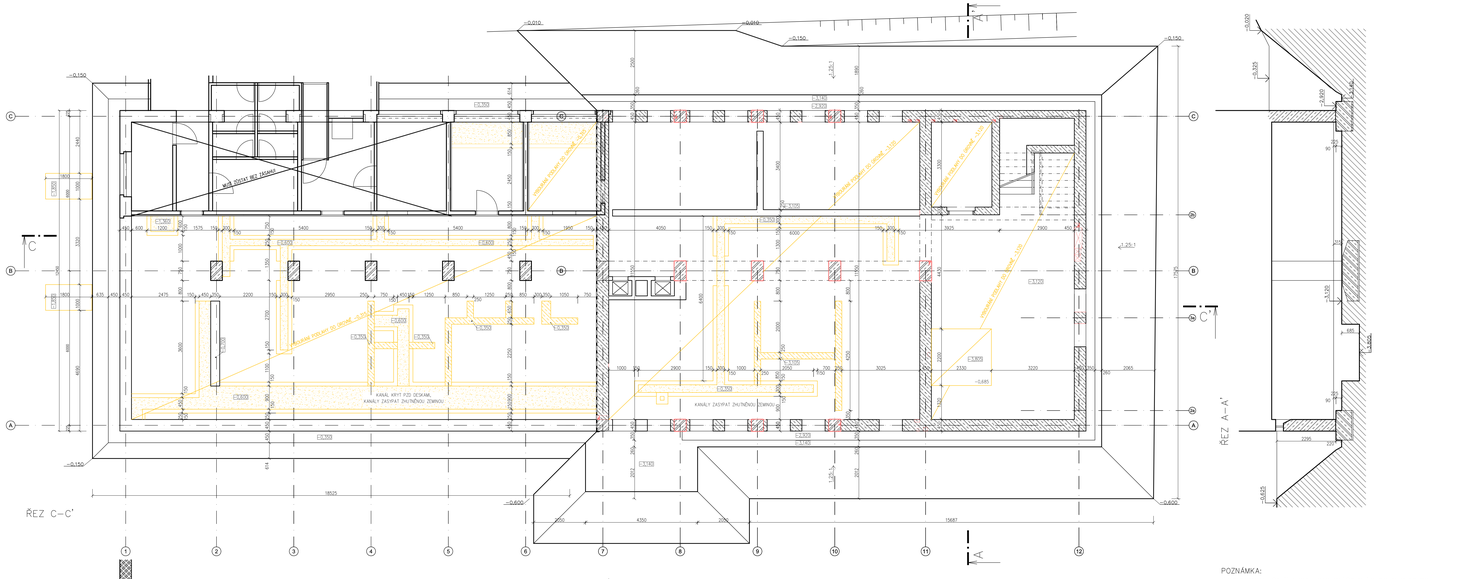


POZNÁMKA:

1) VÝKOPY OKOLO SUTEŘENÍ ČÁSTI OBJEKTU BUDOU PROVÁDĚNY PO TŘECH KROCÍCH TAK, ABY BYLO ODVALENO MAX. 3m ZAKLADOVÉHO PRŮU V KOTE
2) KANÁLY BUDOU ODBOURÁNY NA POŽADOVANOU HLOUBKU A ZBYTEK VÝKLEŇ HUTNĚNOU ZEMINOU A SUTÍ
3) ZEMINA PŘÍ PODLAHOU BUDE PŘÍ PROVÁDĚNÍ PODKLADNÍHO BETONU NOVÉ PODLAHY ZHUTNĚNA
4) PO ODKRYTÍ BUDE STAVBOU PROVEDENA KONTROLA VODITELNÝCH ČÁSTÍ ZÁKLADŮ

| | | | |
|---|---|---|---|
| HL. PROJEKTANT | ING. TOMÁŠ LABIK | | |
| ODP. PROJEKTANT | ING. TOMÁŠ LABIK | | |
| VYPRACOVAL | ING. TOMÁŠ LABIK | | |
| KONTROLA | ING. PETR ŠVÁBOVÁ | | |
| INVESTOR | Vysokomýtský zdravotnický klub/ZO, Hudlická 70, Brno | ZAK.Č.: | 2-0066 03014 |
| MÍSTO STAVBY | Hudlická 70, Brno | STUPEŇ PD | DPS |
| | | DATUM | 09/2022 |
| REKONSTRUKCE | | FORMÁT | 12 A4 |
| PAVILONU č. 3 | | SOUBOR | .dwg |
| F.1.1 ARCHITEKTONICKÉ A STAVEBNĚ TECHNICKÉ ŘEŠENÍ | | MĚŘÍTKO | VÝKRES č. |
| VÝKOPY A DEMOLICE ZÁKLADŮ | | 1:50 | 01 |

NTAR
Revoluční 13a, 602 72 Brno
www.ntar.cz info@ntar.cz
tel.: 543 422 611, fax: 543 211 172