


PUDORIS 4NP

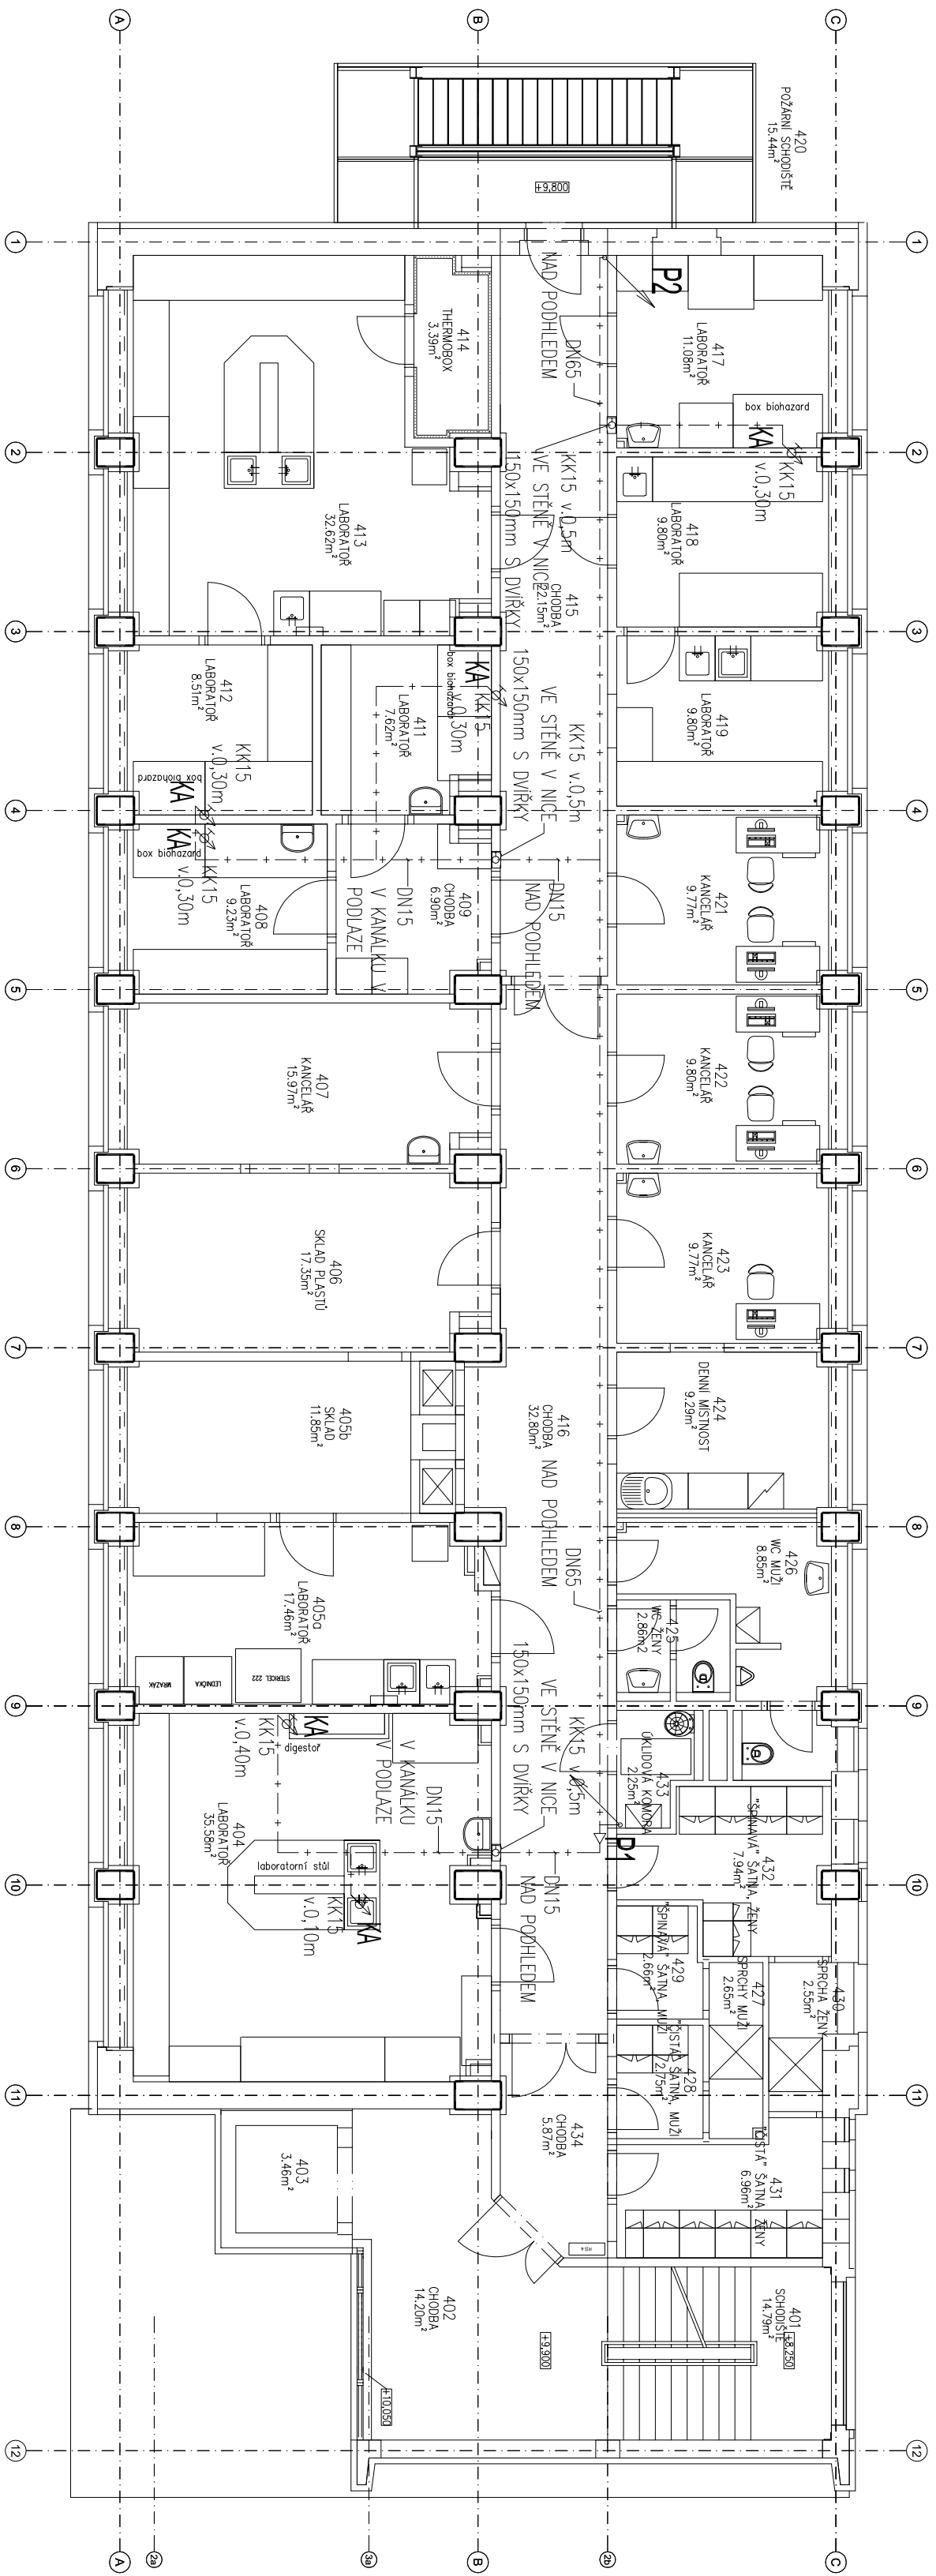

LEGENDA ČAR A ZNAČEK

--- NI PLYNOVOD VĚŠÍ  
--- NI PLYNOVOD VÁTNÍ  
--- POTŘEB ODDZDUSNĚNÍ

P1

STUPAČKA PLYNOVODU


Ko

PLYNOVÝ KOTEL KONDENZÁTNÍ 45kW  
SP-PLYNU 5,0m<sup>3</sup>/h

KA

PLYNOVÝ KAHN SP-PLYNU 0,23m<sup>3</sup>/h

±0,000 = 260,830 mm (Bvp)

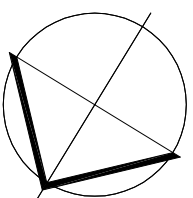

HLAVNÍ INŽENÝR PROJEKTU		Ing. TOMÁŠ LABÍK	
OPROJEVNÝ PROJEKTANT		Ing. JAN FLDR	
VÝPRACOVÁNÍ		Ing. PETR SVOBODA	
KONTROLA		Ing. PETR SVOBODA	
INVESTOR		Hudcova 70, Brno, Masarykův 621 00	
MÍSTO STAVBY		Hudcova 70, Brno, areál VÚVd	
NÁZEV AKCE		REKONSTRUKCE PAVILONU Č. 3	
ČÁST: F.1.4.1		Plynová zařízení	
NÁZEV VÝKRESU:		PUDORIS 4.NP	
MĚŘÍTKO:		1:100	
ČÍSLO PRŮLOHY:		05	