


ŘEZ A-A

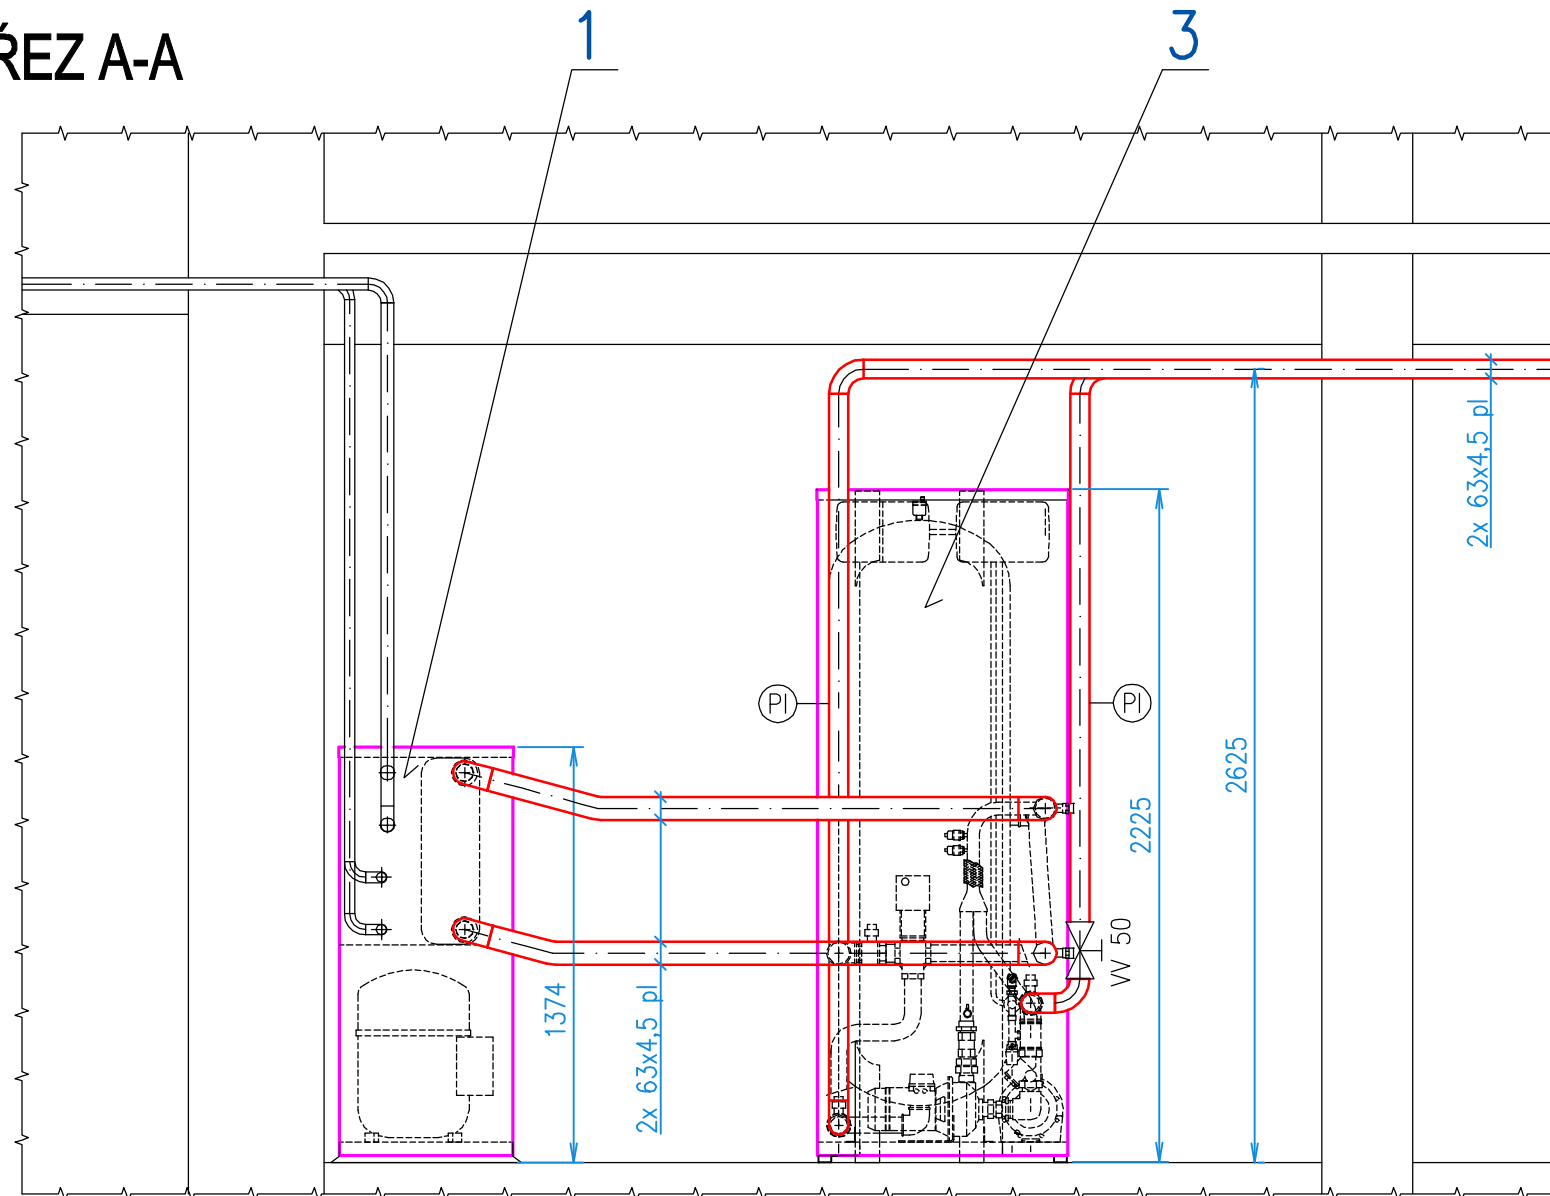

| | |
|----------------------|---------------------------------------|
| SVAZEK / ČÁST | F.1.4.b Chlazení |
| ODPOVĚDNÝ PROJEKTANT | Ing. VLASTIMIL FABIKOVIČ <i>Fabik</i> |
| VYPRACOVAL | Ing. JIŘÍ KŘIVKA <i>Křivka</i> |
| ARCHIVNÍ ČÍSLO | 3-DPS09-44-1317 |

FaBa engineering, s.r.o.
690 03 Břeclav, Lidická 75
Tel./fax: 519 325 297

| | |
|--------------------------|---|
| HLAVNÍ INŽENÝR PROJEKTU | Ing. TOMÁŠ LABÍK <i>Labík</i> |
| ODPOVĚDNÝ PROJEKTANT | |
| VYPRACOVAL | |
| KONTROLA | |
| INVESTOR | Výzkumný ústav veterinárního lékařství Hudcova 70, Brno - Medlánky, 621 00 |
| MÍSTO STAVBY | Hudcova 70, Brno; areál VÚVel |
| NÁZEV AKCE: | REKONSTRUKCE PAVILONU Č. 3 |
| ČÁST: F.1.4.b - Chlazení | |
| NÁZEV VÝKRESU: | PŮDORYS STROJOVNY, ŘEZ A-A |

INTAR

Bezručova 17a, 656 73 Brno
www.intar.cz info@intar.cz
tel.: 543 422 211, fax: 543 211 173

| | |
|----------------|----------------|
| ZAK.Č.AKCE: | 2 0006 031 - 4 |
| STUPEŇ PD: | DPS |
| DATUM: | 05/2010 |
| FORMÁT: | 12xA4 |
| SOUBOR: | |
| MĚŘITKO: | 1:25 |
| ČÍSLO PŘÍLOHY: | F.1.4.b-2 |