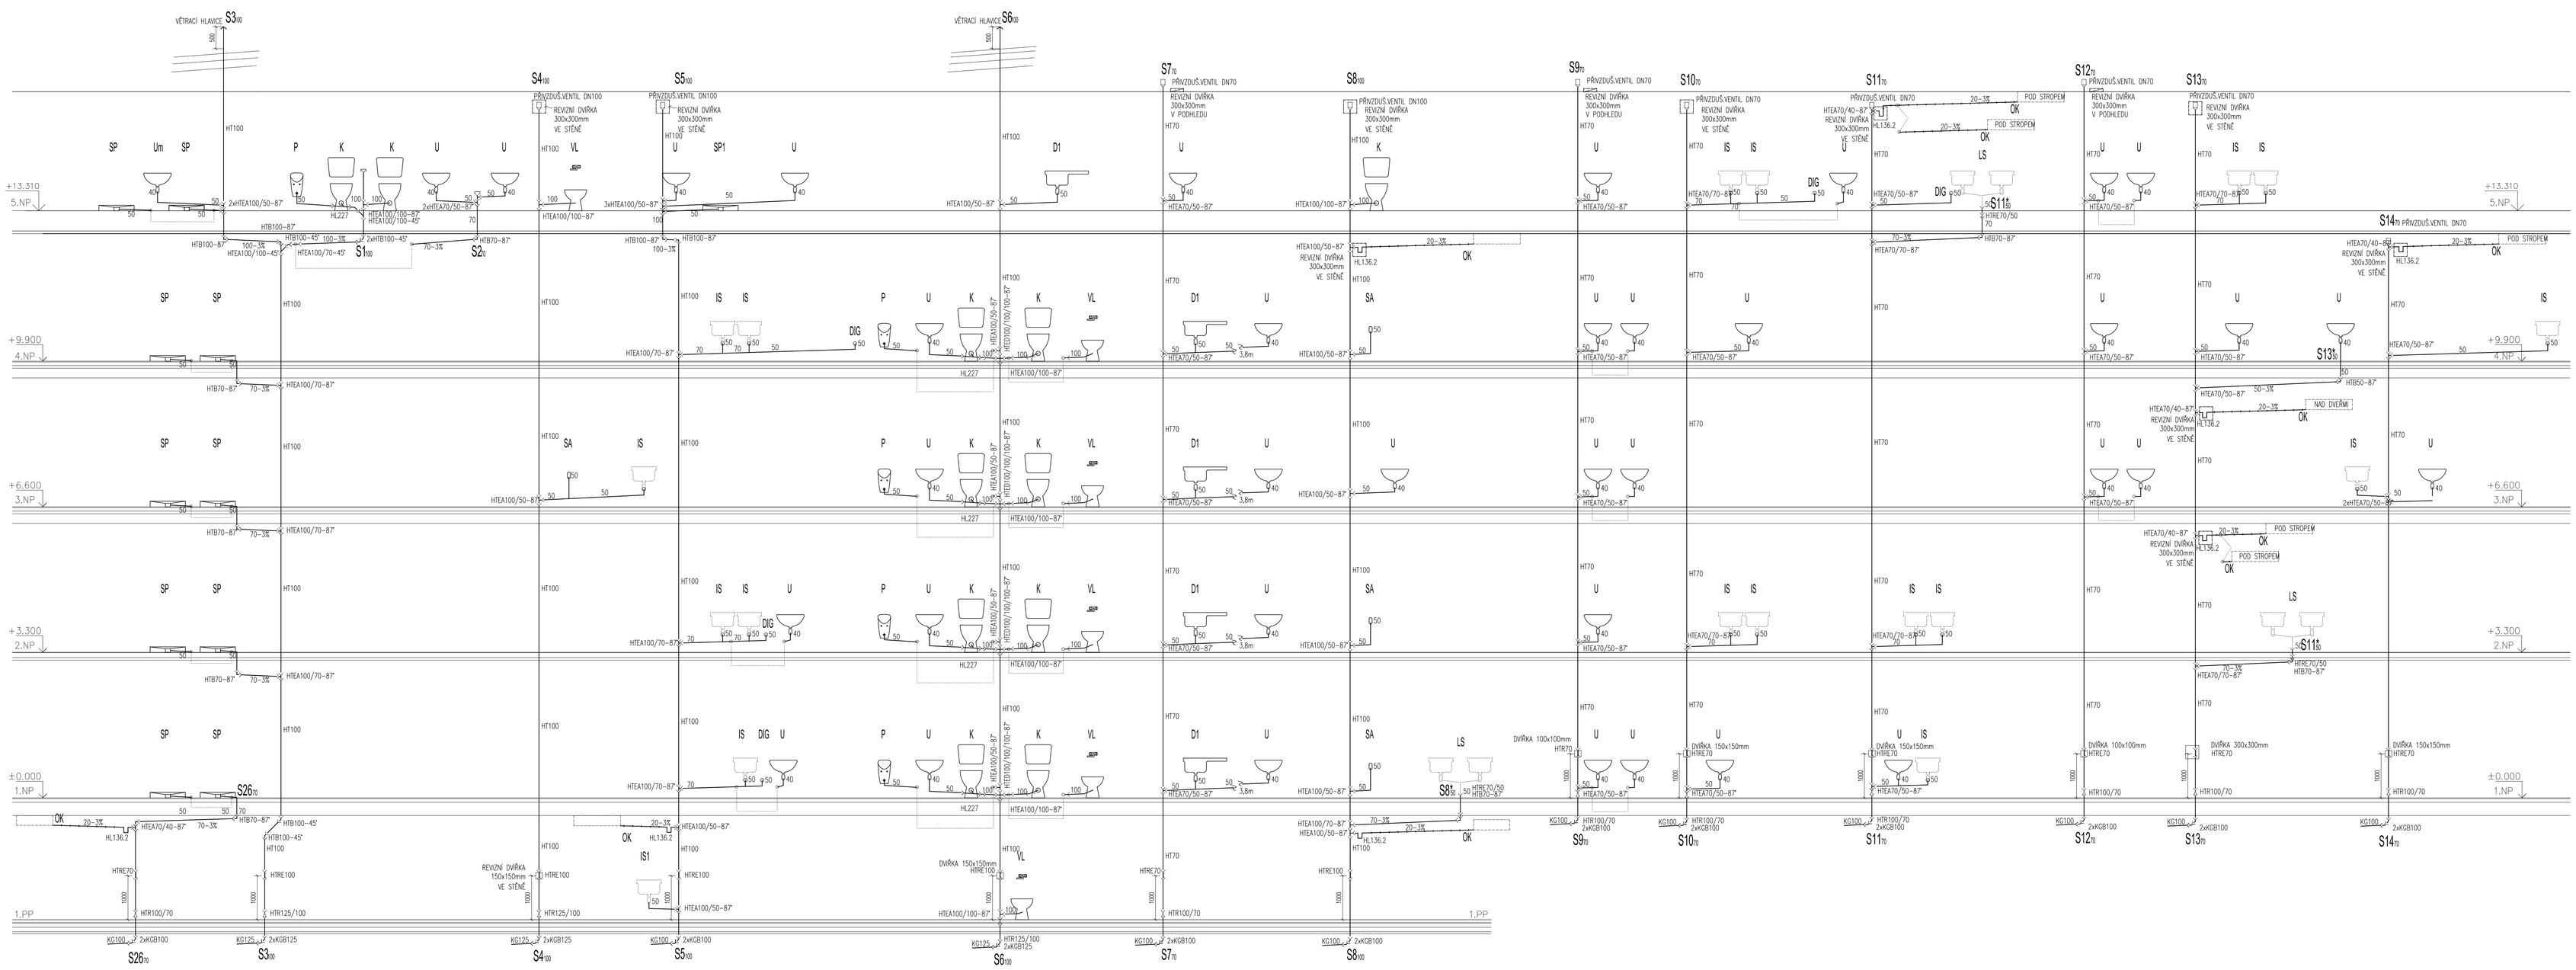

LEGENDA ZAŘIZOVACÍCH PŘEDMĚTŮ

K	ZÁVĚSNÝ KLOZET, SEDÁTKO S POKLOPEM S ANTIBAKTERIÁLNÍ OPRAVOU, MONTÁŽNÍ PRVEK GEBERIT DUOFIX 111.300.00.5, UP 320, h 112 cm, OVLADAČ TLAČÍTKO
U	UMYVADLO 55x42cm S OTVOREM PRO BATERII, ANTIBAKTERIÁLNÍ POVRCH, PÁKOVÁ UMYVADL.VODOVODNÍ BATERIE, KRYT NA SIFON, SIFON HL132, ZÁVRCHOVÝ VENTIL DN15
Um	UMYVADLO 34x29cm S OTVOREM PRO BATERII, ANTIBAKTERIÁLNÍ POVRCH, PÁKOVÁ UMYVADL.VODOVODNÍ BATERIE, KRYT NA SIFON, SIFON HL132, ZÁVRCHOVÝ VENTIL DN15
SP	SPRCHOVÝ KOUT VYZIDĚNÝ, PODLAHOVÁ VPUST HL510N, SPRCH SADA, SPRCH.TYČ, NÁSTĚNNÁ BATERIE PÁKOVÁ
SP1	SPRCH.VANIČKA 90x90cm,ODTOK.SIFON Ø90mm, SPRCH.KOUT SPRCH SADA, SPRCH.TYČ, NÁSTĚNNÁ BATERIE PÁKOVÁ
VL	VÝLEVKA KERAMICKÁ MIRA 5104.6 S PLASTOVOU MŘÍŽKOU SIM T 611
P	NÁSTĚNNÁ PÁKOVÁ BATERIE G1/2 x 100 S ÚLOUHYM VÝTOKEM 300mm PISOÁR SE SENZOR.SNÍMÁNÍM, VČETNĚ SIFONU
D	DŘEZ (NENÍ DODÁVKA ZTI), PÁKOVÁ DŘEZOVÁ VODOVODNÍ BATERIE, DŘEZOVÁ ZÁP.UZAVÍRKA HL126/DN50, 2x ROH. VENTIL
D1	DŘEZ KUCHYŇSKÉ SESTAVY(NENÍ DODÁVKA ZTI), PÁKOVÁ DŘEZOVÁ VODOVODNÍ BATERIE, DŘEZOVÁ ZÁP.UZAVÍRKA HL126/DN50, 2x ROH. VENTIL
IS	INSTALAČNÍ SKŘÍŇKA (NENÍ DODÁVKA ZTI) ODPAD PE DN50 0,4m n.p. PŘÍVOD STUDENÉ A TEPLÉ VODY 0,5m n.p. – 2xKK15
IS1	INSTALAČNÍ SKŘÍŇKA (NENÍ DODÁVKA ZTI) ODPAD PE DN50 0,4m n.p. PŘÍVOD STUDENÉ A TEPLÉ VODY 0,5m n.p. – 2xKK15 PŘÍVOD DEMINERALIZOVANÉ VODY 0,4m n.p. – 1xKK15
LS	LABORATORNÍ STŮL (NENÍ DODÁVKA ZTI) ODPAD PE DN50 Z PODLAHY 0,05m n.p. PŘÍVOD STUDENÉ A TEPLÉ VODY Z PODLAHY 0,1m n.p. – 2xKK15
M	MYČKA (NENÍ DODÁVKA ZTI) ODPAD PE DN50 0,25–0,5m n.p. PŘÍVOD STUDENÉ, TEPLÉ A DEMINERALIZ. VODY–3x PRŮCHOZÍ UZAV.VENTIL DN20 0,95m n.p. UKONČENO 3x VÝVODKOU S VNĚJŠÍM ZÁVITEM 3/4 0,5m n.p.
DIG	DIGESTOŘ (NENÍ DODÁVKA ZTI) ODPAD PE DN50 0,4m n.p. PŘÍVOD STUDENÉ VODY 0,5m n.p. – KK15
OS	OČNÍ SPRŠKA (NENÍ DODÁVKA ZTI) PŘÍVOD STUDENÉ VODY Ø20 1,0m n.p.
SA	STOLNÍ AUTOKLÁV (NENÍ DODÁVKA ZTI) ODPAD PE DN50 0,5m n.p. SE SIFONEM HL135/4 PŘÍVOD STUDENÉ VODY 0,5m n.p. – KK15
UV	ODPAD PRO OPRAVNÍ VODY PE DN40 0,5m n.p. SE SIFONEM HL135/40
OK	ODVOD KONDENZÁTU OD VZT JEDNOTEK NAPOJENÍ Ø20mm
H	HYDRATAČNÍ SYSTÉM S TVAROVÉ STĚLOU HADICÍ DN25, DÉLKY 30m DO NIKY
A	Q=0,3 l/s VÝTOKOVÝ VENTIL DN15
VP1	PODLAHOVÁ VPUST HL310N
SH	HAVARIJNÍ STROPNÍ SPRCHA (NENÍ DODÁVKA ZTI)–STUDENÁ VODA
N	VTOK SE ZÁP.UZAVÍRKOU HL21
VP2	BALKÓNOVÝ VTOK HL90

LEGENDA ČAR A ZNAČEK

- STUDENÁ VODA
- TEPLÁ UŽITKOVÁ VODA
- CIRKULACE
- POŽÁRNÍ VODOVOD
- ZMĚKČENÁ VODA
- DEMINERALIZOVANÁ VODA
- VNĚJŠÍ VODOVOD
- VNĚJŠÍ NTL PLYNOVOD
- KANALIZACE VE STĚNĚ
- KANALIZACE POD STROPEM
- ODVOD KONDENZÁTU
- KANALIZACE V ZEMI SPLAŠKOVÁ
- KANALIZACE V ZEMI DEŠŤOVÁ
- DRENÁŽ

V1 OZNAČENÍ STOUPACÍHO POTRUBÍ VODOVODU–PITNÁ VODA
P1 OZNAČENÍ STOUPACÍHO POTRUBÍ VODOVODU–POŽÁRNÍ VODA
S4/00 OZNAČENÍ ODPADNÍHO POTRUBÍ SPLAŠKOVÉ KANALIZACE DN100
D1/00 OZNAČENÍ ODPADNÍHO POTRUBÍ DEŠŤOVÉ KANALIZACE DN100
K1 40 OZNAČENÍ ODPADNÍHO POTRUBÍ ODVODU KONDENZÁTU DN40

KK	KULOVÝ KOHOUT
KKV	KULOVÝ KOHOUT S VYPOUŠTĚNÍM
ZK	ZPĚTNÁ KLAPKA
VK	VYPOUŠTĚCÍ KOHOUT
MTCVYS	TERMOSTATICKÝ VENTIL CIRKULACE
RV	REDUKČNÍ VENTIL 6bar
PV	POJISTNÝ VENTIL 6bar

±0,000 = 260,830 mm (Bvp)

HLAVNÍ INŽENÝR PROJEKTU	Ing. TOMÁŠ LABÍK		
ODPOVĚDNÝ PROJEKTANT	Ing.JAN FLIDR		
VYPRACOVAL	Ing.JAN FLIDR		
KONTROLA	Ing. PETR SVOBODA		
INVESTOR	Výzkumný ústav veterinárního lékařství Hudcova 70, Brno - Medlánky, 621 00		
MÍSTO STAVBY	Hudcova 70, Brno: areál VÚVet		
NÁZEV AKCE:	REKONSTRUKCE PAVILONU Č. 3	ZAK.Č.AKCE:	2 0006 031 - 4
		STUPEŇ PD:	DPS
		DATUM:	05/2010
		FORMÁT:	12 xA4
ČÁST:	F.1.4.e Zdravotechnika	SOUBOR:	-
NÁZEV VÝKRESU:	SCHÉMA KANALIZACE I.	MĚŘÍTKO:	1:50
		ČÍSLO PŘÍLOHY:	11

INTAR
Beznučkova 17a, 656 73 Brno
www.intar.cz info@intar.cz
tel.: 543 422 211, fax: 543 211 173