OCELOVÉ ZÁBRADLÍ NA TERASE - PŮDORYS
M 1:50

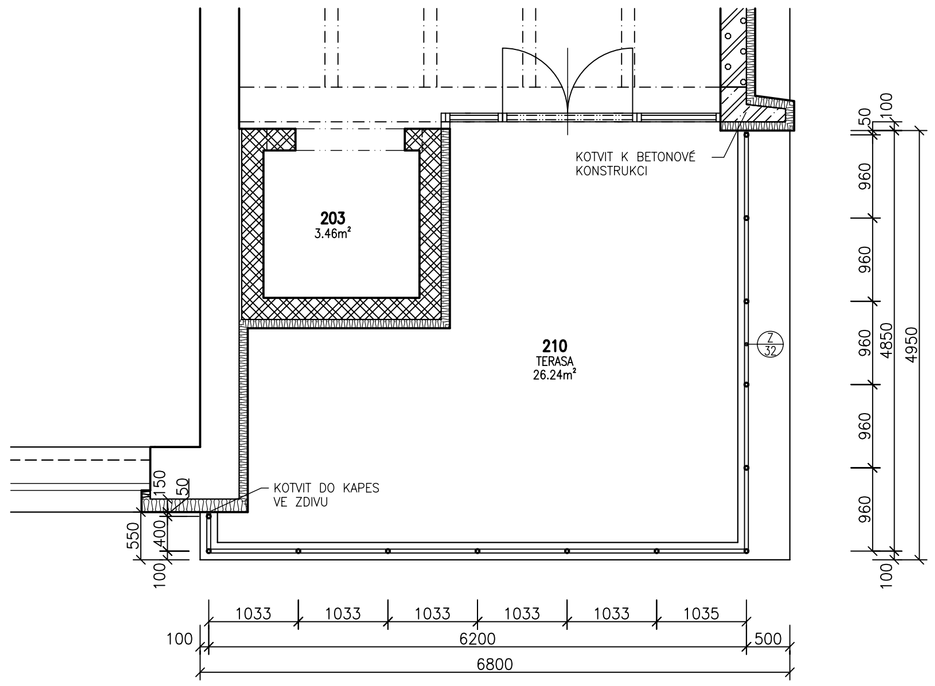

POHLED NA 1 DÍL ZÁBRADLÍ
M 1:10

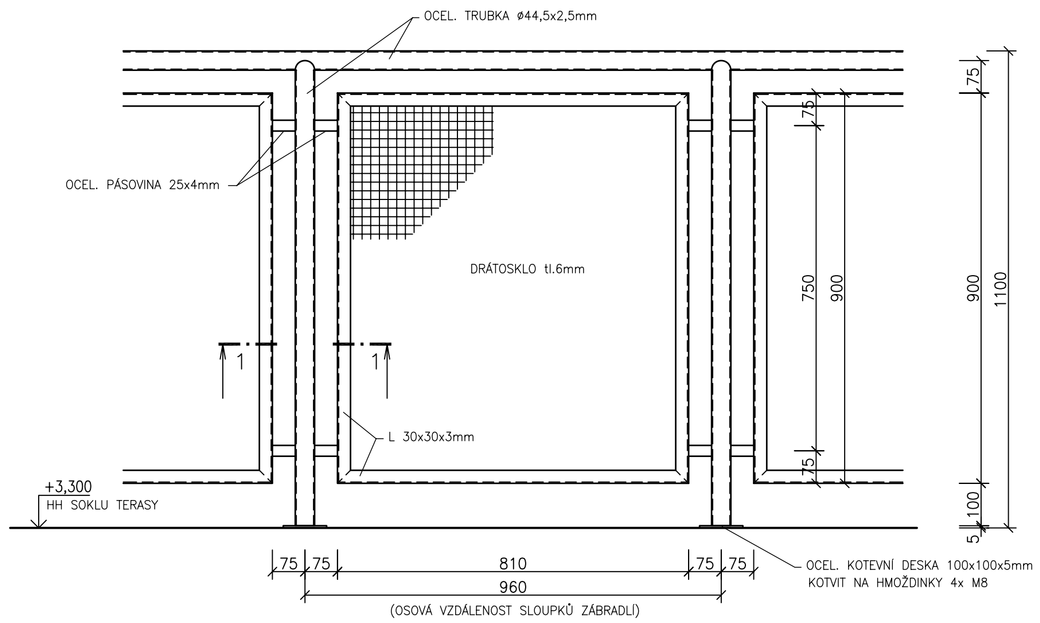

ŘEZ 1-1´
M 1:2

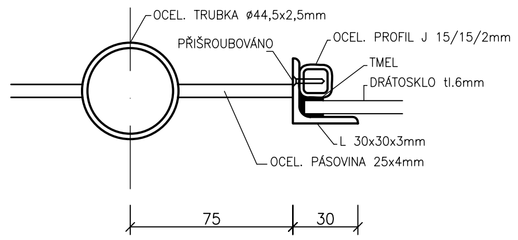

VÝPIS PRVKŮ ZÁBRADLÍ:

Výpis oceli

Pol.	Profil	Délka (m) 1 ks	Ks	Délka (m) celk.	Hmotnost (kg) 1 bm (m2)	Hmotnost (kg) celkem
1	TR ⌀ 44,5x2,5	0,450	1	0,450	2,589	1,17
	TR ⌀ 44,5x2,5	4,25	1	4,250	2,589	11,00
	TR ⌀ 44,5x2,5	4,850	1	4,850	2,589	12,56
2	TR ⌀ 44,5x2,5 (sloupek)	1,100	13	14,300	2,589	37,02
3	PL 25x4	0,055	52	2,860	0,785	2,25
4	PL 100x5	0,100	13	1,300	3,930	5,11
5	L 30x30x3	0,250	2	0,500	1,360	0,68
	L 30x30x3	0,810	10	8,100	1,360	11,02
	L 30x30x3	0,885	12	10,620	1,360	14,44
	L 30x30x3	0,900	24	21,600	1,360	29,38
6	J 15x15x2	0,250	2	0,500	0,740	0,37
	J 15x15x2	0,810	10	8,100	0,740	5,99
	J 15x15x2	0,885	12	10,620	0,740	7,86
	J 15x15x2	0,900	24	21,600	0,740	15,98
				Hmotnost (kg)		**154,82**
				7% sváry, spoj.materiál		**10,84**
				Hmotnost celkem kg		**165,7**

POZNÁMKA:

OCELOVÉ ZÁBRADLÍ S VÝPLNÍ Z DRÁTOSKLA

KONSTRUKCE SVAŘOVANÁ, VÝROBNÍ SKUPINA B
HMOTNOST ZÁBRADLÍ: 165,7 kg
POVRCHOVÁ ÚPRAVA: NÁTĚR SVĚTLE ŠEDÝ
DRÁTOSKLO - tl.6mm, ČIRÉ, MNOŽSTVÍ: cca 9,0 m ^{2}

VŠECHNY ROZMĚRY JE NUTNO OVĚŘIT NA STAVBĚ!
TENTO VÝKRES NENAHRAZUJE DÍLENSKOU DOKUMENTACI.

±0,000 = 260,830 mnm (Bvp)

HL. PROJEKTANT	ING. TOMÁŠ LABÍK	INTAR	Bezručova 17a, 656 73 Brno www.intar.cz info@intar.cz tel.: 543 422 211, fax: 543 211 173
ODP. PROJEKTANT	ING. TOMÁŠ LABÍK		
VYPRACOVAL	ING. TOMÁŠ LABÍK		
KONTROLA	ING. PETR SVOBODA		
INVESTOR	Výzkumný ústav veterinárního lékařství, Hudcova 70, Brno	ZAK.Č.:	2 0006 031-4
MÍSTO STAVBY	Hudcova 70, Brno	STUPEŇ PD:	DPS
REKONSTRUKCE PAVILONU č. 3		DATUM:	05 / 2010
		FORMÁT:	6 A4
		SOUBOR:	.dwg
F.1.1 ARCHITEKTONICKÉ A STAVEBNĚ TECHNICKÉ ŘEŠENÍ SCHÉMA OCELOVÉHO ZÁBRADLÍ NA TERASE - Z/32		MĚŘÍTKO: 1:50,1:10,1:2	VÝKRES Č: 51