ZESÍLENÍ STÁVAJÍCÍ KONSTRUKCE 1.NP M1:50

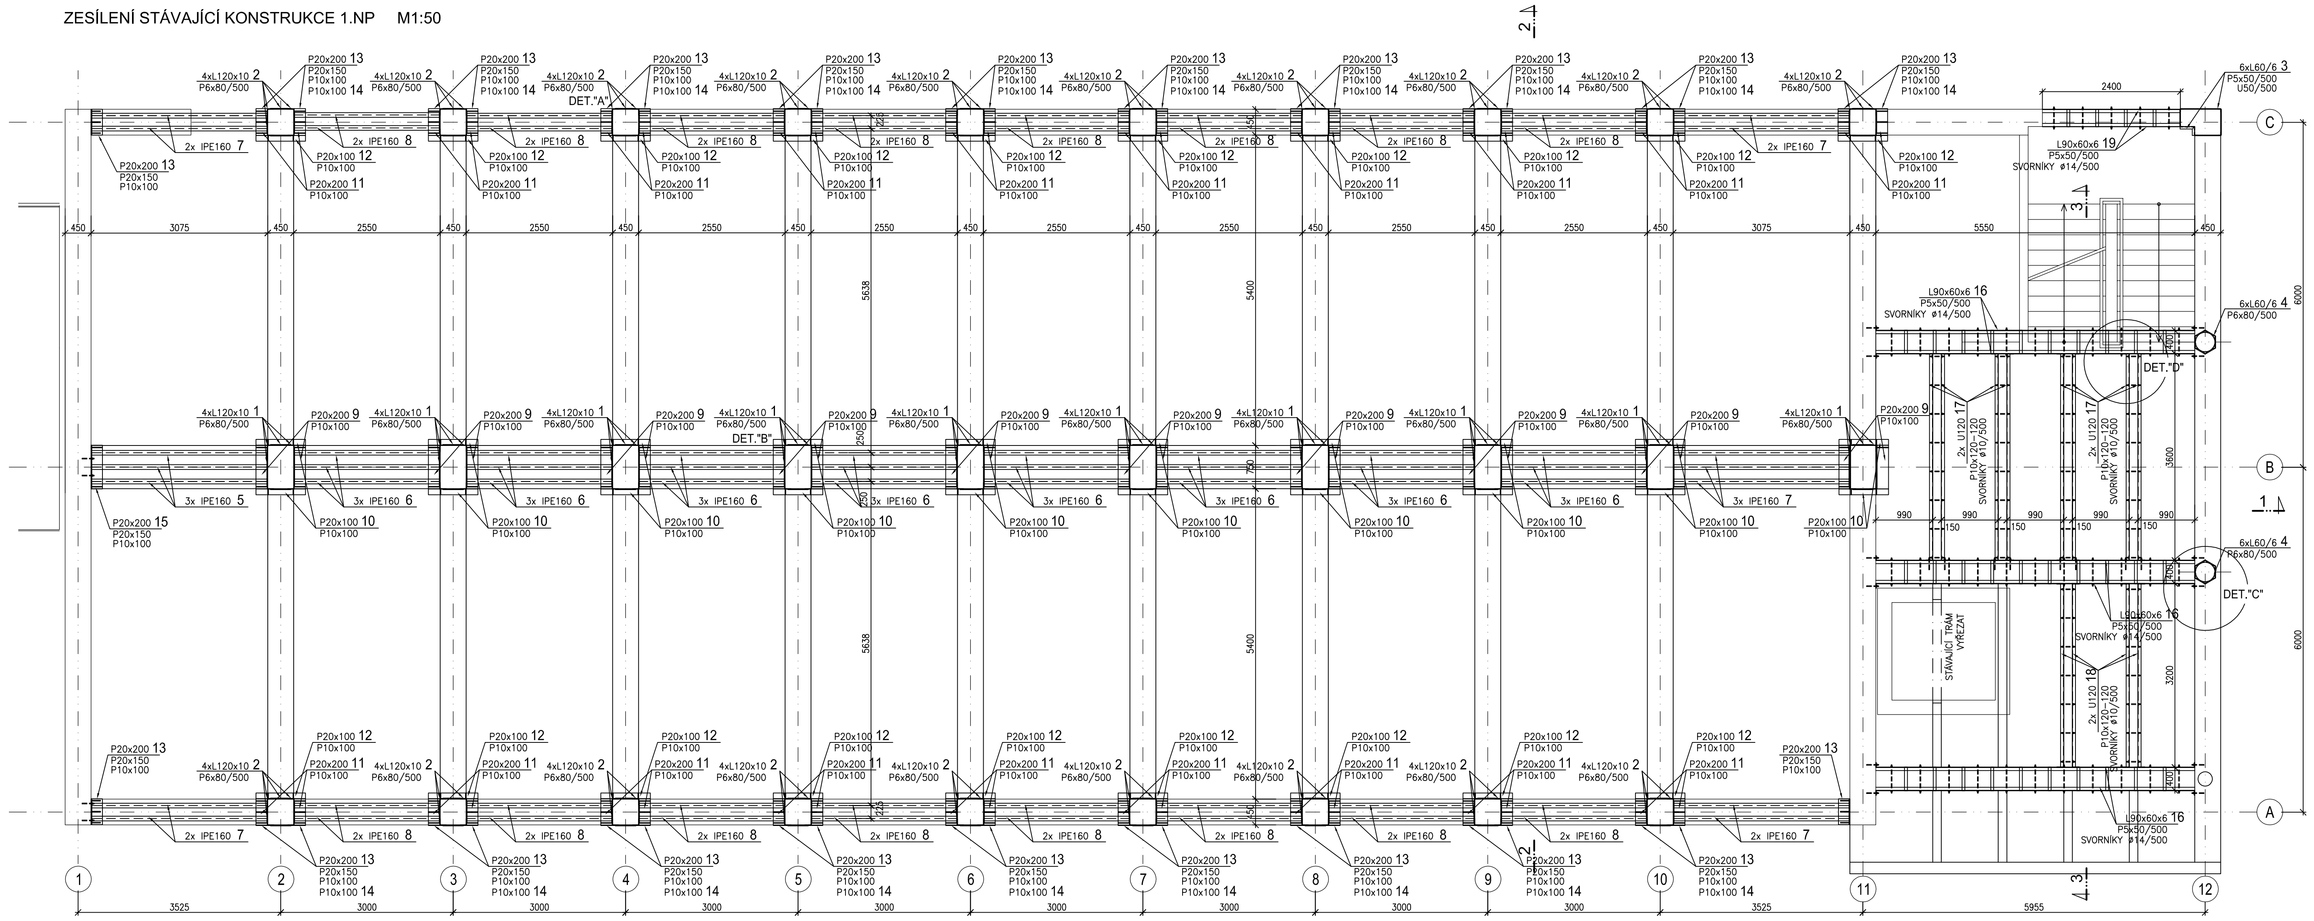

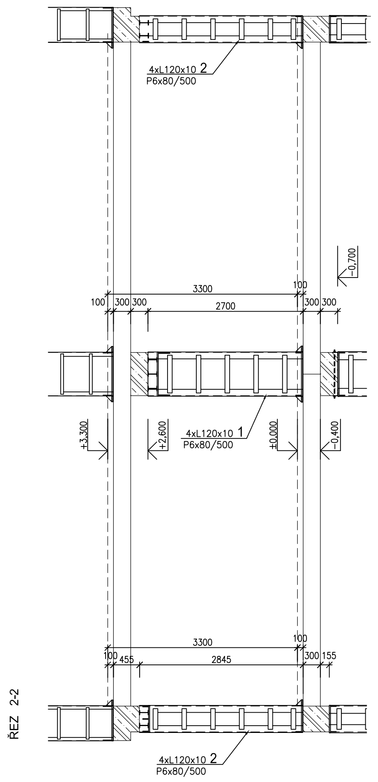

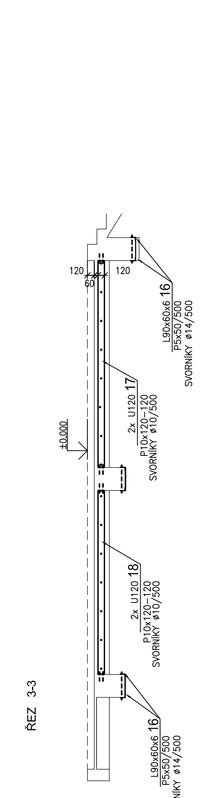

DETAIL "B" M1:25

ŘEZ

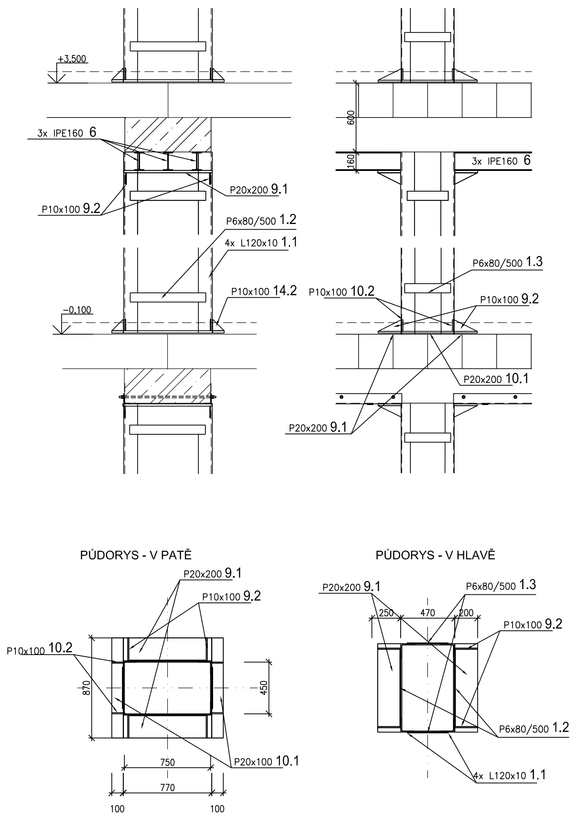

DETAIL "A" M1:25

PŮDORYS - V PATĚ

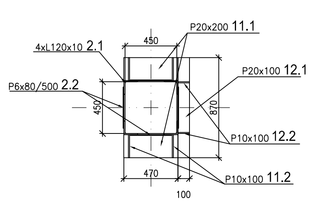

PŮDORYS - V HLAVĚ

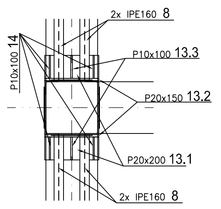

DETAIL "C" M1:25

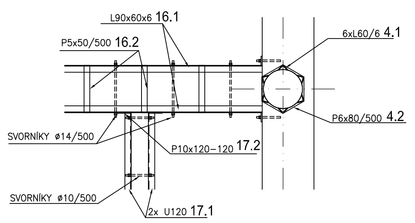

ŘEZ 1-1

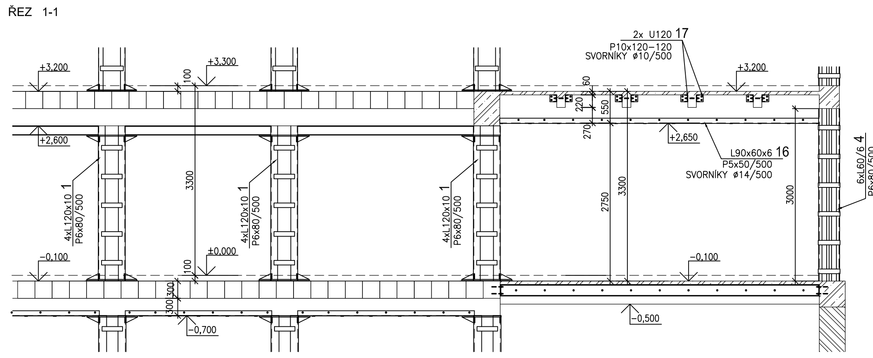

ŘEZ

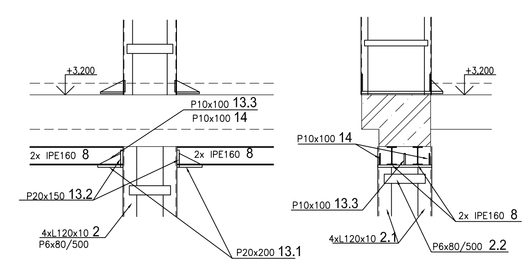

DETAIL "D" M1:25

ŘEZ

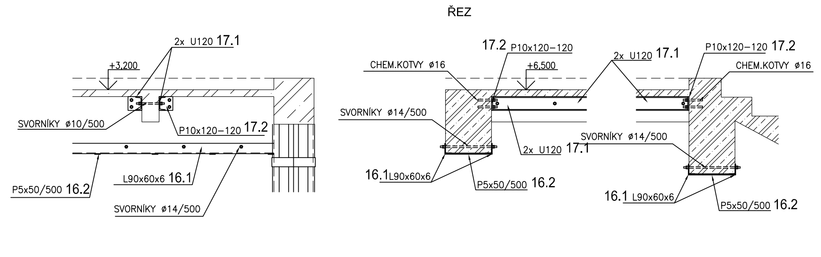

POZNÁMKA

- PROPOJOVACÍ PÁSKY PŘIVAŘIT NEJPRVE NA JEDNOM KONCI, PŘED PŘIVAŘENÍM NA DRUHÉM KONCI CELÝ PÁSEK NAHŘÁT, POTOM TEPRVE PŘIVAŘIT DRUHÝ KONEC.
- VODOROVNÉ PRVKY VYKLÍNOVAT PLECHY PROTI STÁVAJÍCÍM ŽB PRVKŮM.
- PRO O.K., NUTNO VYPRACOVAT DODAVATELSKOU DOKUMENTACI.
- SVÁRY PROVÁDĚT NA PLNOU ÚNOSNOST NEJSLABŠÍHO PŘIPOJOVANÉHO PRVKU.
- PATNÍ PLECHY USADIT NA VYROVNÁVACÍ BETONOVOU STĚRKU C 25/30.

OCEL S 235 J2

±0,000 = 260,830 mnm (Bvp)

HL. PROJEKTANT	ING. TOMÁŠ LABÍK	INTAR	Bezručova 17a, 656 73 Brno www.intar.cz info@intar.cz tel.: 543 422 211, fax: 543 211 173
GOP. PROJEKTANT	ING. MAREK DOSTAL		
VYPRACOVAL	ZDEŇKA KRATOCHVÍLOVÁ		
KONTROLA	ING. PETR SVOBODA		
INVESTOR	Výzkumný ústav veterinárního lékařství, Hudcova 70, Brno	ZAK.Č.:	2 0006 031-4
MÍSTO STAVBY	Hudcova 70, Brno	STUPEŇ PD:	DPS
		DATUM:	05/2010
REKONSTRUKCE PAVILONU č. 3		FORMÁT:	12 A4
		SOUBOR:	.dwg
F.1.2 STAVEBNÉ KONSTRUKČNÍ ŘEŠENÍ ZESÍLENÍ NOSNÝCH KONSTRUKCÍ 1.NP		MĚŘÍTKO: 1:50	VÝKRES.Č.: 02