PŮDORYS 1NP

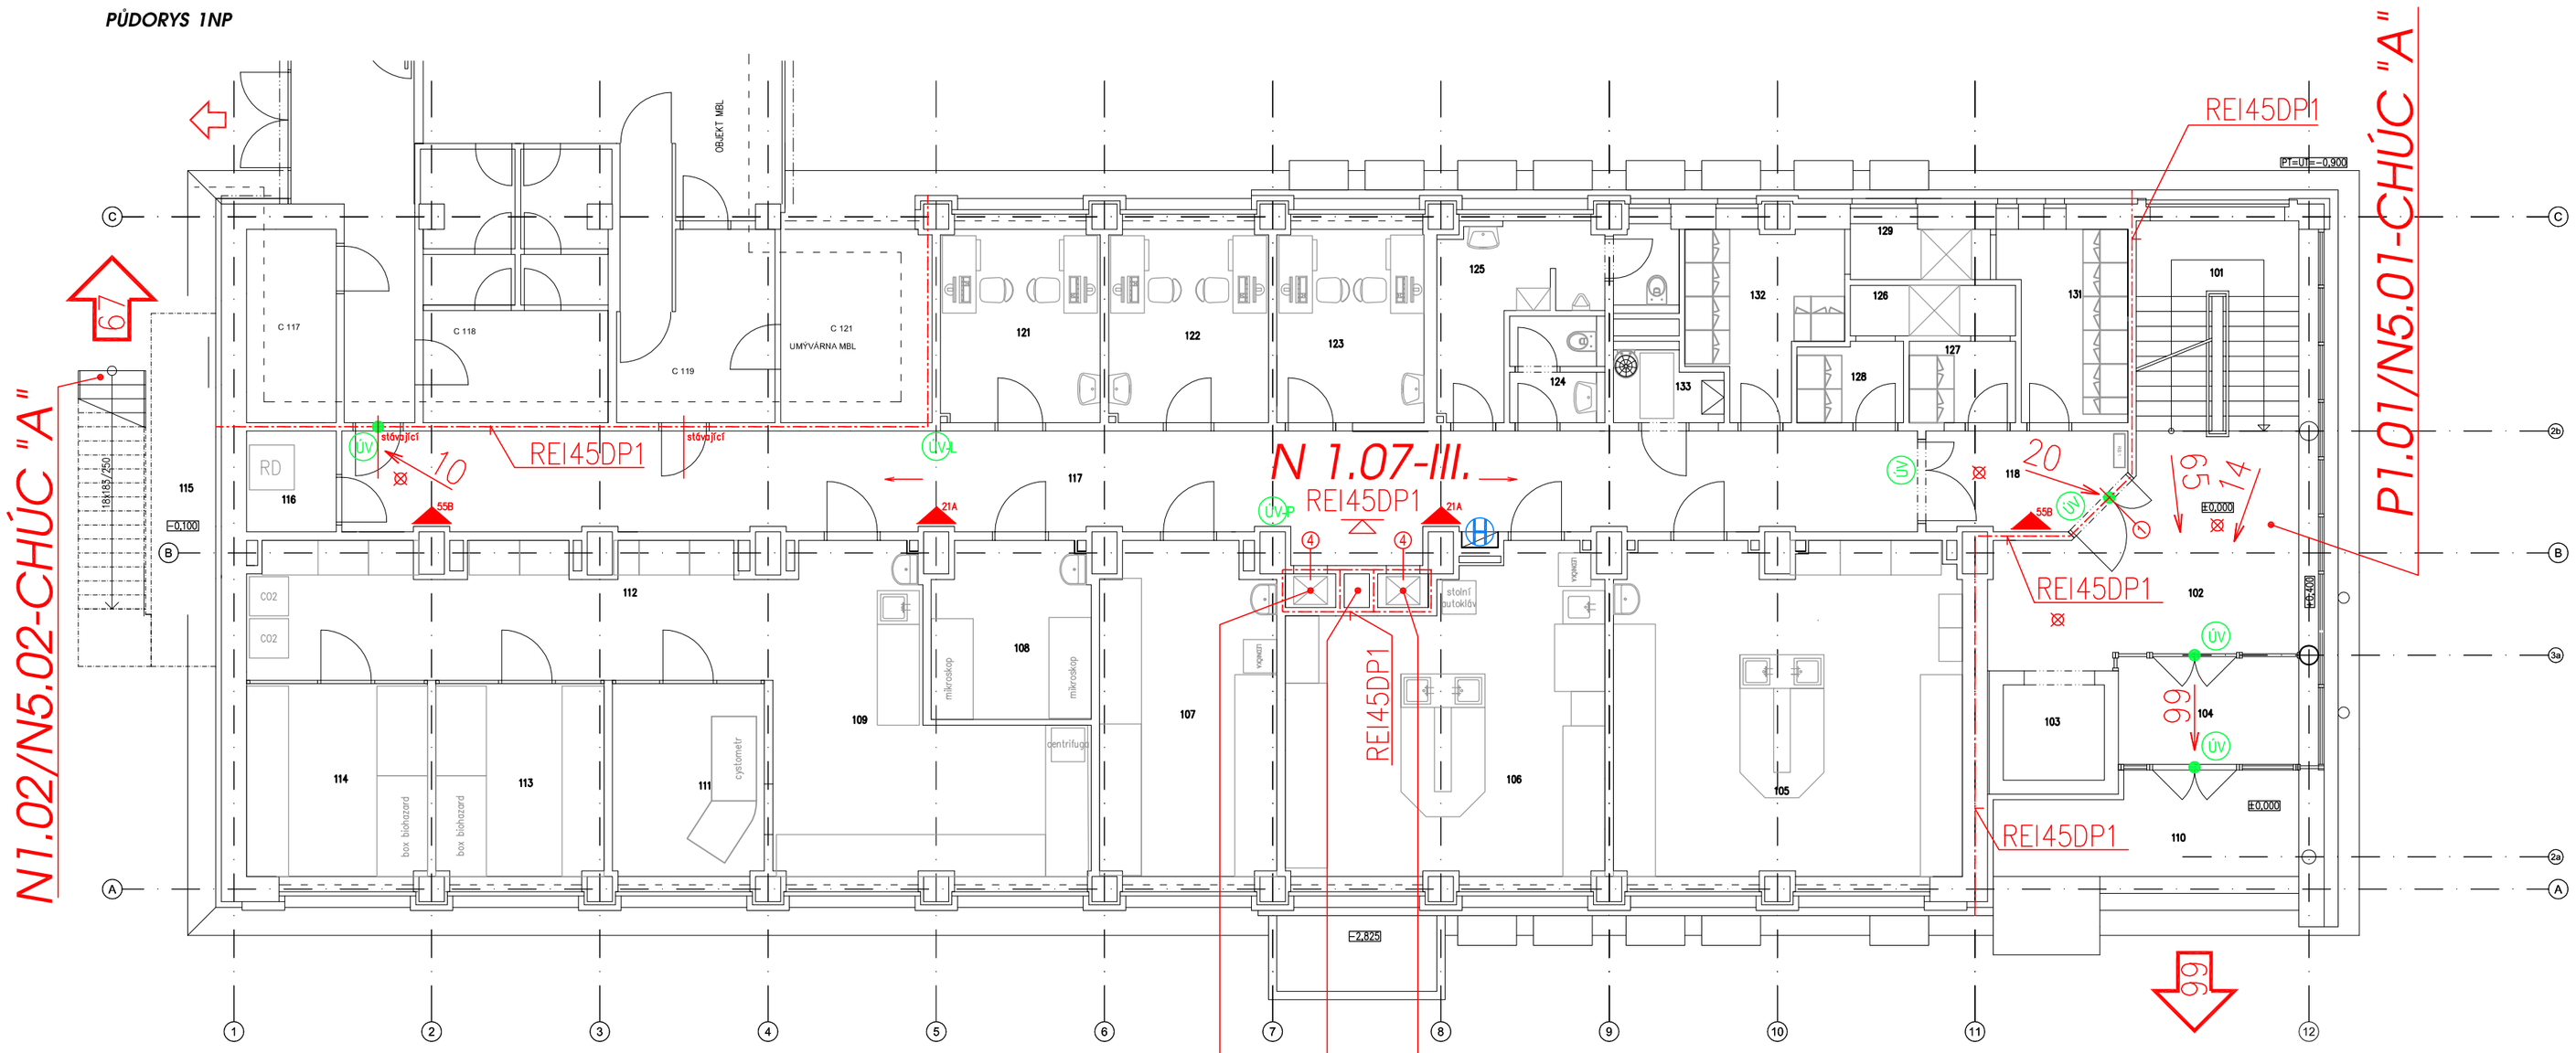

LEGENDA OZNAČOVÁNÍ

- HRANICE POŽÁRNÍCH ÚSEKŮ
- POŽÁRNĚ NEBEZPEČNÝ PROSTOR
- SMĚR ÚNIKU
- VÝCHOD DO VOLNÉHO PROSTORU
- DVEŘNÍ KŘÍDLO BEZ ZÁMKU NEBO OPATŘENÉ PANIKOVÝM KOVÁNÍM
- (1) POŽÁRNÍ UZÁVĚR EI 30–C DP3
- (2) POŽÁRNÍ UZÁVĚR EW 30–C DP1
- (3) POŽÁRNÍ UZÁVĚR EW 15–C DP1
- (4) POŽÁRNÍ UZÁVĚR EW 15 DP1
- (H) HADICOVÝ SYSTÉM S TVAROVĚ STÁLOU HADICÍ
- PHP HASICÍ PŘÍSTROJ
- NOUZOVÉ OSVĚTLENÍ

- UV ÚNIKOVÝ VÝCHOD
- UV-P-L ÚNIKOVÝ VÝCHOD VPRAVO – VLEVO
- US ÚNIKOVÉ SCHODIŠTĚ VPRAVO DOLŮ – VLEVO DOLŮ

ROZMĚR ZNAČEK – 300x150 mm
VIDITELNÉ A ROZPOZNATELNÉ I PŘI PŘERUŠENÍ DODÁVKY EL. ENERGIE MIN. PO DOBU NEZBYTNÉ NUTNOU K BEZPEČNÉMU OPUŠTĚNÍ OBJEKTU
VHODNÉ DO PROSTŘEDÍ, VE KTERÉM JSOU POUŽÍVÁNY A ZHOTOVENY Z ODOLNÉHO MATERIÁLU
FOTOLUMINISCENČNÍ NEBO REFLEXNÍ,
PŘI SNÍŽENÉ VIDITELNOSTI VYDÁVAT SVĚTLO NEBO BÝT OSVĚTLENY

P 1.04/N 5.04-II.
P 1.03/N 5.03-III.
P 1.05/N 5.05-II.

Tabulka místností

Číslo	Jméno	Plocha [m²]	Podlaha	Stěny	Strop
101	SCHODIŠTĚ	14,79	KERAMICKÁ DLAŽBA	OMÍTKA VÁPENNÁ ŠTUKOVÁ	OMÍTKA VÁPENNÁ ŠTUKOVÁ
102	CHODBA	14,26	KERAMICKÁ DLAŽBA	OMÍTKA VÁPENNÁ ŠTUKOVÁ	OMÍTKA VÁPENNÁ ŠTUKOVÁ
103	VÝTAHOVÁ ŠACHTA	3,46		OMÍTKA VÁPENOCEMENTOVÁ	
104	ZÁDVEŘÍ	6,2	KERAMICKÁ DLAŽBA	OMÍTKA VÁPENNÁ ŠTUKOVÁ	OMÍTKA VÁPENNÁ ŠTUKOVÁ
105	LABORATOŘ CO2+BIOHAZARD	36,4	PODLAHOVÁ STĚRKA	NÁTĚR OMYV. v 2100, POŽLÁBEK	OMÍTKA VÁPENNÁ ŠTUKOVÁ
106	LABORATOŘ	29,67	PODLAHOVÁ STĚRKA	NÁTĚR OMYV. v 2100, POŽLÁBEK	SDK PODHLED v.2900mm/VÁPENNÁ ŠTUKOVÁ OMÍTKA
107	LABORATOŘ	18,09	PODLAHOVÁ STĚRKA	NÁTĚR OMYV. v 2100, POŽLÁBEK	OMÍTKA VÁPENNÁ ŠTUKOVÁ
108	MIKROSKOPY	8,7	PODLAHOVÁ STĚRKA	NÁTĚR OMYV. v 2100, POŽLÁBEK	OMÍTKA VÁPENNÁ ŠTUKOVÁ
109	LABORATOŘ	17,4	PODLAHOVÁ STĚRKA	NÁTĚR OMYV. v 2100, POŽLÁBEK	OMÍTKA VÁPENNÁ ŠTUKOVÁ
110	ZÁVĚTŘÍ	14,98	KERAMICKÁ DLAŽBA	OMÍTKA VÁPENNÁ ŠTUKOVÁ	OMÍTKA VÁPENNÁ ŠTUKOVÁ
111	PRŮTOKOVÝ CYTOMETR	9,3	PODLAHOVÁ STĚRKA	NÁTĚR OMYV. v 2100, POŽLÁBEK	OMÍTKA VÁPENNÁ ŠTUKOVÁ
112	LABORATOŘ	27,8	PODLAHOVÁ STĚRKA	NÁTĚR OMYV. v 2100, POŽLÁBEK	OMÍTKA VÁPENNÁ ŠTUKOVÁ
113	LABORATOŘ	10,27	PODLAHOVÁ STĚRKA	NÁTĚR OMYV. v 2100, POŽLÁBEK	OMÍTKA VÁPENNÁ ŠTUKOVÁ
114	LABORATOŘ	11,08	PODLAHOVÁ STĚRKA	NÁTĚR OMYV. v 2100, POŽLÁBEK	OMÍTKA VÁPENNÁ ŠTUKOVÁ
115	LAHVE	3,91	OCELOVÝ ROŠT	TAHOKOV	
116	RACK	2,88	PVC ANTISTATIK	OMÍTKA VÁPENNÁ ŠTUKOVÁ	OMÍTKA VÁPENNÁ ŠTUKOVÁ
117	CHODBA	51,58	PODLAHOVÁ STĚRKA	OMÍTKA VÁPENNÁ ŠTUKOVÁ	SDK PODHLED v.2500mm
118	CHODBA	5,87	KERAMICKÁ DLAŽBA	OMÍTKA VÁPENNÁ ŠTUKOVÁ	SDK PODHLED v.2500mm
119	VYPUŠTĚNO				
121	KANCELÁŘ MBL	9,77	ZITĚZOVÝ KOBEREC	OMÍTKA VÁPENNÁ ŠTUKOVÁ	OMÍTKA VÁPENNÁ ŠTUKOVÁ
122	KANCELÁŘ	9,77	ZITĚZOVÝ KOBEREC	OMÍTKA VÁPENNÁ ŠTUKOVÁ	OMÍTKA VÁPENNÁ ŠTUKOVÁ
123	KANCELÁŘ	9,04	ZITĚZOVÝ KOBEREC	OMÍTKA VÁPENNÁ ŠTUKOVÁ	OMÍTKA VÁPENNÁ ŠTUKOVÁ
124	WC ŽENY	2,86	KERAMICKÁ DLAŽBA	OBKLAD, v=2000MM, POŽLÁBEK	SDK PODHLED v=2500mm
125	WC MUŽI	8,57	KERAMICKÁ DLAŽBA	OBKLAD, v=2000MM, POŽLÁBEK	SDK PODHLED v=2500mm
126	SPRCHY MUŽI	2,65	KERAMICKÁ DLAŽBA	OBKLAD, v=2000MM, POŽLÁBEK	SDK PODHLED v=2500mm
127	"ČISTÁ" ŠATNA, MUŽI	2,75	KERAMICKÁ DLAŽBA	OBKLAD, v=2000MM, POŽLÁBEK	SDK PODHLED v=2500mm
128	"ŠPINAVÁ" ŠATNA, MUŽI	2,66	KERAMICKÁ DLAŽBA	OBKLAD, v=2000MM, POŽLÁBEK	SDK PODHLED v=2500mm
129	SPRCHA ŽENY	2,37	KERAMICKÁ DLAŽBA	OBKLAD, v=2000MM, POŽLÁBEK	SDK PODHLED v=2500mm
131	"ČISTÁ" ŠATNA, ŽENY	6,96	KERAMICKÁ DLAŽBA	OBKLAD, v=2000MM, POŽLÁBEK	SDK PODHLED v=2500mm
132	"ŠPINAVÁ" ŠATNA, ŽENY	7,61	KERAMICKÁ DLAŽBA	OBKLAD, v=2000MM, POŽLÁBEK	SDK PODHLED v=2500mm
133	ÚKLIDOVÁ KOMORA	2,25	STĚRKOVÁ PODLAHA	NÁTĚR OMYV. v 2100, POŽLÁBEK	OMÍTKA VÁPENNÁ ŠTUKOVÁ

HLAVNÍ INŽENÝR PROJEKTU	ING. TOMÁŠ LABÍK
ODPOVĚDNÝ PROJEKTANT	ING. JANA MACÍKOVÁ
VYPRACOVAL	ING. JANA MACÍKOVÁ
KONTROLA	ING. PETR SVOBODA
INVESTOR	Výzkumný ústav veterinárního lékařství Hudcova 70, Brno - Medlánky, 621 00
MÍSTO STAVBY	Hudcova 70, Brno; areál VÚVeL

INTAR
Bezručova 17a, 656 73 Brno
www.intar.cz info@intar.cz
tel.: 543 422 211, fax: 543 211 173

NÁZEV AKCE:

REKONSTRUKCE PAVILONU Č.3

ZAK.Č.AKCE:	2 0006 031 - 4
STUPEŇ PD:	DPS
DATUM:	04/2010
FORMÁT:	3x A4
SOUBOR:	.dwg

ČÁST: F.1.3 Požárně bezpečnostní řešení

NÁZEV VÝKRESU:

PŮDORYS 1.NP

MĚŘÍTKO:	ČÍSLO PŘÍLOHY:
1:50	02