DEMOLICE – PŮDORYS STŘECHY

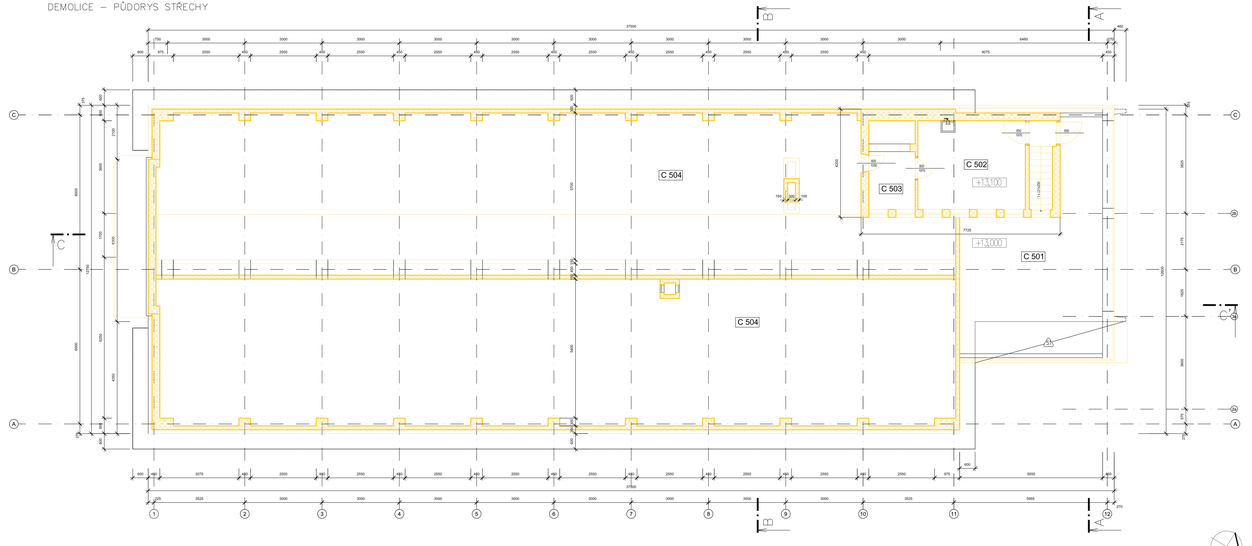

5NP

ČÍSLO MÍSTNOSTI	ÚČEL MÍSTNOSTI	PLOCHA MÍSTNOSTI m²	SVĚTLÁ VÝŠKA m	ÚPRAVA PODLAHY
C 501	TERASA	35,85		TERACOVÁ DLAŽBA
C 502	SKLAD	14,40	2,76	TERACOVÁ NAŽIMBA
C 503	EXPANZNÍ NÁDOBA	6,21	2,76	TERACOVÁ NAŽIMBA
C 504	PODKROVÍ	0,84		PŘEDNÝ ŽÁKLOP
C 505	PODKROVÍ	0,84		PŘEDNÝ ŽÁKLOP

POZNÁMKA:

1) POKLAD VČ. STŘECHY BUDE ODSTRANĚNO CELÉ, AŽ NA GROVEŘ STROPU NAD 4NP
2) NA STŘEŠE JAK KRYTINA POUŽITY AZBESTOVLÁNNÍ DESKY, MUSÍ S NIM BÝT NALOŽENO DLE ZÁKONA

POPIS VĚTŠÍCH ÚPRAV

A1 ODSTRANĚNÍ CELÉ KONSTRUKCE BALKONU PO ŽB VĚNEC

±0,000 = 260,830 mnm (Bvp)

HL. PROJEKTANT	ING. TOMÁŠ LABIK		
DIP. PROJEKTANT	ING. TOMÁŠ LABIK		
VYPRACOVAL	ING. TOMÁŠ LABIK		
KONTROLA	ING. PETR SVOBODA		
INVESTOR	Výzkumný ústav veterinárního lékařství, Hudcova 70, Brno	DIM.Č.	2 0008 0314
MÍSTO STAVBY	Hudcova 70, Brno	STUPEŇ PD	DPS
REKONSTRUKCE PAVILONU č. 3		DATUM	05/2010
		FORMÁT	12 A4
		SOUBOR	.dwg
F.1.1 ARCHITEKTONICKÉ A STAVEBNĚ TECHNICKÉ ŘEŠENÍ DEMOLICE - PŮDORYS STŘECHY		MĚŘÍTKO 1:50	VÝKRESLÍ Č. 07

NTAR
Beranova 17a, 658 73 Brno
www.ntar.cz info@ntar.cz
tel.: 543 422 211, fax: 543 211 173