HL. PROJEKTANT	ING. TOMÁŠ LABÍK
ODP. PROJEKTANT	ING. MAREK KOSTAL
VYPRACOVAL	ZDEŇKA KRATOCHVÍLOVÁ
KONTROLA	ING. PETR SVOBODA
INVESTOR	Vysokomýtská veterinární klinika/kníř, Hlubinská 70, Brno
MÍSTO STAVBY	Hlubinská 70, Brno
FORMÁT:	10 A4
DATUM:	05 / 2010
SOUBOR:	„dwg
MĚŘÍTKO:	VYKRES Č.

INTAR

Bartolomějská 11/6, 658 72 Brno
www.intar.cz info@intar.cz
tel.: 543 422 211, fax: 543 211 173

ZAK.Č.:	7 0008 031-4
STUPEŇ PD:	DPS
ČÍSLO:	05

REKONSTRUKCE PAVILONU č. 3

F.1.2 STAVEBNÍ KONSTRUKCE Řešení

STROP NAD 4.NP - OCELOVÁ KONSTRUKCE. Řez 1-1

1:50,1:20

±0,000 = 260.830 mm (Bpv)

OCEL S 235 J2
– PRO O.K. ULTNO VYPRACOVAT DODAVATELSKOU DOKUMENTACI.

DETAIL "A" - 19x M1:20

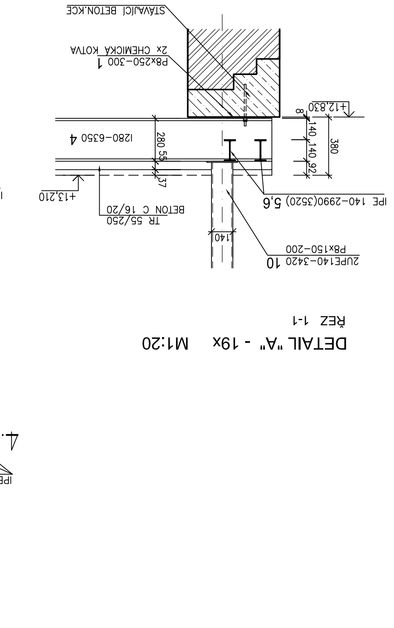

REZ 1-1

REZ 2-2

REZ 3-3

DETAIL "B" - 10x M1:20

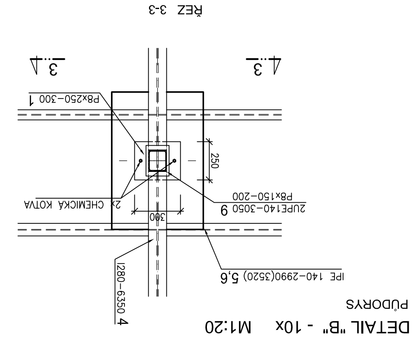

DETAIL "E" M1:20

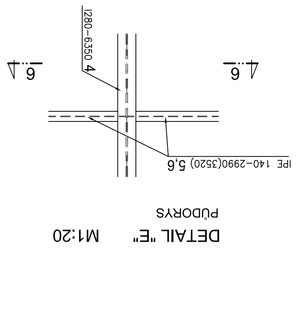

REZ 6-6

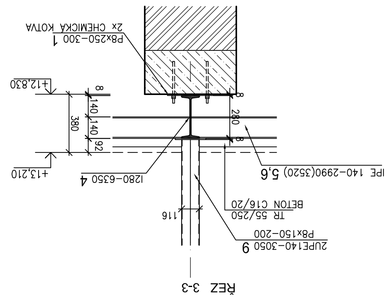

DETAIL "C" - 3x M1:20

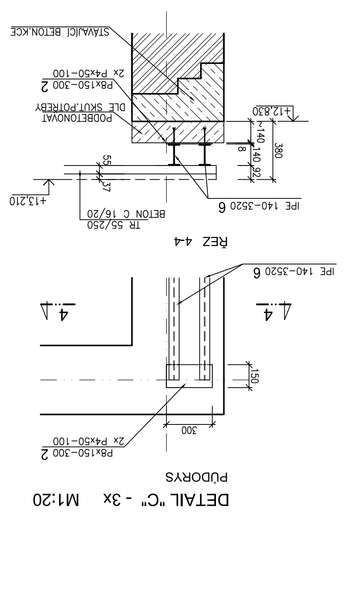

REZ 4-4

DETAIL "D" - 13x M1:20

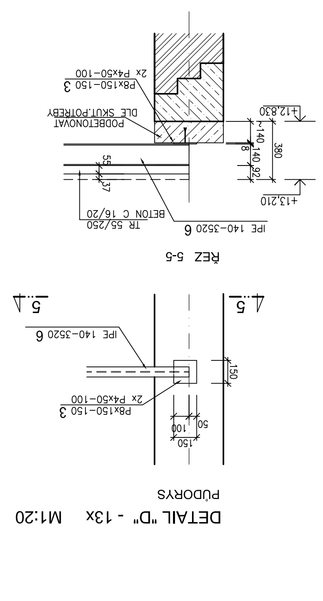

REZ 5-5

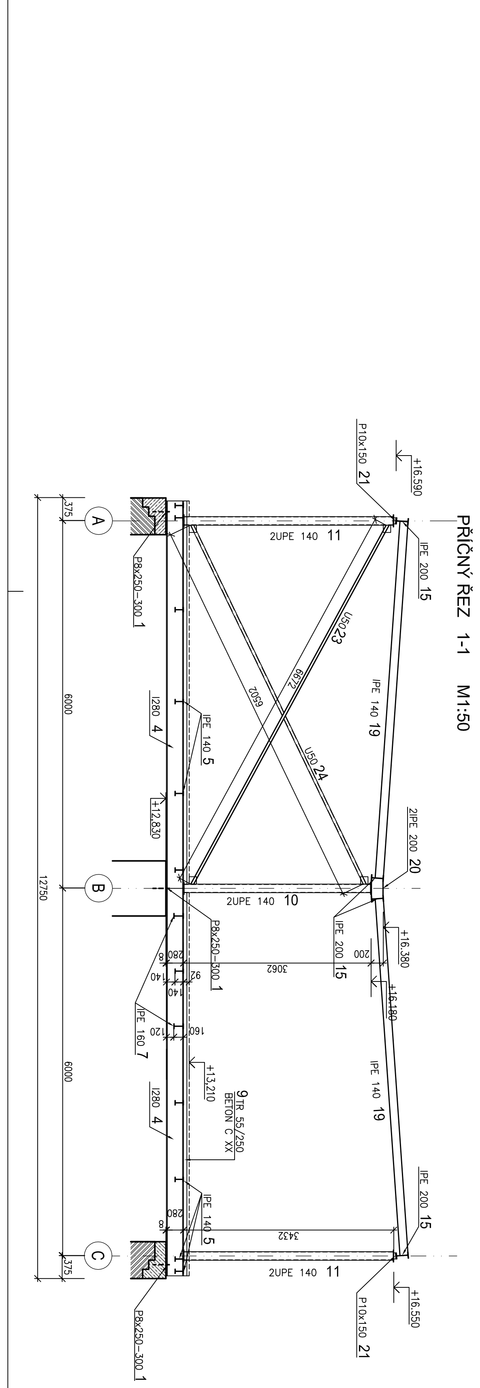

PŘÍČNÝ ŘEZ 1-1 M1:50

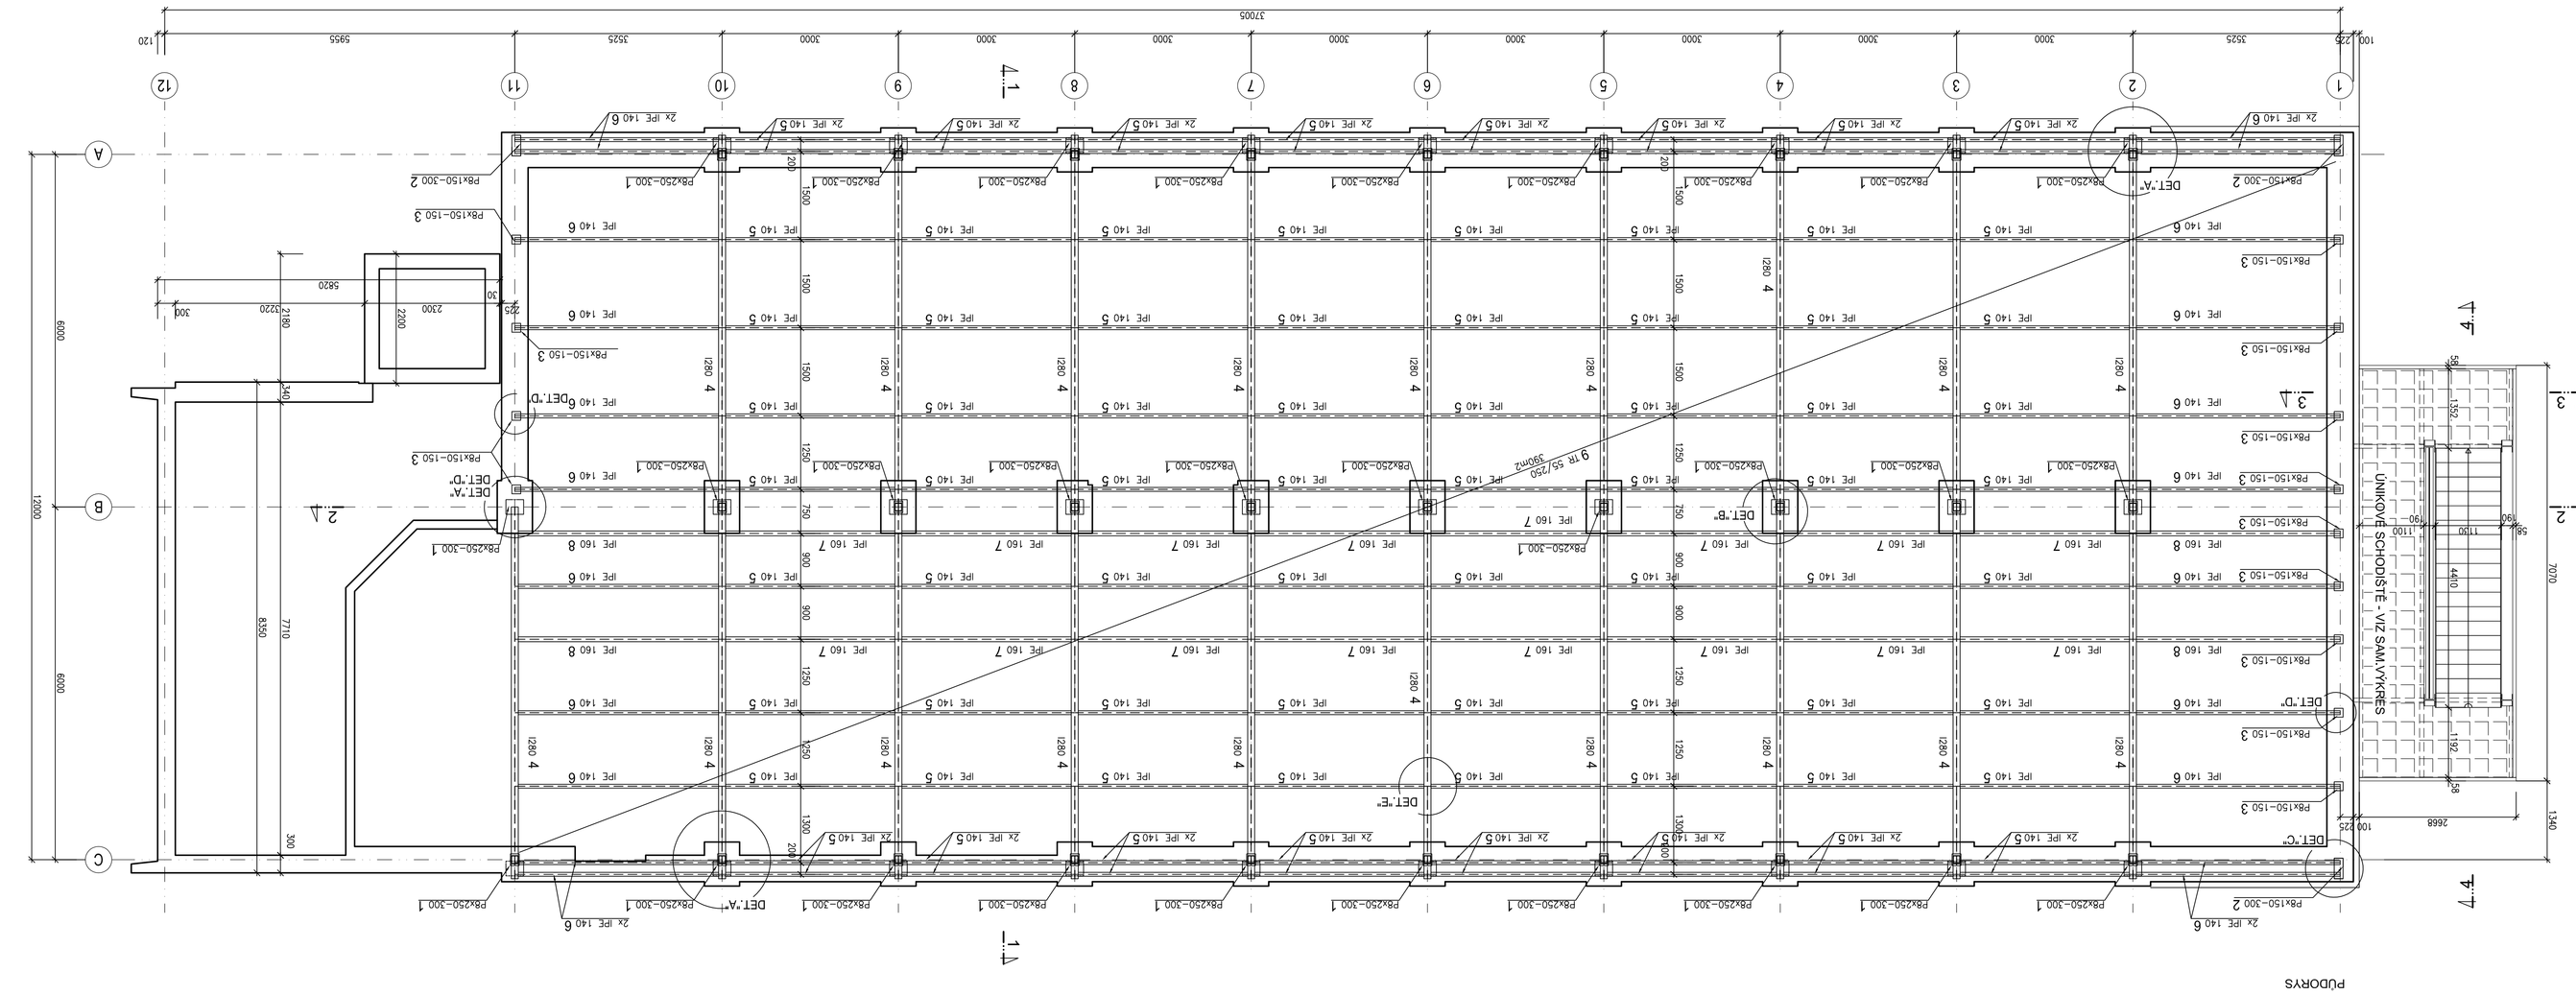

STROP NAD 4.NP M1:50