PŮDORYS 1NP

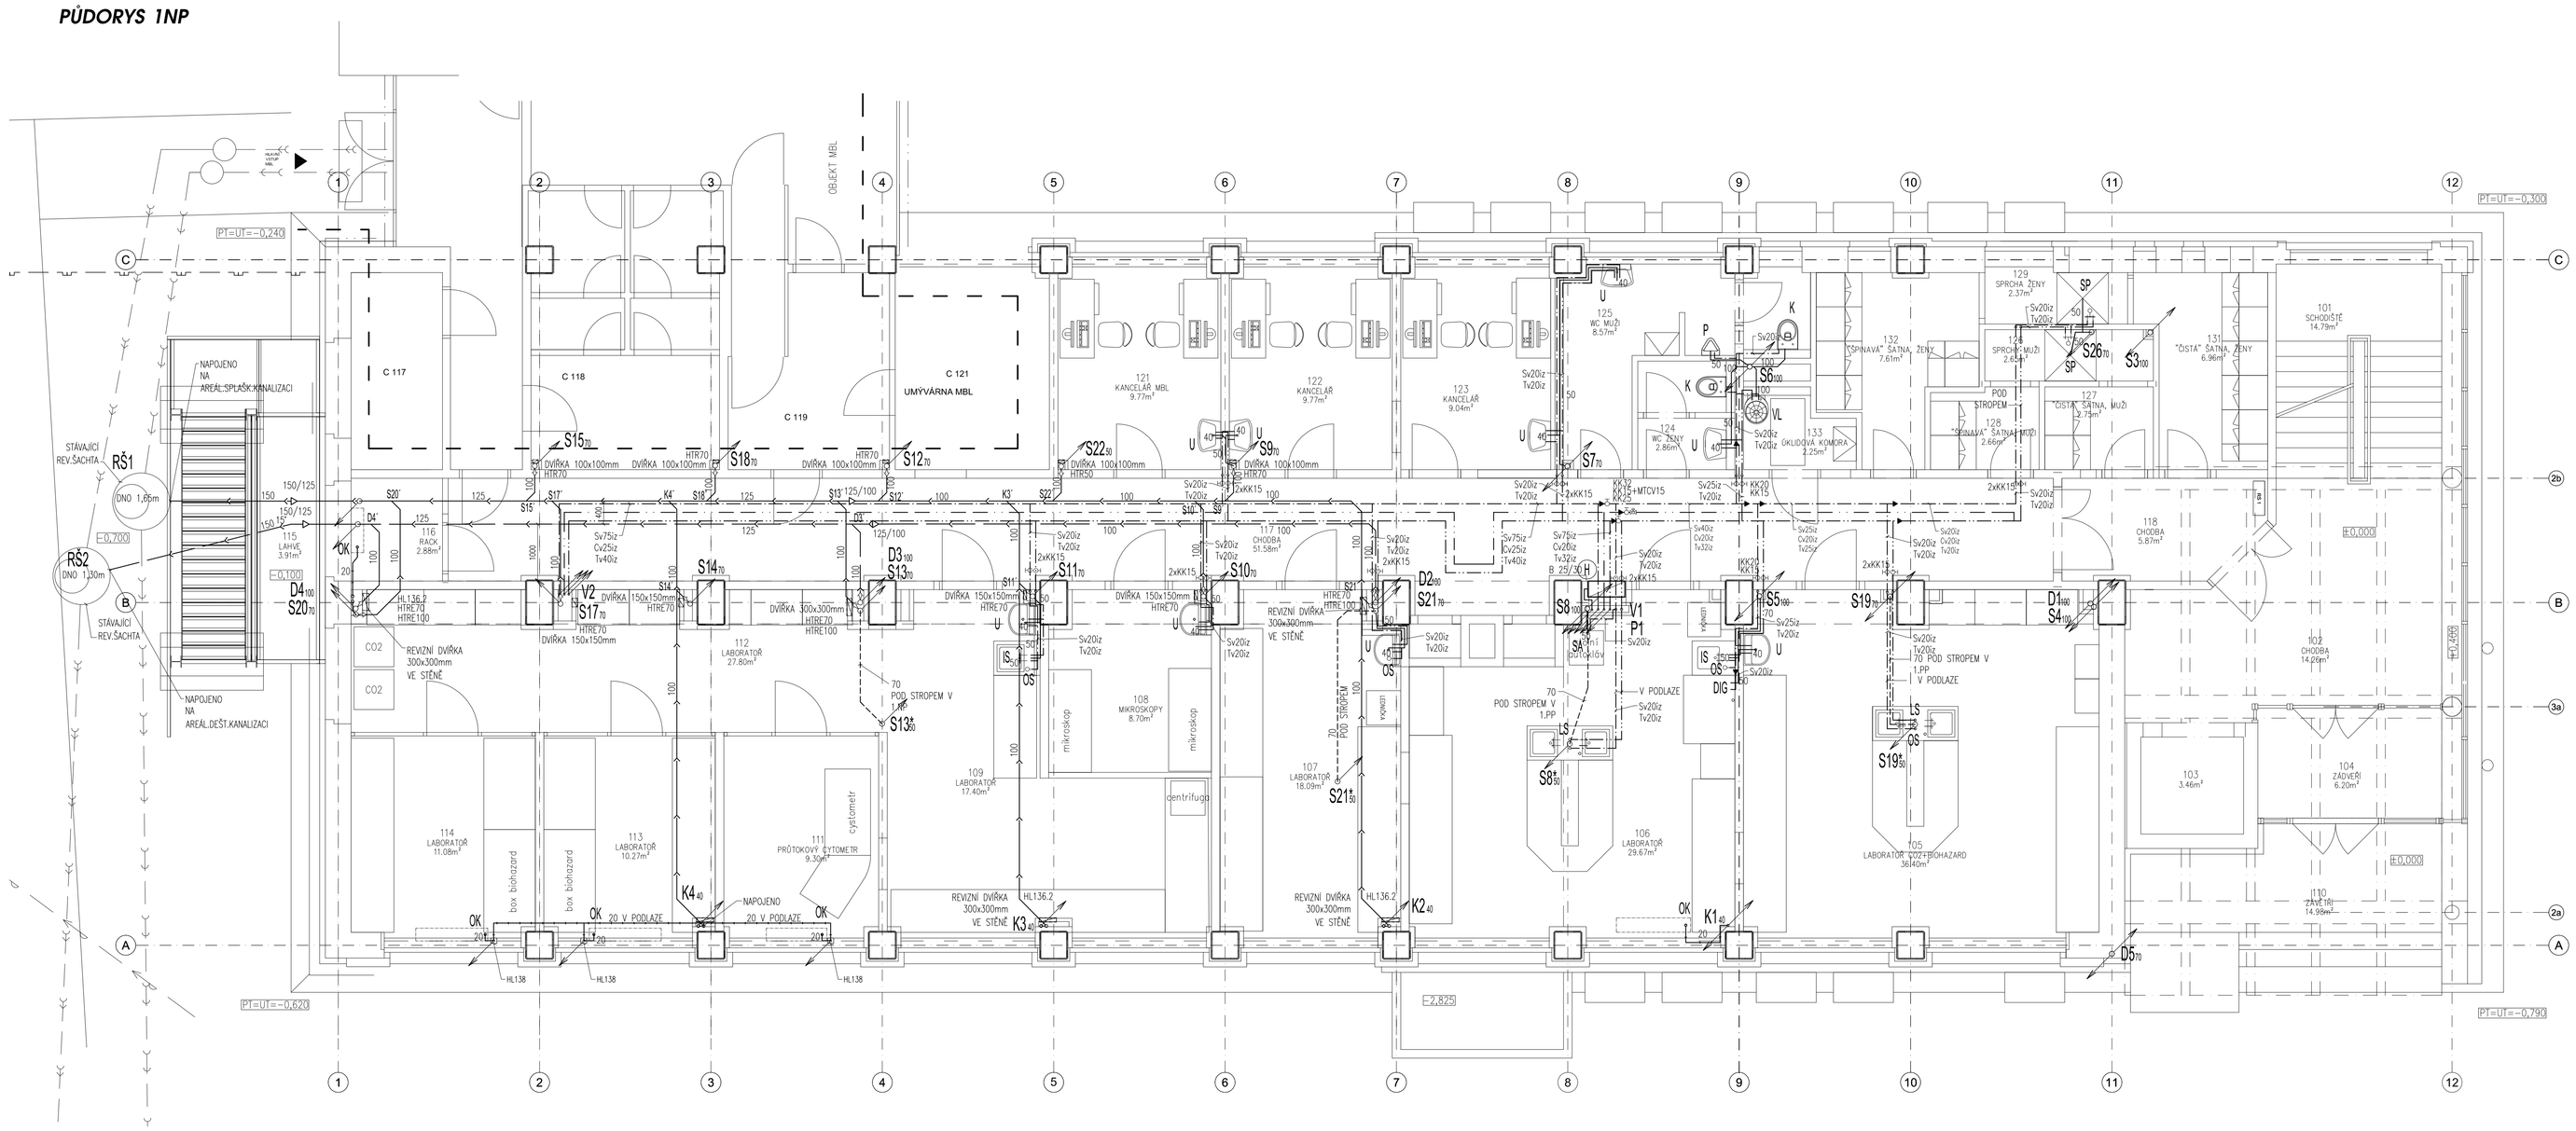

Tabulka místností

Číslo	Jméno	Plocha [m²]	Podlaha	Stěny		Strop	Výška [m]
101	SCHODIŠTĚ	14,79	KERAMICKÁ DLAŽBA	OMÍTKA VÁPENNÁ ŠTUKOVÁ	P2	OMÍTKA VÁPENNÁ ŠTUKOVÁ	15
102	CHODBA	14,26	KERAMICKÁ DLAŽBA	OMÍTKA VÁPENNÁ ŠTUKOVÁ	P2	SDK PODHLED	17,58
103	VYTAHOVÁ ŠACHTA	3,46		OMÍTKA VÁPENOCEMENTOVÁ			7,6
104	ZÁDVEŘÍ	6,2	KERAMICKÁ DLAŽBA	OMÍTKA VÁPENNÁ ŠTUKOVÁ	P2	SDK PODHLED	10,44
105	LABORATOŘ CO2+BIOHAZARD	38,4	PODLAHOVÁ STĚRKA	NAŘÍZ. OMÝV. + 2100 POZ.ABEK	P3	OMÍTKA VÁPENNÁ ŠTUKOVÁ	25,97
106	LABORATOŘ	29,67	PODLAHOVÁ STĚRKA	NAŘÍZ. OMÝV. + 2100 POZ.ABEK	P3	SDK PODHLED +2900mm/VÁPENNÁ ŠTUKOVÁ	23,56
107	LABORATOŘ	18,09	PODLAHOVÁ STĚRKA	NAŘÍZ. OMÝV. + 2100 POZ.ABEK	P3	OMÍTKA VÁPENNÁ ŠTUKOVÁ	18,33
108	MIKROSKOPY	8,7	PODLAHOVÁ STĚRKA	NAŘÍZ. OMÝV. + 2100 POZ.ABEK	P3	OMÍTKA VÁPENNÁ ŠTUKOVÁ	12,1
109	LABORATOŘ	17,4	PODLAHOVÁ STĚRKA	NAŘÍZ. OMÝV. + 2100 POZ.ABEK	P3	OMÍTKA VÁPENNÁ ŠTUKOVÁ	18,51
110	ZÁDVĚŘÍ	14,98	KERAMICKÁ DLAŽBA	OMÍTKA VÁPENNÁ ŠTUKOVÁ	P2	SDK PODHLED	17,5
111	PRŮTOKOVÝ CYTOMETR	9,3	PODLAHOVÁ STĚRKA	NAŘÍZ. OMÝV. + 2100 POZ.ABEK	P3	OMÍTKA VÁPENNÁ ŠTUKOVÁ	12,3
112	LABORATOŘ	27,8	PODLAHOVÁ STĚRKA	NAŘÍZ. OMÝV. + 2100 POZ.ABEK	P3	OMÍTKA VÁPENNÁ ŠTUKOVÁ	33,2
113	LABORATOŘ	10,27	PODLAHOVÁ STĚRKA	NAŘÍZ. OMÝV. + 2100 POZ.ABEK	P3	OMÍTKA VÁPENNÁ ŠTUKOVÁ	12,88
114	LABORATOŘ	11,08	PODLAHOVÁ STĚRKA	NAŘÍZ. OMÝV. + 2100 POZ.ABEK	P3	OMÍTKA VÁPENNÁ ŠTUKOVÁ	13,33
115	LAVICE	3,91	OCELOVÝ RÁM	TAHOKOV			9,1
116	RACK	2,88	OCELOVÁ KAZETA	OMÍTKA VÁPENNÁ ŠTUKOVÁ	P3	OMÍTKA VÁPENNÁ ŠTUKOVÁ	6,8
117	CHODBA	51,58	KERAMICKÁ DLAŽBA	OMÍTKA VÁPENNÁ ŠTUKOVÁ	P2	SDK PODHLED +2500mm	82,42
118	CHODBA	5,87	KERAMICKÁ DLAŽBA	OMÍTKA VÁPENNÁ ŠTUKOVÁ	P2	SDK PODHLED +2500mm	10,34
119	VYPUŠTĚNO						
121	KANCELÁŘ MBL	9,77	ZTĚŽOVÝ POVRCH	OMÍTKA VÁPENNÁ ŠTUKOVÁ	P3	OMÍTKA VÁPENNÁ ŠTUKOVÁ	12,6
122	KANCELÁŘ	9,77	ZTĚŽOVÝ POVRCH	OMÍTKA VÁPENNÁ ŠTUKOVÁ	P3	OMÍTKA VÁPENNÁ ŠTUKOVÁ	12,6
123	KANCELÁŘ	9,04	ZTĚŽOVÝ POVRCH	OMÍTKA VÁPENNÁ ŠTUKOVÁ	P3	OMÍTKA VÁPENNÁ ŠTUKOVÁ	12,15
124	WC ŽENY	2,86	KERAMICKÁ DLAŽBA	OBKLAD, vr=2000MM POZ.ABEK	P3	SDK PODHLED vr=2500mm	8,6
125	WC MUŽI	8,57	KERAMICKÁ DLAŽBA	OBKLAD, vr=2000MM POZ.ABEK	P3	SDK PODHLED vr=2500mm	18,85
126	SPRCHY MUŽI	2,65	KERAMICKÁ DLAŽBA	OBKLAD, vr=2000MM POZ.ABEK	P3	SDK PODHLED vr=2500mm	7,7
127	"ČISTÁ" ŠATNA, MUŽI	2,75	KERAMICKÁ DLAŽBA	OBKLAD, vr=2000MM POZ.ABEK	P3	SDK PODHLED vr=2500mm	8,7
128	"ŠPINAVÁ" ŠATNA, MUŽI	2,66	KERAMICKÁ DLAŽBA	OBKLAD, vr=2000MM POZ.ABEK	P3	SDK PODHLED vr=2500mm	8,7
129	SPRCHA ŽENY	2,37	KERAMICKÁ DLAŽBA	OBKLAD, vr=2000MM POZ.ABEK	P3	SDK PODHLED vr=2500mm	7
131	"ČISTÁ" ŠATNA, ŽENY	6,96	KERAMICKÁ DLAŽBA	OBKLAD, vr=2000MM POZ.ABEK	P3	SDK PODHLED vr=2500mm	11,6
132	"ŠPINAVÁ" ŠATNA, ŽENY	7,61	KERAMICKÁ DLAŽBA	OBKLAD, vr=2000MM POZ.ABEK	P3	SDK PODHLED vr=2500mm	12,75
133	OKLUDOVÁ KOMORA	2,25	ŠTĚRKOVÁ PODLAHA	NAŘÍZ. OMÝV. + 2100 POZ.ABEK	P3	OMÍTKA VÁPENNÁ ŠTUKOVÁ	8,55

Celková plocha [m²]: 353,9

LEGENDA ČAR A ZNAČEK

- STUDENÁ VODA
- TEPLÁ UŽITKOVÁ VODA
- CIRKULACE
- POŽÁRNÍ VODOVOD
- ZMĚKČENÁ VODA
- DEMINERALIZOVANÁ VODA
- VNĚJŠÍ VODOVOD
- VNĚJŠÍ NTL PLYNOVOD
- KANALIZACE VE STĚNĚ
- KANALIZACE POD STROPEM
- ODVOD KONDENZÁTU
- KANALIZACE V ZEM SPLAŠKOVÁ
- KANALIZACE V ZEM DEŠŤOVÁ
- DRENÁŽ

V1 OZNAČENÍ STOUPACÍHO POTRUBÍ VODOVODU-PITNÁ VODA
P1 OZNAČENÍ STOUPACÍHO POTRUBÍ VODOVODU-POŽÁRNÍ VODA
S4100 OZNAČENÍ ODPADNÍHO POTRUBÍ SPLAŠKOVÉ KANALIZACE DN100
D1100 OZNAČENÍ ODPADNÍHO POTRUBÍ DEŠŤOVÉ KANALIZACE DN100
K140 OZNAČENÍ ODPADNÍHO POTRUBÍ ODVODU KONDENZÁTU DN40

KK KULOVÝ KOHOUT
KKV KULOVÝ KOHOUT S VYPOUŠTĚNÍM
ZK ZPĚTNÁ KLAPKA
VK VYPOUŠTĚCÍ KOHOUT
MTCV15 TERMOSTATICKÝ VENTIL CIRKULACE
RV REDUKČNÍ VENTIL 6bar
PV POJISTNÝ VENTIL 6bar

RŠ REVIZNÍ ŠACHTA
DR DRENÁŽNÍ ŠACHTA

LEGENDA ZAŘIZOVACÍCH PŘEDMĚTŮ

- K ZAVĚSNÝ KLOZET, SEDÁTKO S POKLOPEM S ANTIBAKTERIÁLNÍ ÚPRAVOU, MONTÁŽNÍ PRVEK GEBERIT DUOFIX 111.300.00.5, UP 320, h 112 cm, OVLADACÍ TLAČÍTKO
- U UMÝVADLO 55x42cm S OTVOREM PRO BATERII, ANTIBAKTERIÁLNÍ POVRCH, PÁKOVÁ UMYVADL.VODOVODNÍ BATERIE, KRYT NA SIFON, SIFON HL132, ZvROHOVÝ VENTIL DN15
- Um UMÝVÁRKO 34x29cm S OTVOREM PRO BATERII, ANTIBAKTERIÁLNÍ POVRCH, PÁKOVÁ UMYVADL.VODOVODNÍ BATERIE, KRYT NA SIFON, SIFON HL132, ZvROHOVÝ VENTIL DN15
- SP SPRCHOVÝ KOUT VYZIĎĚNÝ, PODLAHOVÁ VPUST HL510N, SPRCH SADA, SPRCH.TYČ, NÁSTĚNNÁ BATERIE PÁKOVÁ
- SP1 SPRCH.VANIČKA 90x90cm,ODTOK.SIFON ø90mm, SPRCH.KOUT SPRCH SADA, SPRCH.TYČ, NÁSTĚNNÁ BATERIE PÁKOVÁ
- VL VÝLEVKA KERAMICKÁ MIRA 5104.6 S PLASTOVOU MŘÍŽKOU SAM T 611 NÁSTĚNNÁ PÁKOVÁ BATERIE G1/2 x 100 S DLOUHÝM VÝTOKEM 300mm
- P PISOÁR SE SENZOR.SNÍMÁNÍM, VČETNĚ SIFONU
- D DŘEZ (NENÍ DODÁVKA ZTI), PÁKOVÁ DŘEZOVÁ VODOVODNÍ BATERIE, DŘEZOVÁ ZÁP.UZAVÍRKA HL126/DN50, 2x ROH. VENTIL
- D1 DŘEZ KUCHYŇSKÉ SESTAVY(NENÍ DODÁVKA ZTI), PÁKOVÁ DŘEZOVÁ VODOVODNÍ BATERIE, DŘEZOVÁ ZÁP.UZAVÍRKA HL126/DN50, 2x ROH. VENTIL
- IS INSTALAČNÍ SKŘÍŇKA (NENÍ DODÁVKA ZTI) ODPAD PE DN50 0,4m n.p. PŘÍVOD STUDENÉ A TEPLÉ VODY 0,5m n.p. – 2xKK15
- IS1 INSTALAČNÍ SKŘÍŇKA (NENÍ DODÁVKA ZTI) ODPAD PE DN50 0,4m n.p. PŘÍVOD STUDENÉ A TEPLÉ VODY 0,5m n.p. – 2xKK15 PŘÍVOD DEMINERALIZOVANÉ VODY 0,4m n.p. – 1xKK15
- LS LABORATORNÍ STŮL (NENÍ DODÁVKA ZTI) ODPAD PE DN50 Z PODLAHY 0,05m n.p. PŘÍVOD STUDENÉ A TEPLÉ VODY Z PODLAHY 0,1m n.p. – 2xKK15
- M MYČKA (NENÍ DODÁVKA ZTI) ODPAD PE DN50 0,25–0,5m n.p. PŘÍVOD STUDENÉ, TEPLÉ A DEMINERALIZ. VODY–2x PŘÍCHOZÍ UZAV.VENTIL DN20 0,95m n.p. UKONČENO 3x VÝVODKOU S VNĚJŠÍM ZÁVITEM 3/4 0,5m n.p.
- DIG DIGESTOŘ (NENÍ DODÁVKA ZTI) ODPAD PE DN50 0,4m n.p. PŘÍVOD STUDENÉ VODY 0,5m n.p. – KK15
- OS OČNÍ SPRŠKA (NENÍ DODÁVKA ZTI) PŘÍVOD STUDENÉ VODY ø20 1,0m n.p.
- SA STĚNNÍ AUTOKLÁV (NENÍ DODÁVKA ZTI) ODPAD PE DN50 0,5m n.p. SE SIFONEM HL135/40 PŘÍVOD STUDENÉ VODY 0,5m n.p. – KK15
- UV ODPAD PRO OPRAVNÍKU VODY PE DN40 0,5m n.p. SE SIFONEM HL135/40
- OK ODVOD KONDENZÁTU OD VZT JEDNOTEK NAPOJENÍ ø20mm
- H HYDRANTOVÝ SYSTÉM S TVAROVÉ STĚLOU HADICÍ DN25, DÉLKY 30m DO NIKY Q=0,3 l/s
- A VÝTOKOVÝ VENTIL DN15
- N VÍTOK SE ZÁP.UZAVÍRKOU HL21
- VP1 PODLAHOVÁ VPUST HL310N
- VP2 BALKÓNOVÝ VÍTOK HL90
- SH HAVARIJNÍ STROPNÍ SPRCHA (NENÍ DODÁVKA ZTI)–STUDENÁ VODA

±0,000 = 260,830 mnm (Bvp)

HLAVNÍ INŽENÝR PROJEKTU	Ing. TOMÁŠ LABIK	
ODPOVĚDNÝ PROJEKTANT	Ing.JAN FLIDR	
VYPRACOVAL	Ing.JAN FLIDR	
KONTROLA	Ing. PETR SVOBODA	
INVESTOR	Výzkumný ústav veterinárního lékařství Hudcova 70, Brno - Medlánky, 621 00	
MÍSTO STAVBY	Hudcova 70, Brno; areál VÚVeI	

INTAR
Bezručova 17a, 656 73 Brno
www.intar.cz info@intar.cz
tel.: 543 422 211, fax: 543 211 173

NÁZEV AKCE:	ZAK.Č.AKCE:	2 0006 031 - 4
REKONSTRUKCE PAVILONU Č. 3	STUPEŇ PD:	DPS
	DATUM:	05/2010
	FORMÁT:	12 xA4
ČÁST: F.1.4.e Zdravotechnika	SOUBOR:	-
NÁZEV VÝKRESU:	MĚŘÍTKO:	ČÍSLO PŘÍLOHY:
PŮDORYS 1.NP	1:50	04