PŮDORYS 3NP

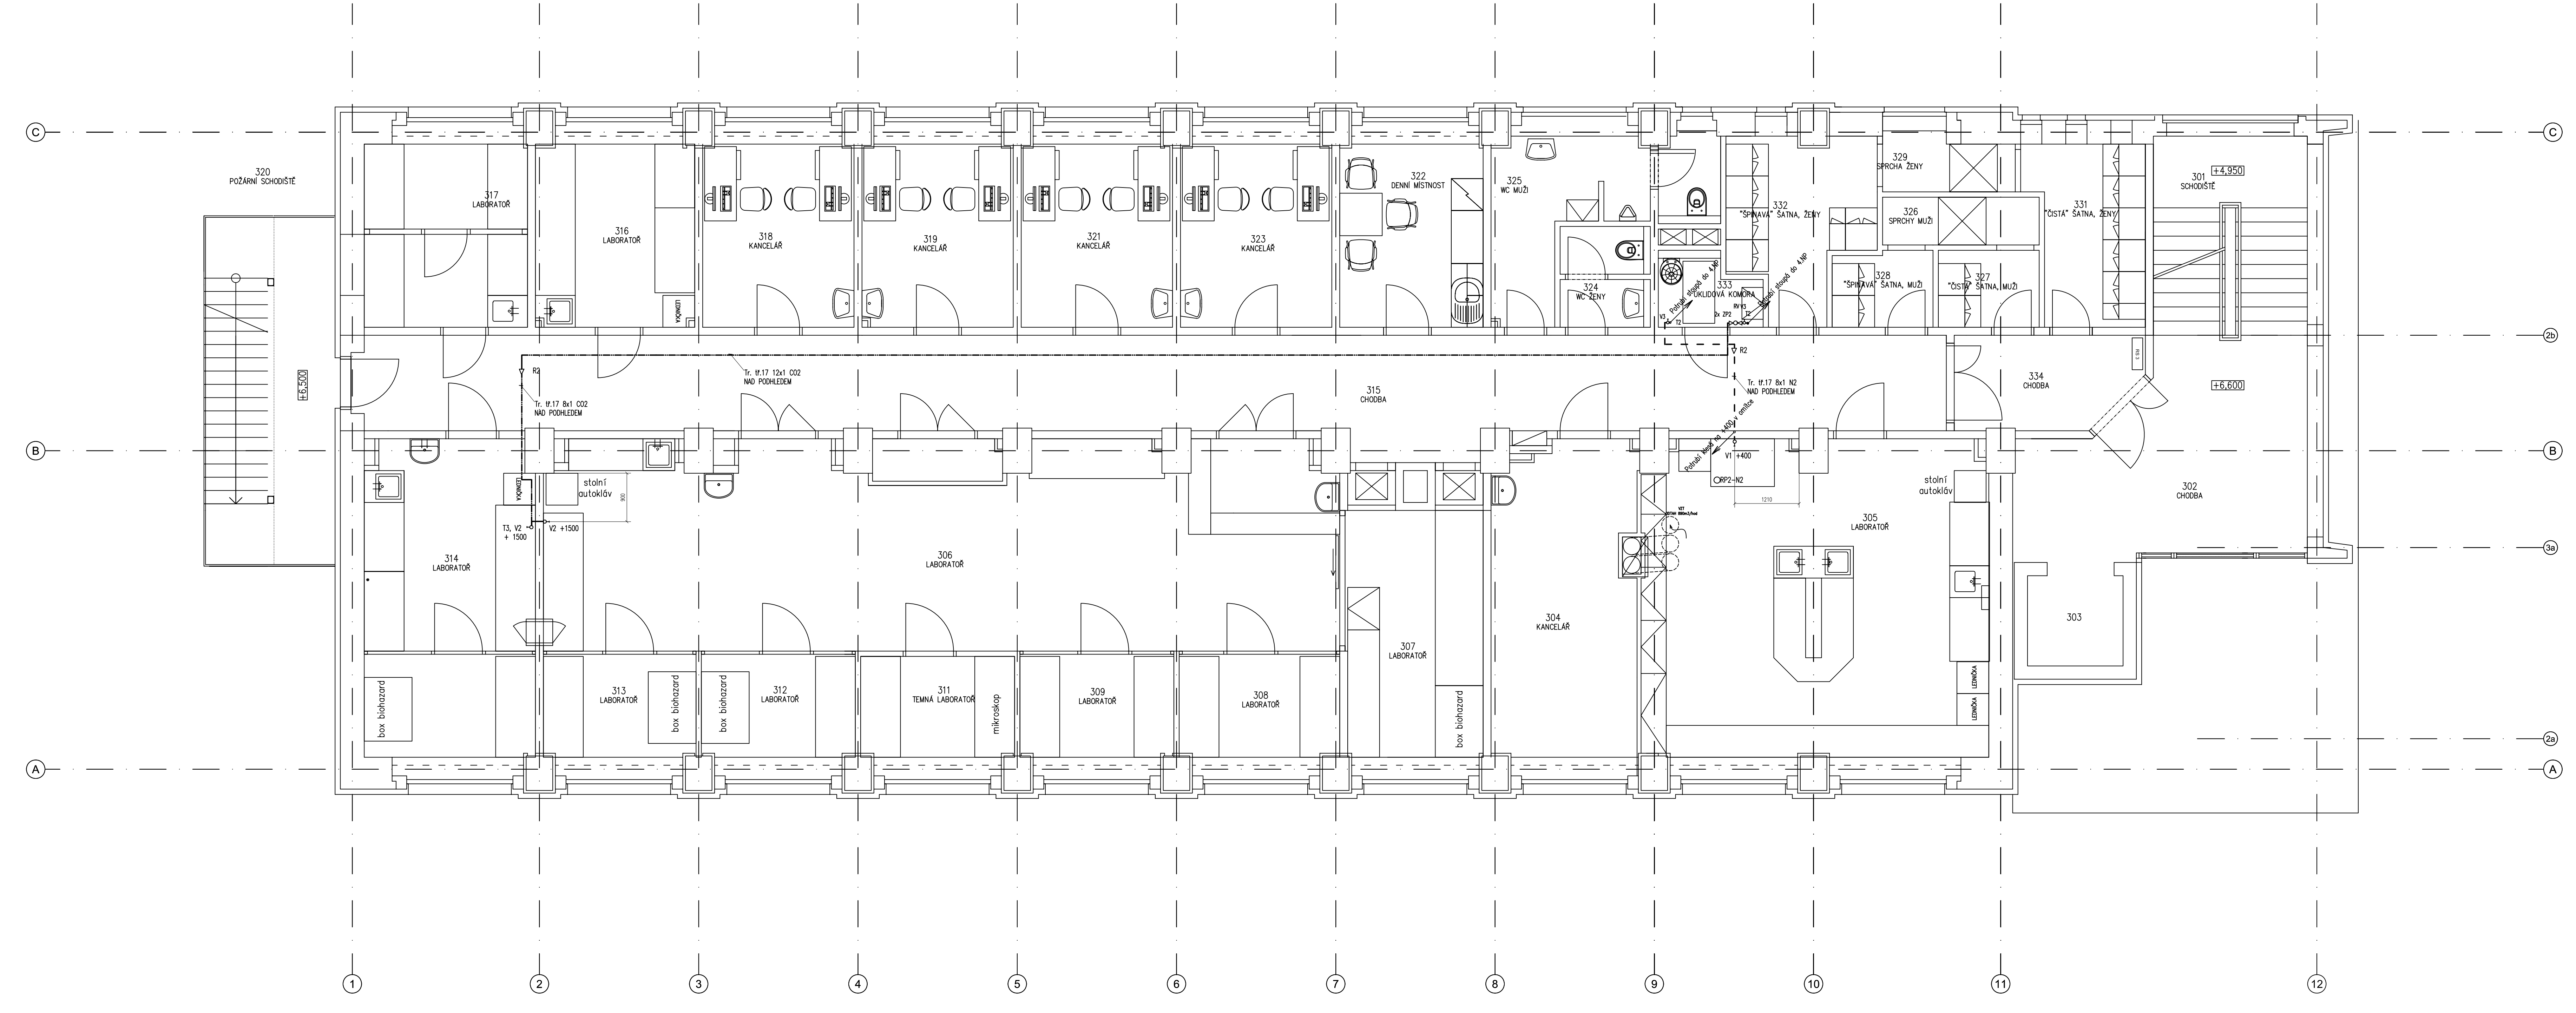

Tabulka místností

Číslo	Jméno	Plocha [m²]	Podlaha	Stěny	Strop
301	SCHODIŠTĚ	14,79	KERAMICKÁ DLAŽBA	OMÍTKA VÁPENNÁ ŠTUKOVÁ	OMÍTKA VÁPENNÁ ŠTUKOVÁ
302	CHODBA	14,43	KERAMICKÁ DLAŽBA	OMÍTKA VÁPENNÁ ŠTUKOVÁ	OMÍTKA VÁPENNÁ ŠTUKOVÁ
303	VÝTAHOVÁ ŠACHTA	3,46		OMÍTKA VÁPENOCEMENTOVÁ	
304	KANCELÁŘ	18,45	ZÁTĚŽOVÝ KOBEREC	OMÍTKA VÁPENNÁ ŠTUKOVÁ	OMÍTKA VÁPENNÁ ŠTUKOVÁ
305	LABORATOŘ	35,78	PODLAHOVÁ STĚRKA	NÁTĚR OMYV. v 2100, POŽLABEK	OMÍTKA VÁPENNÁ ŠTUKOVÁ
306	LABORATOŘ	57,74	PODLAHOVÁ STĚRKA	NÁTĚR OMYV. v 2100, POŽLABEK	OMÍTKA VÁPENNÁ ŠTUKOVÁ
307	LABORATOŘ	11,99	PODLAHOVÁ STĚRKA	NÁTĚR OMYV. v 2100, POŽLABEK	SDK PODHLED
308	LABORATOŘ	5,75	PODLAHOVÁ STĚRKA	NÁTĚR OMYV. v 2100, POŽLABEK	OMÍTKA VÁPENNÁ ŠTUKOVÁ
309	LABORATOŘ	5,51	PODLAHOVÁ STĚRKA	NÁTĚR OMYV. v 2100, POŽLABEK	OMÍTKA VÁPENNÁ ŠTUKOVÁ
310	TERASA	5,97	KERAMICKÁ DLAŽBA	OMÍTKA VÁPENNÁ ŠTUKOVÁ	OMÍTKA VÁPENNÁ ŠTUKOVÁ
311	LABORATOŘ	5,51	PODLAHOVÁ STĚRKA	NÁTĚR OMYV. v 2100, POŽLABEK	OMÍTKA VÁPENNÁ ŠTUKOVÁ
312	LABORATOŘ	5,51	PODLAHOVÁ STĚRKA	NÁTĚR OMYV. v 2100, POŽLABEK	OMÍTKA VÁPENNÁ ŠTUKOVÁ
313	LABORATOŘ	5,75	PODLAHOVÁ STĚRKA	NÁTĚR OMYV. v 2100, POŽLABEK	OMÍTKA VÁPENNÁ ŠTUKOVÁ
314	LABORATOŘ	19,09	PODLAHOVÁ STĚRKA	NÁTĚR OMYV. v 2100, POŽLABEK	OMÍTKA VÁPENNÁ ŠTUKOVÁ
315	CHODBA	62,21	PODLAHOVÁ STĚRKA	OMÍTKA VÁPENNÁ ŠTUKOVÁ	SDK PODHLED
316	LABORATOŘ	10,35	PODLAHOVÁ STĚRKA	NÁTĚR OMYV. v 2100, POŽLABEK	OMÍTKA VÁPENNÁ ŠTUKOVÁ
317	LABORATOŘ	9,83	PODLAHOVÁ STĚRKA	NÁTĚR OMYV. v 2100, POŽLABEK	OMÍTKA VÁPENNÁ ŠTUKOVÁ
318	KANCELÁŘ	9,83	ZÁTĚŽOVÝ KOBEREC	OMÍTKA VÁPENNÁ ŠTUKOVÁ	OMÍTKA VÁPENNÁ ŠTUKOVÁ
319	KANCELÁŘ	9,83	ZÁTĚŽOVÝ KOBEREC	OMÍTKA VÁPENNÁ ŠTUKOVÁ	OMÍTKA VÁPENNÁ ŠTUKOVÁ
320	POŽÁRNÍ SCHODIŠTĚ	15,44	OCELOVÝ ROŠT	TAHOKOV	
321	KANCELÁŘ	9,83	ZÁTĚŽOVÝ KOBEREC	OMÍTKA VÁPENNÁ ŠTUKOVÁ	OMÍTKA VÁPENNÁ ŠTUKOVÁ
322	DENNÍ MÍSTNOST	9,31	KERAMICKÁ DLAŽBA	OMÍTKA VÁPENNÁ ŠTUKOVÁ	OMÍTKA VÁPENNÁ ŠTUKOVÁ
323	KANCELÁŘ	9,83	ZÁTĚŽOVÝ KOBEREC	OMÍTKA VÁPENNÁ ŠTUKOVÁ	OMÍTKA VÁPENNÁ ŠTUKOVÁ
324	WC ŽENY	3,22	KERAMICKÁ DLAŽBA	OBKLAD, v=2000MM, POŽLABEK	SDK PODHLED
325	WC MUŽI	8,54	KERAMICKÁ DLAŽBA	OBKLAD, v=2000MM, POŽLABEK	SDK PODHLED
326	SPRCHY MUŽI	2,65	KERAMICKÁ DLAŽBA	OBKLAD, v=2000MM, POŽLABEK	SDK PODHLED
327	"ČISTÁ" ŠATNA, MUŽI	2,75	KERAMICKÁ DLAŽBA	OBKLAD, v=2000MM, POŽLABEK	SDK PODHLED
328	"ŠPINAVÁ" ŠATNA, MUŽI	2,66	KERAMICKÁ DLAŽBA	OBKLAD, v=2000MM, POŽLABEK	SDK PODHLED
329	SPRCHA ŽENY	2,25	KERAMICKÁ DLAŽBA	OBKLAD, v=2000MM, POŽLABEK	SDK PODHLED
331	"ČISTÁ" ŠATNA, ŽENY	6,96	KERAMICKÁ DLAŽBA	OBKLAD, v=2000MM, POŽLABEK	SDK PODHLED
332	"ŠPINAVÁ" ŠATNA, ŽENY	7,65	KERAMICKÁ DLAŽBA	OBKLAD, v=2000MM, POŽLABEK	SDK PODHLED
333	ÚKLIDOVÁ KOMORA	2,46	STĚRKOVÁ PODLAHA	NÁTĚR OMYV. v 2100, POŽLABEK	OMÍTKA VÁPENNÁ ŠTUKOVÁ
334	CHODBA	5,92	PODLAHOVÁ STĚRKA	NÁTĚR OMYV. v 2100, POŽLABEK	SDK PODHLED

Celková plocha [m²]: 401,25

LEGENDA

Značka	Popis
(čárkovaná čára)	Potrubí dusíku
(čárkovaná čára)	Potrubí CO2
V1, V2, V3, V4	Potrubní uzávěry
ZP1, ZP2, ZP3	Závitové přechody
R1, R2, R3	Potrubní přechody
RV	Redukční ventil +1600
T1, T2, T3, T4	Potrubní odbočka
RP1–N2	Redukční panel pro lab. stůl
RP2–N2	Redukční panel pro digestoř
RP3–N2	Redukční panel na stěnu

HLAVNÍ INŽENÝR PROJEKTU	Ing. TOMÁŠ LABÍK	INTAR	
ODPOVĚDNÝ PROJEKTANT	Ing. ŠEVČÍK JOSEF	Bezručova 17a, 656 73 Brno www.intar.cz info@intar.cz tel.: 543 422 211, fax: 543 211 173	
VYPRACOVAL			
KONTROLA	Ing. PETR SVOBODA		
INVESTOR	Výzkumný ústav veterinárního lékařství Hudcova 70, Brno - Medlánky, 621 00		
MÍSTO STAVBY	Hudcova 70, Brno; areál VÚVeL		
NÁZEV AKCE:	REKONSTRUKCE PAVILONU Č. 3	ZAK.Č.AKCE:	2 0006 031 - 4
		STUPEŇ PD:	DPS
		DATUM:	04/2010
ČÁST: F.1.4.i - Technické plyny		FORMÁT:	12xA4
NÁZEV VÝKRESU:	PŮDORYS 3NP	SOUBOR:	.
		MĚŘÍTKO:	1:50
		ČÍSLO PŘÍLOHY:	-