SCHÉMA NAPOJENÍ OHŘÍVAČE TUV

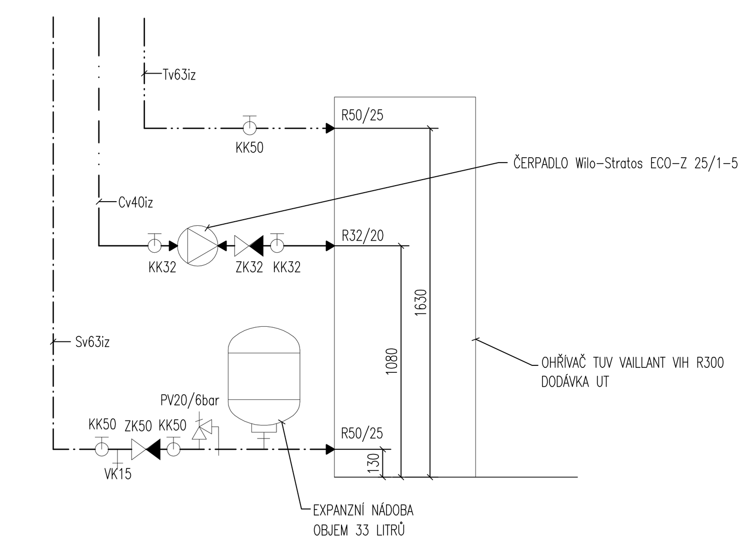

LEGENDA ZAŘIZOVACÍCH PŘEDMĚTŮ

- **K** – ZÁVĚSNÝ KLOZET, SEDÁTKO S POKLOPEM S ANTIBAKTERIÁLNÍ ÚPRAVOU, MONTÁŽNÍ PRVEK GEBERIT DUOFIX 111.300.00.5, UP 320, h 112 cm, OVLÁDACÍ TLAČÍTKO
- **U** – UMYVADLO 55x42cm S OTVOREM PRO BATERII, ANTIBAKTERIÁLNÍ POVRCH, PÁKOVÁ UMYVADL.VODOVODNÍ BATERIE, KRYT NA SIFON, SIFON HL132, 2xROHOVÝ VENTIL DN15
- **Um** – UMÝVÁTKO 34x29cm S OTVOREM PRO BATERII, ANTIBAKTERIÁLNÍ POVRCH, PÁKOVÁ UMYVADL.VODOVODNÍ BATERIE, KRYT NA SIFON, SIFON HL132, 2xROHOVÝ VENTIL DN15
- **SP** – SPRCHOVÝ KOUT VYZDĚNÝ, PODLAHOVÁ VPUSŤ HL510N, SPRCH SADA, SPRCH.TYČ, NÁSTĚNNÁ BATERIE PÁKOVÁ
- **SP1** – SPRCH.VANIČKA 90x90cm,ODTOK.SIFON ø90mm, SPRCH.KOUT SPRCH SADA, SPRCH.TYČ, NÁSTĚNNÁ BATERIE PÁKOVÁ
- **VL** – VÝLEVKA KERAMICKÁ MIRA 5104.6 S PLASTOVOU MŘÍŽKOU SAM T 611 NÁSTĚNNÁ PÁKOVÁ BATERIE G1/2 x 100 S DLOUHÝM VÝTOKEM 300mm
- **D** – DŘEZ (NENÍ DODÁVKA ZTI), PÁKOVÁ DŘEZOVÁ VODOVODNÍ BATERIE, DŘEZOVÁ ZÁP.UZAVÍRKA HL126/DN50, 2x ROH. VENTIL
- **D1** – DŘEZ KUCHYŇSKÉ SESTAVY(NENÍ DODÁVKA ZTI), PÁKOVÁ DŘEZOVÁ VODOVODNÍ BATERIE, DŘEZOVÁ ZÁP.UZAVÍRKA HL126/DN50, 2x ROH. VENTIL
- **IS** – INSTALAČNÍ SKŘÍŇKA (NENÍ DODÁVKA ZTI) ODPAD PE DN50 0,4m n.p. PŘÍVOD STUDENÉ A TEPLÉ VODY 0,5m n.p. – 2xKK15
- **IS1** – INSTALAČNÍ SKŘÍŇKA (NENÍ DODÁVKA ZTI) ODPAD PE DN50 0,4m n.p. PŘÍVOD STUDENÉ A TEPLÉ VODY 0,5m n.p. – 2xKK15 PŘÍVOD DEMINERALIZOVANÉ VODY 0,4m n.p. – 1xKK15
- **LS** – LABORATORNÍ STŮL (NENÍ DODÁVKA ZTI) ODPAD PE DN50 Z PODLAHY 0,05m n.p. PŘÍVOD STUDENÉ A TEPLÉ VODY Z PODLAHY 0,1m n.p. – 2xKK15
- **M** – MYČKA (NENÍ DODÁVKA ZTI) ODPAD PE DN50 0,25–0,5m n.p. PŘÍVOD STUDENÉ, TEPLÉ A DEMINERALIZ. VODY–3x PRŮCHOZÍ UZAV.VENTIL DN20 0,95m n.p. UKONČENO 3x VÝVODKOU S VNĚJŠÍM ZÁVITEM 3/4 0,5m n.p.
- **DIG** – DIGESTOŘ (NENÍ DODÁVKA ZTI) ODPAD PE DN50 0,4m n.p. PŘÍVOD STUDENÉ VODY 0,5m n.p. – KK15
- **OS** – OČNÍ SPRŠKA (NENÍ DODÁVKA ZTI) PŘÍVOD STUDENÉ VODY ø20 1,0m n.p.
- **SA** – STOLNÍ AUTOKLÁV (NENÍ DODÁVKA ZTI) ODPAD PE DN50 0,5m n.p. SE SIFONEM HL135/40 PŘÍVOD STUDENÉ VODY 0,5m n.p. – KK15
- **UV** – ODPAD PRO ÚPRAVNU VODY PE DN40 0,5m n.p. SE SIFONEM HL135/40
- **OK** – ODVOD KONDENZÁTU OD VZT JEDNOTEK NAPOJENÍ ø20mm
- **H** – HYDRANTOVÝ SYSTÉM S TVAROVĚ STÁLOU HADICÍ DN25, DÉLKY 30m DO NIKY Q=0,3 l/s
- **A** – VÝTOKOVÝ VENTIL DN15
- **N** – VTOK SE ZÁP.UZÁVĚRKOU HL21
- **VP1** – PODLAHOVÁ VPUST HL310N
- **VP2** – BALKÓNOVÝ VTOK HL90
- **SH** – HAVARIJNÍ STROPNÍ SPRCHA (NENÍ DODÁVKA ZTI)–STUDENÁ VODA

LEGENDA ČAR A ZNAČEK

- STUDENÁ VODA
- TEPLÁ UŽITKOVÁ VODA
- CIRKULACE
- POŽÁRNÍ VODOVOD
- ZMĚKČENÁ VODA
- DEMINERALIZOVANÁ VODA
- VNĚJŠÍ VODOVOD
- VNĚJŠÍ NTL PLYNOVOD
- KANALIZACE VE STĚNĚ
- KANALIZACE POD STROPEM
- ODVOD KONDENZÁTU
- KANALIZACE V ZEMI SPLAŠKOVÁ
- KANALIZACE V ZEMI DEŠŤOVÁ
- DRENÁŽ

- **V1** – OZNAČENÍ STOUPACÍHO POTRUBÍ VODOVODU–PITNÁ VODA
- **P1** – OZNAČENÍ STOUPACÍHO POTRUBÍ VODOVODU–POŽÁRNÍ VODA
- **S4₁₀₀** – OZNAČENÍ ODPADNÍHO POTRUBÍ SPLAŠKOVÉ KANALIZACE DN100
- **D1₁₀₀** – OZNAČENÍ ODPADNÍHO POTRUBÍ DEŠŤOVÉ KANALIZACE DN100
- **K1₄₀** – OZNAČENÍ ODPADNÍHO POTRUBÍ ODVODU KONDENZÁTU DN40

- KK – KULOVÝ KOHOUT
- KKV – KULOVÝ KOHOUT S VYPOUŠTĚNÍM
- ZK – ZPĚTNÁ KLAPKA
- VK – VYPOUŠTĚCÍ KOHOUT
- MTCV15 – TERMOSTICKÝ VENTIL CIRKULACE
- RV – REDUKČNÍ VENTIL 6bar
- PV – POJISTNÝ VENTIL 6bar

±0,000 = 260,830 mm (Bvp)

HLAVNÍ INŽENÝR PROJEKTU	Ing. TOMÁŠ LABÍK	INTAR	
ODPOVĚDNÝ PROJEKTANT	Ing.JAN FLIDR		
VYPRACOVAL	Ing.JAN FLIDR	Bezručova 17a, 656 73 Brno www.intar.cz info@intar.cz tel.: 543 422 211, fax: 543 211 173	
KONTROLA	Ing. PETR SVOBODA		
INVESTOR	Výzkumný ústav veterinárního lékařství Hudcova 70, Brno - Medlánky, 621 00		
MÍSTO STAVBY	Hudcova 70, Brno; areál VÚVel		
NÁZEV AKCE:		ZAK.Č.AKCE:	2 0006 031 - 4
REKONSTRUKCE PAVILONU Č. 3		STUPEŇ PD:	DPS
		DATUM:	05/2010
		FORMÁT:	15 xA4
ČÁST: F.1.4.e Zdravotechnika		SOUBOR:	.
NÁZEV VÝKRESU: IZOMETRIE VODOVODU		MĚŘÍTKO: 1:50	ČÍSLO PŘÍLOHY: 10