


AKTUALIZACE 11/2019

Výzkumný ústav veterinárního lékařství, v.v.i.
Hudcova 70, 621 00 Brno - pasport objektů
STÁJ 1 - půdorys 1.SP, m 1:100

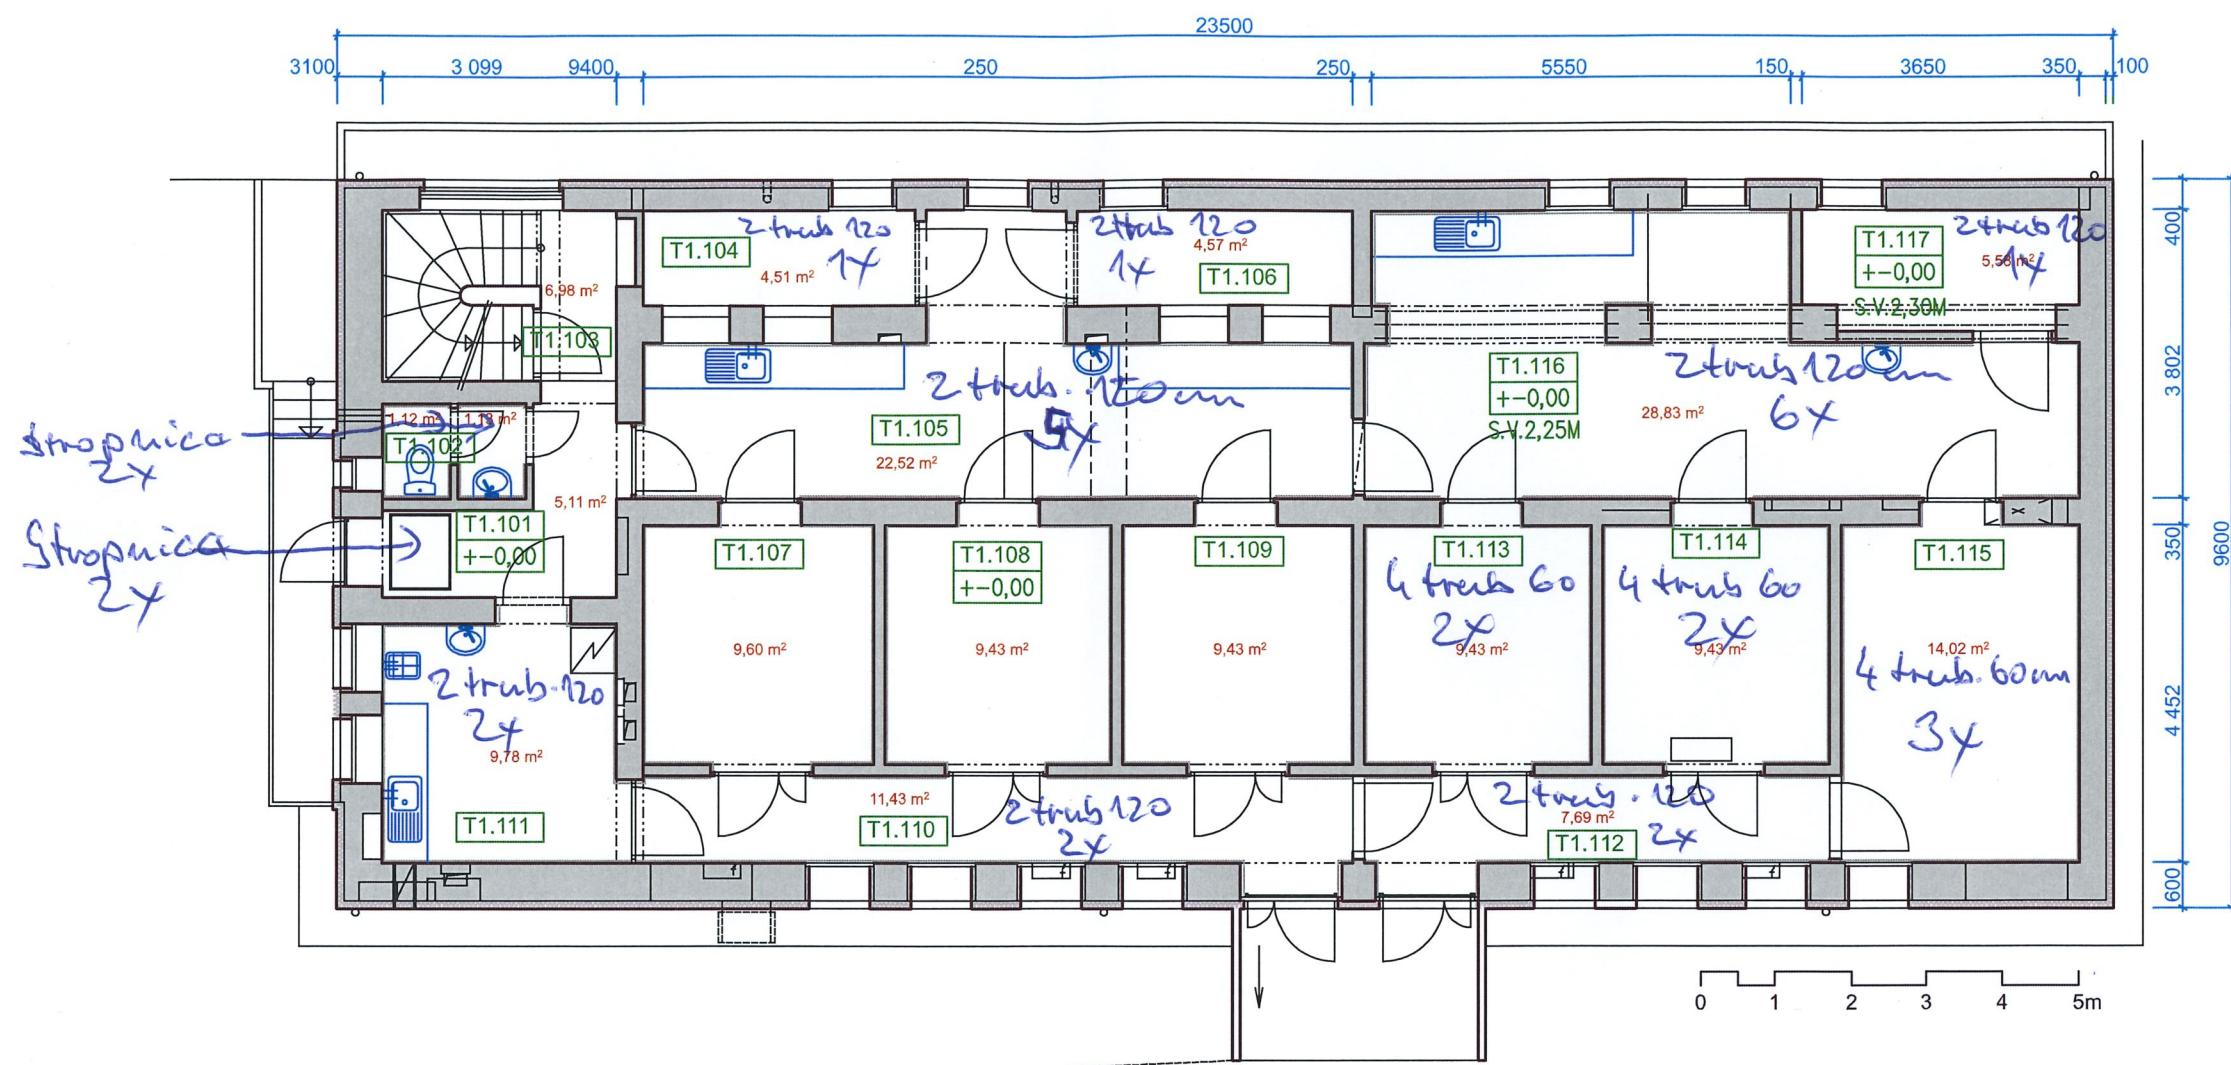

AKTUALIZACE 11/2019

Výzkumný ústav veterinárního lékařství, v.v.i.
Hudcova 70, 621 00 Brno - pasport objektů
STÁJ 1 - půdorys 1.NP, m 1:100

CPDPEJ 1x

2x 4 trub 60m

2x 2 trub 120m