


## Stáj č. 4, 5

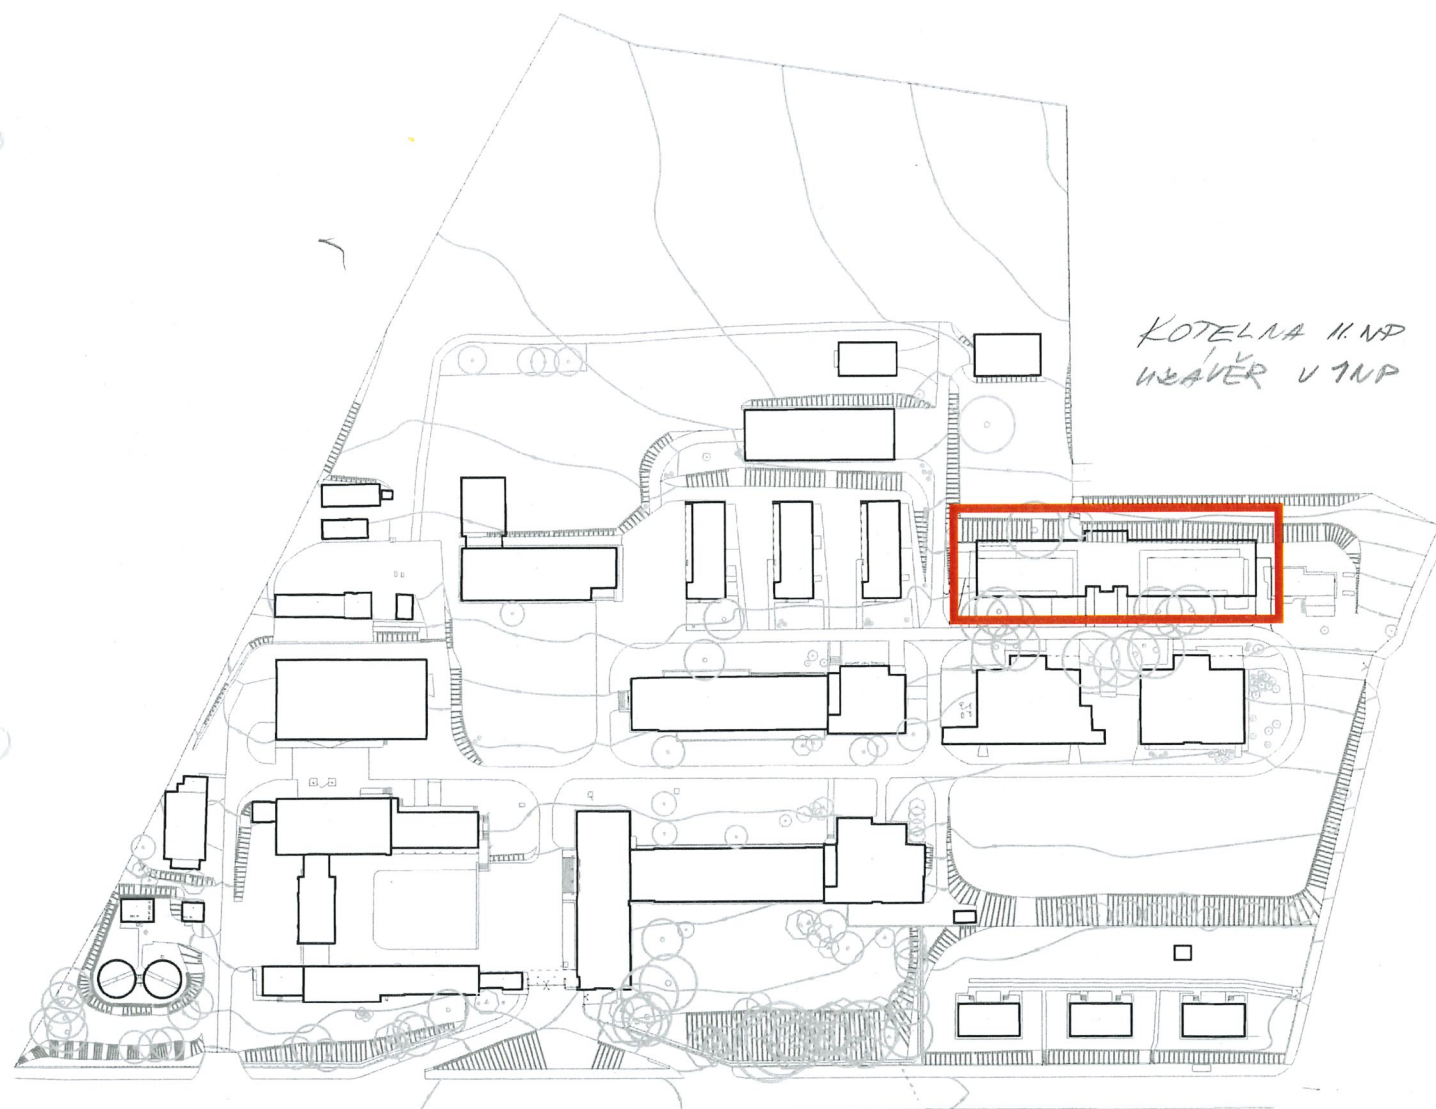

## Stáj č. 4, 5

### Popis objektu

Novostavba z roku 2012

#### Nosné konstrukce

Svislé nosné konstrukce objektu jsou zděné z keramických tepelně-izolačních tvárnic. Vodorovné nosné konstrukce a schodiště jsou monolitické železobetonové.

#### Obvodový plášť

Obvodový plášť je kompletně zateplen kontaktním zateplovacím systémem a opatřen omítkou. Okna jsou plastová s tepelně-izolačním zasklením.

#### Střecha

Střešní konstrukce je tvořena dřevěným krovem s vloženou pteplnou izolací zmenrální plsti. Krytina je plechová z vlnitého plechu.

#### Vnitřní povrchové úpravy

Vnitřní povrchové úpravy jsou tvořeny omítkami, obklady a podhledy (sádrokartonové a omyvatelné)

#### Technické vybavení budovy


Veškeré technické zařízení budovy je nové.

Objekt:	Stáj č. 4, 5							
Rok výstavby :	2011 - 12	Rekonstrukce:	-					
Podlaží PP:	-	Podlaží NP:	2					
Zastavěná plocha:	920 m <sup>2</sup>	Obestavěný prostor:	6530 m <sup>3</sup>					
Využití:	- bariérový infekční chov (především prasat) - otevřený chov (především prasat) - chov králíků a myši							
Stav objektu:			rok instalace:	%	rok instalace:	%	rok instalace:	%
- okna plast:			2012	100	-	-	-	-
- okna dřevo:			-	-	-	-	-	-
- okna hliník:			-	-	-	-	-	-
- dveře vnitřní : dřevo, plast			2012	100	-	-	-	-
- dveře vchodové : plast			2012	100	-	-	-	-
Elektro:			rok instalace :	%	rok instalace :	%	rok instalace :	%
- páteřní rozvody:			2012	100	-	-	-	-
- laboratorní rozvody:			2012	100	-	-	-	-
- záložní rozvody:			2012	100	-	-	-	-
- svítidla:			2012	100	-	-	-	-
- koncové zařízení (zásuvky, vypínače):			2012	100	-	-	-	-
Kanalizace:			rok instalace :	%	rok instalace :	%	rok instalace :	%
- svislá:			2012	100	-	-	-	-
- ležatá:			2012	100	-	-	-	-
- připojovací:			2012	100	-	-	-	-
Vodovod:			rok instalace :	%	rok instalace :	%	rok instalace :	%
- páteřní:			2012	100	-	-	-	-
- svislá:			2012	100	-	-	-	-
- připojovací:			2012	100	-	-	-	-
Plynovod:								
- rozvody:			2012	100	-	-	-	-
- plynový kotel/kotelna:			2012	100	-	-	-	-
Topení:			rok instalace :	%	rok instalace :	%	rok instalace :	%

- tělesa:	2012	100	-	-	-	-
- rozvody:	2012	100	-	-	-	-
<b>Chlazení:</b>	rok instalace :	%	rok instalace :	%	rok instalace :	%
- jednotky split	2012	100	-	-	-	-
- centrální chlazení	2012	100	-	-	-	-
<b>Vzduchotechnika:</b>	rok instalace :	%	rok instalace :	%	rok instalace :	%
- výzkumná	2012	100	-	-	-	-
- ostatní	2012	100	-	-	-	-
<b>Střecha:</b>						
- materiál:	vlnitý plech					
- rok instalace:	2012					
<b>Odvodnění dešťové:</b>						
- vnitřní / venkovní:	venkovní					
- materiál / rok instal:	pozink, 2012					
<b>Hromosvod:</b>						
- materiál:	FeZn drát					
- rok instalace:	2012					
<b>Fasáda:</b>	rok instalace :	%	rok instalace :	%	rok instalace :	%
- materiál: omítka	2012	100	-	-	-	-
<b>- zatepleno (ano / ne):</b> ano						
- vnitřní omítky:	2012	100	-	-	-	-
- obklady:	2012	100	-	-	-	-
<b>Výtahy (a jiná technologie):</b>	rok instalace :	%	rok instalace :	%	rok instalace :	%
- osobní	2012	100	-	-	-	-
- laboratorní	-	-	-	-	-	-
<b>Poruchy:</b>						
- suteréní vlhkost (ano / ne):	-					
- příčina:	-					
- zatékání od střechy (ano / ne):	-					
- statické poruchy:	-					



STÁJ IV. - V. - PŮDORYS 1.NP

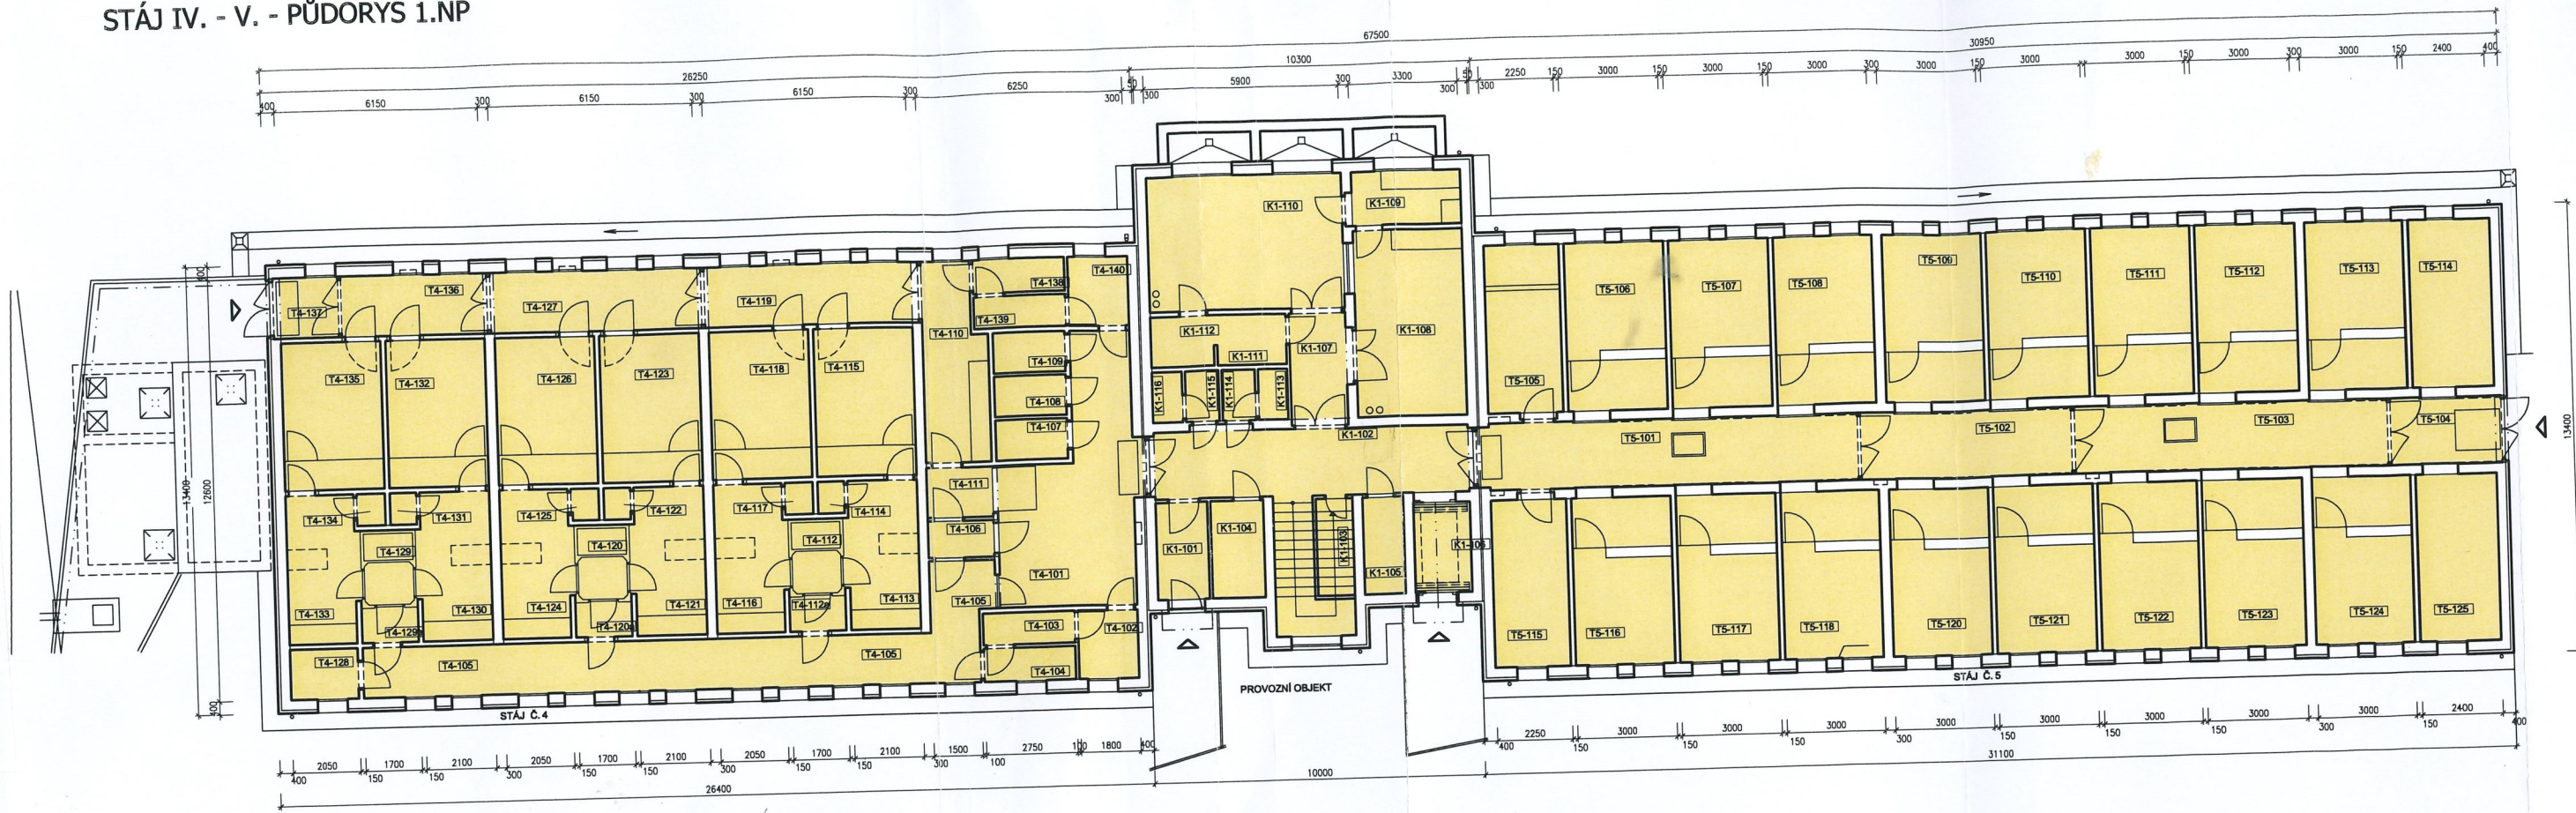

LEGENDA MÍSTNOSTÍ

- INFEKČNÍ CHOV

ČÍSLO MÍSTNOSTI	ÚČEL MÍSTNOSTI	PLOCHA MÍSTNOSTI M <sup>2</sup>	SVĚTLÁ VÝŠKA M	ÚPRAVA PODLAHY	ÚPRAVA STĚN	ÚPRAVA STROPU
T4-101	OBSLUŽNÁ CHODBA	25,16		KERAMICKÁ DLAŽBA	KERAMICKÝ OBKLAD PO PODHLED	OMYVATELNÝ PODHLED
T4-102	HYGIEN.SMYČKA-ŠATNA ŠPINAVÁ	3,69		KERAMICKÁ DLAŽBA	KERAMICKÝ OBKLAD PO PODHLED	OMYVATELNÝ PODHLED
T4-103	HYGIENICKÁ SMYČKA-SPRCHA	2,61		KERAMICKÁ DLAŽBA	KERAMICKÝ OBKLAD PO PODHLED	OMYVATELNÝ PODHLED
T4-104	HYGIEN.SMYČKA-ŠATNA ČISTÁ	2,75		KERAMICKÁ DLAŽBA	KERAMICKÝ OBKLAD PO PODHLED	OMYVATELNÝ PODHLED
T4-105	OBSLUŽNÁ CHODBA - BARIÉRA	31,92		KERAMICKÝ OBKLAD PO PODHLED	KERAMICKÝ OBKLAD PO PODHLED	OMYVATELNÝ PODHLED
T4-106	PROKLAD	2,20		KERAMICKÁ DLAŽBA	KERAMICKÝ OBKLAD PO PODHLED	OMYVATELNÝ PODHLED
T4-107	SKLAD KRMIVA	2,58		KERAMICKÁ DLAŽBA	KERAMICKÝ OBKLAD PO PODHLED	OMYVATELNÝ PODHLED
T4-108	SKLAD STELIVA	2,58		KERAMICKÁ DLAŽBA	KERAMICKÝ OBKLAD PO PODHLED	OMYVATELNÝ PODHLED
T4-109	SKLAD POMŮCEK	2,58		KERAMICKÁ DLAŽBA	KERAMICKÝ OBKLAD PO PODHLED	OMYVATELNÝ PODHLED
T4-110	UMÝVÁRNA POMŮCEK	10,90		KERAMICKÁ DLAŽBA	KERAMICKÝ OBKLAD PO PODHLED	OMYVATELNÝ PODHLED
T4-111	OBSLUŽNÁ CHODBA AUTOKLAV	3,00		KERAMICKÁ DLAŽBA	KERAMICKÝ OBKLAD PO PODHLED	OMYVATELNÝ PODHLED
T4-112	VZDUCHOVÁ SPRCHA	3,93		BEZESPARÁ PODLAH.STĚRKA	DODÁVKA VÝROBCE	OMYVATELNÝ PODHLED
T4-112a	PŘEDSÍŇ-VZDUCHOVÁ SPRCHA	1,77		BEZESPARÁ PODLAH.STĚRKA	KERAMICKÝ OBKLAD PO PODHLED	OMYVATELNÝ PODHLED
T4-113	MANIPULACE	9,65		BEZESPARÁ PODLAH.STĚRKA	KERAMICKÝ OBKLAD PO PODHLED	OMYVATELNÝ PODHLED
T4-114	PŘÍRUČNÍ SKLAD	0,76		BEZESPARÁ PODLAH.STĚRKA	OBKLAD Z KERAM.DLAŽBY PO PODHLED	OMYVATELNÝ PODHLED
T4-115	INFEKCE - CHOV 6	13,20		BEZESPARÁ PODLAH.STĚRKA	KERAMICKÝ OBKLAD PO PODHLED	OMYVATELNÝ PODHLED
T4-116	MANIPULACE	9,43		BEZESPARÁ PODLAH.STĚRKA	KERAMICKÝ OBKLAD PO PODHLED	OMYVATELNÝ PODHLED
T4-117	PŘÍRUČNÍ SKLAD	0,80		BEZESPARÁ PODLAH.STĚRKA	OBKLAD Z KERAM.DLAŽBY PO PODHLED	OMYVATELNÝ PODHLED
T4-118	INFEKCE - CHOV 5	13,20		BEZESPARÁ PODLAH.STĚRKA	OBKLAD Z KERAM.DLAŽBY PO PODHLED	OMYVATELNÝ PODHLED
T4-119	OBSLUŽNÁ CHODBA ZA INFEKČÍ	11,61		BEZESPARÁ PODLAH.STĚRKA	DODÁVKA VÝROBCE	OMYVATELNÝ PODHLED
T4-120	VZDUCHOVÁ SPRCHA	3,93		BEZESPARÁ PODLAH.STĚRKA	KERAMICKÝ OBKLAD PO PODHLED	OMYVATELNÝ PODHLED
T4-120a	PŘEDSÍŇ - VZDUCHOVÁ SPRCHA	1,77		BEZESPARÁ PODLAH.STĚRKA	KERAMICKÝ OBKLAD PO PODHLED	OMYVATELNÝ PODHLED
T4-121	MANIPULACE	9,65		BEZESPARÁ PODLAH.STĚRKA	KERAMICKÝ OBKLAD PO PODHLED	OMYVATELNÝ PODHLED
T4-122	PŘÍRUČNÍ SKLAD	0,76		BEZESPARÁ PODLAH.STĚRKA	OBKLAD Z KERAM.DLAŽBY PO PODHLED	OMYVATELNÝ PODHLED
T4-123	INFEKCE - CHOV 4	13,20		BEZESPARÁ PODLAH.STĚRKA	KERAMICKÝ OBKLAD PO PODHLED	OMYVATELNÝ PODHLED
T4-124	MANIPULACE	9,43		BEZESPARÁ PODLAH.STĚRKA	KERAMICKÝ OBKLAD PO PODHLED	OMYVATELNÝ PODHLED
T4-125	PŘÍRUČNÍ SKLAD	0,80		BEZESPARÁ PODLAH.STĚRKA	OBKLAD Z KERAM.DLAŽBY PO PODHLED	OMYVATELNÝ PODHLED
T4-126	INFEKCE - CHOV 3	13,20		BEZESPARÁ PODLAH.STĚRKA	OBKLAD Z KERAM.DLAŽBY PO PODHLED	OMYVATELNÝ PODHLED
T4-127	OBSLUŽNÁ CHODBA ZA INFEKČÍ	11,43		BEZESPARÁ PODLAH.STĚRKA	KERAMICKÝ OBKLAD PO PODHLED	OMYVATELNÝ PODHLED
T4-128	SKLAD	3,08		KERAMICKÁ DLAŽBA	KERAMICKÝ OBKLAD PO PODHLED	OMYVATELNÝ PODHLED
T4-129	VZDUCHOVÁ SPRCHA	3,93		BEZESPARÁ PODLAH.STĚRKA	DODÁVKA VÝROBCE	OMYVATELNÝ PODHLED
T4-129a	PŘEDSÍŇ - VZDUCHOVÁ SPRCHA	1,77		BEZESPARÁ PODLAH.STĚRKA	KERAMICKÝ OBKLAD PO PODHLED	OMYVATELNÝ PODHLED
T4-130	MANIPULACE	9,65		BEZESPARÁ PODLAH.STĚRKA	KERAMICKÝ OBKLAD PO PODHLED	OMYVATELNÝ PODHLED
T4-131	PŘÍRUČNÍ SKLAD	0,76		BEZESPARÁ PODLAH.STĚRKA	KERAMICKÝ OBKLAD PO PODHLED	OMYVATELNÝ PODHLED
T4-132	INFEKCE - CHOV 2	13,20		BEZESPARÁ PODLAH.STĚRKA	OBKLAD Z KERAM.DLAŽBY PO PODHLED	OMYVATELNÝ PODHLED
T4-133	MANIPULACE	9,43		BEZESPARÁ PODLAH.STĚRKA	KERAMICKÝ OBKLAD PO PODHLED	OMYVATELNÝ PODHLED
T4-134	PŘÍRUČNÍ SKLAD	0,80		BEZESPARÁ PODLAH.STĚRKA	KERAMICKÝ OBKLAD PO PODHLED	OMYVATELNÝ PODHLED
T4-135	INFEKCE - CHOV 1	13,20		BEZESPARÁ PODLAH.STĚRKA	OBKLAD Z KERAM.DLAŽBY PO PODHLED	OMYVATELNÝ PODHLED
T4-136	OBSLUŽNÁ CHODBA ZA INFEKČÍ	7,92		BEZESPARÁ PODLAH.STĚRKA	OBKLAD Z KERAM.DLAŽBY PO PODHLED	OMYVATELNÝ PODHLED
T4-137	CHODBA - ZÁDVEŘÍ	3,51		KERAMICKÁ DLAŽBA	KERAMICKÝ OBKLAD PO PODHLED	OMYVATELNÝ PODHLED
T4-138	HYGIEN. SMYČKA-ŠATNA PROVOZ	2,75		KERAMICKÁ DLAŽBA	KERAMICKÝ OBKLAD PO PODHLED	OMYVATELNÝ PODHLED
T4-139	HYGIEN. SMYČKA-SPRCHA	2,61		KERAMICKÁ DLAŽBA	KERAMICKÝ OBKLAD PO PODHLED	OMYVATELNÝ PODHLED
T4-140	HYGIEN. SMYČKA-ŠATNA ČISTÁ	3,69		KERAMICKÁ DLAŽBA	KERAMICKÝ OBKLAD PO PODHLED	OMYVATELNÝ PODHLED

- OTEVŘENÝ CHOV PRASAT

T5-101	OBSLUŽNÁ CHODBA	22,83		BROUŠENÉ TERCO+SOKL	KERAMICKÝ OBKLAD PO PODHLED	OMYVATELNÝ PODHLED
T5-102	OBSLUŽNÁ CHODBA	12,70		BROUŠENÉ TERCO+SOKL	KERAMICKÝ OBKLAD PO PODHLED	OMYVATELNÝ PODHLED
T5-103	OBSLUŽNÁ CHODBA	18,90		BROUŠENÉ TERCO+SOKL	KERAMICKÝ OBKLAD PO PODHLED	OMYVATELNÝ PODHLED
T5-104	OBSLUŽNÁ CHODBA-ZÁDVEŘÍ	6,80		BROUŠENÉ TERCO+SOKL	KERAMICKÝ OBKLAD PO PODHLED	OMYVATELNÝ PODHLED
T5-105	UMÝVÁRNA POMŮCEK A NÁŘADÍ	11,58		KERAMICKÁ DLAŽBA	KERAMICKÝ OBKLAD PO PODHLED	OMYVATELNÝ PODHLED
T5-106	CHOV 1	15,33		BROUŠENÉ TERCO+SOKL	KERAMICKÝ OBKLAD PO PODHLED	OMYVATELNÝ PODHLED
T5-107	CHOV 2	15,33		BROUŠENÉ TERCO+SOKL	KERAMICKÝ OBKLAD PO PODHLED	OMYVATELNÝ PODHLED
T5-108	CHOV 3	15,33		BROUŠENÉ TERCO+SOKL	KERAMICKÝ OBKLAD PO PODHLED	OMYVATELNÝ PODHLED
T5-109	CHOV 4	15,33		BROUŠENÉ TERCO+SOKL	KERAMICKÝ OBKLAD PO PODHLED	OMYVATELNÝ PODHLED
T5-110	CHOV 5	15,33		BROUŠENÉ TERCO+SOKL	KERAMICKÝ OBKLAD PO PODHLED	OMYVATELNÝ PODHLED
T5-111	CHOV 6	15,33		BROUŠENÉ TERCO+SOKL	KERAMICKÝ OBKLAD PO PODHLED	OMYVATELNÝ PODHLED
T5-112	CHOV 7	15,33		BROUŠENÉ TERCO+SOKL	KERAMICKÝ OBKLAD PO PODHLED	OMYVATELNÝ PODHLED
T5-113	CHOV 8	15,33		BROUŠENÉ TERCO+SOKL	KERAMICKÝ OBKLAD PO PODHLED	OMYVATELNÝ PODHLED
T5-114	SKLAD KRMNÍ	12,33		KERAMICKÁ DLAŽBA	KERAMICKÝ OBKLAD PO PODHLED	OMYVATELNÝ PODHLED
T5-115	SKLAD POMŮCEK A NÁŘADÍ	11,58		KERAMICKÁ DLAŽBA	KERAMICKÝ OBKLAD PO PODHLED	OMYVATELNÝ PODHLED
T5-116	PORODNA 1	15,33		BROUŠENÉ TERCO+SOKL	KERAMICKÝ OBKLAD PO PODHLED	OMYVATELNÝ PODHLED
T5-117	PORODNA 2	15,33		BROUŠENÉ TERCO+SOKL	KERAMICKÝ OBKLAD PO PODHLED	OMYVATELNÝ PODHLED
T5-118	PORODNA 3	15,33		BROUŠENÉ TERCO+SOKL	KERAMICKÝ OBKLAD PO PODHLED	OMYVATELNÝ PODHLED
T5-119	RUŠÍ SE	15,33		BROUŠENÉ TERCO+SOKL	KERAMICKÝ OBKLAD PO PODHLED	OMYVATELNÝ PODHLED
T5-120	CHOV 10	15,33		BROUŠENÉ TERCO+SOKL	KERAMICKÝ OBKLAD PO PODHLED	OMYVATELNÝ PODHLED
T5-121	CHOV 11	15,33		BROUŠENÉ TERCO+SOKL	KERAMICKÝ OBKLAD PO PODHLED	OMYVATELNÝ PODHLED
T5-122	CHOV 12	15,33		BROUŠENÉ TERCO+SOKL	KERAMICKÝ OBKLAD PO PODHLED	OMYVATELNÝ PODHLED
T5-123	CHOV 13	15,33		BROUŠENÉ TERCO+SOKL	KERAMICKÝ OBKLAD PO PODHLED	OMYVATELNÝ PODHLED
T5-124	CHOV 14	15,33		BROUŠENÉ TERCO+SOKL	KERAMICKÝ OBKLAD PO PODHLED	OMYVATELNÝ PODHLED
T5-125	SKLAD STELIVA	12,33		KERAMICKÁ DLAŽBA	KERAMICKÝ OBKLAD PO PODHLED	OMYVATELNÝ PODHLED


- PROVOZNÍ OBJEKT

K1-101	VZTUP	4,49		KERAMICKÁ DLAŽBA+SOKL	VÁPENÁ ŠTUKOVÁ OMÍTKA	PODHLED
K1-102	OBSLUŽNÁ CHODBA	20,70		BEZESPAR.PODLAH.STĚRKA	VÁPENÁ ŠTUKOVÁ OMÍTKA	OMYVATELNÝ PODHLED
K1-103	ÚKLID	3,19		KERAMICKÁ DLAŽBA	KERAM.OBKLA V=1,8m	PODHLED
K1-104	SKLAD LÉČIV	4,64		KERAMICKÁ DLAŽBA	KERAM.OBKLA PO PODHLED	PODHLED
K1-105	ROZVADĚČE	3,82		KERAMICKÁ DLAŽBA+SOKL	VÁPENÁ ŠTUKOVÁ OMÍTKA	VÁPEN.ŠTUK.OMÍTKA
K1-106	NÁKLADNÍ VÝTAH	4,56		BETON.MAZANINA NÁTĚR	VÁPENÁ ŠTUKOVÁ OMÍTKA	PODHLED
K1-107	CHODBA	5,69		BEZESPAR.PODLAH.STĚRKA	KERAM.OBKLA PO PODHLED	OMYVATELNÝ PODHLED
K1-108	VÝŠETROVACÍ SÁL	18,31		BEZESPAR.PODLAH.STĚRKA	KERAM.OBKLA PO PODHLED	OMYVATELNÝ PODHLED
K1-109	UMÝVÁRNA POMŮCEK	5,28		BEZESPAR.PODLAH.STĚRKA	KERAM.OBKLA PO PODHLED	OMYVATELNÝ PODHLED
K1-110	OPERAČNÍ SÁL	23,60		BEZESPAR.PODLAH.STĚRKA	KERAM.OBKLA PO PODHLED	OMYVATELNÝ PODHLED
K1-111	ŠATNA - OPRAVE	3,15		BEZESPAR.PODLAH.STĚRKA	KERAM.OBKLA PO PODHLED	OMYVATELNÝ PODHLED
K1-112	UMÝVÁRNA PRO ŠATNU	2,94		BEZESPAR.PODLAH.STĚRKA	KERAM.OBKLA PO PODHLED	PODHLED
K1-113	PROVOZNÍ WC - ŽENY	1,35		KERAMICKÁ DLAŽBA	KERAM.OBKLA PO PODHLED	PODHLED
K1-114	PROVOZNÍ UMÝVÁRNA WC - ŽENY	1,50		KERAMICKÁ DLAŽBA	KERAM.OBKLA PO PODHLED	PODHLED
K1-115	PROVOZNÍ UMÝVÁRNA WC - MUŽI	1,50		KERAMICKÁ DLAŽBA	KERAM.OBKLA PO PODHLED	PODHLED
K1-116	PROVOZNÍ WC - MUŽI	1,35		KERAMICKÁ DLAŽBA	KERAM.OBKLA PO PODHLED	PODHLED

664 28  
E 770,25



STÁJ IV. - V. - PŮDORYS 2.NP

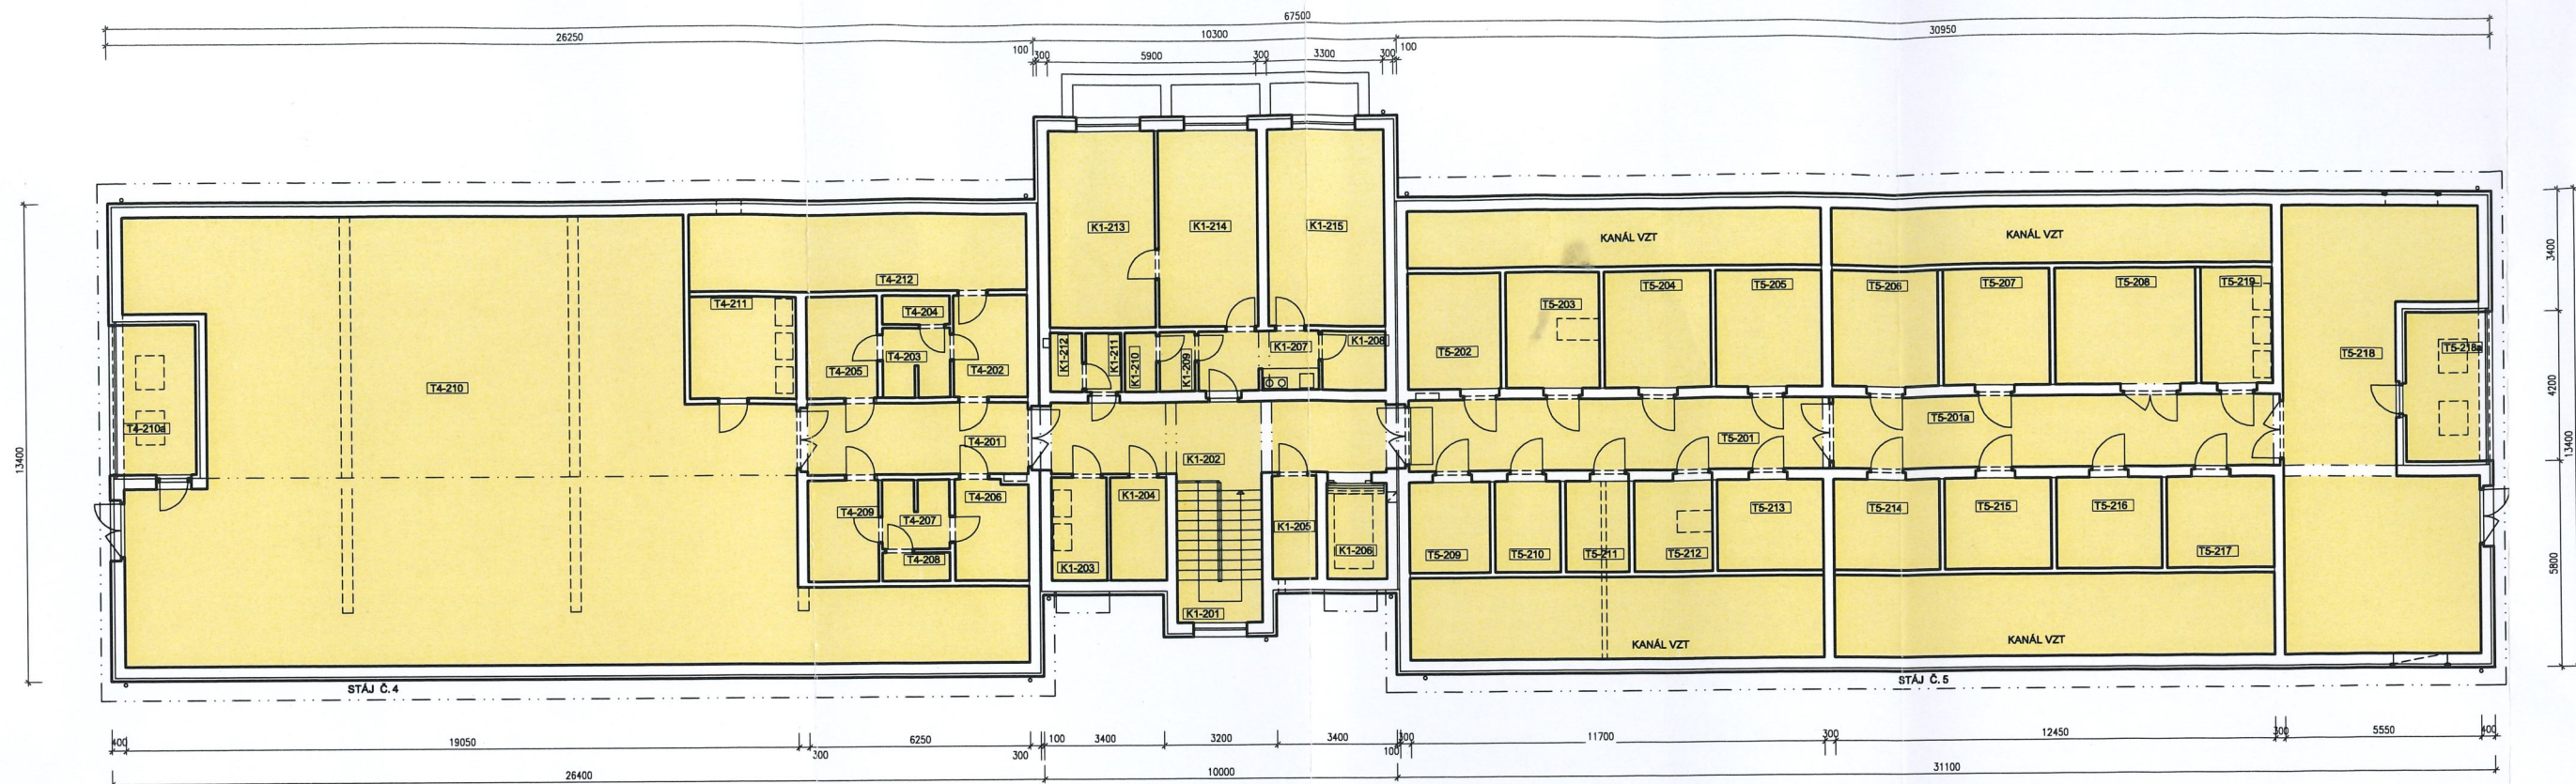

LEGENDA MÍSTNOSTÍ

- INFEKČNÍ CHOV

Č. MÍSTNOSTI	ÚČEL MÍSTNOSTI	PLOCHA MÍSTNOSTI M²	SVĚTLÁ VÝŠKA M	ÚPRAVA PODLAHY	ÚPRAVA STĚN	ÚPRAVA STROPU
T4-201	OBSLUŽNÁ CHODBA	12,88		KERAMICKÁ DLAŽBA+SOKL	VÁPENÁ ŠTUKOVÁ OMÍTKA	PODHLÉD
T4-202	ŠATNA ŽENY - ČISTÁ	5,98		KERAMICKÁ DLAŽBA+SOKL	VÁPENÁ ŠTUKOVÁ OMÍTKA	PODHLÉD
T4-203	UMÝVÁRNA ŽENY	3,61		KERAMICKÁ DLAŽBA	VÁPENÁ ŠTUK.OMÍT.+OBKLAD V=2m	PODHLÉD
T4-204	WC - ŽENY	1,52		KERAMICKÁ DLAŽBA	VÁPENÁ ŠTUK.OMÍT.+OBKLAD V=2m	PODHLÉD
T4-205	ŠATNA ŽENY - ŠPINAVÁ	5,70		KERAMICKÁ DLAŽBA+SOKL	VÁPENÁ ŠTUKOVÁ OMÍTKA	PODHLÉD
T4-206	ŠATNA MUŽI - ČISTÁ	5,98		KERAMICKÁ DLAŽBA+SOKL	VÁPENÁ ŠTUKOVÁ OMÍTKA	PODHLÉD
T4-207	UMÝVÁRNA MUŽI	3,61		KERAMICKÁ DLAŽBA	VÁPENÁ ŠTUK.OMÍT.+OBKLAD V=2m	PODHLÉD
T4-208	WC MUŽI	1,52		KERAMICKÁ DLAŽBA	VÁPENÁ ŠTUK.OMÍT.+OBKLAD V=2m	PODHLÉD
T4-209	ŠATNA MUŽI - ŠPINAVÁ	5,70		KERAMICKÁ DLAŽBA+SOKL	VÁPENÁ ŠTUKOVÁ OMÍTKA	PODHLÉD
T4-210	STROJOVNÁ VZT - BARIERA	226,10		KERAMICKÁ DLAŽBA+SOKL	VÁPENÁ ŠTUKOVÁ OMÍTKA	PODHLÉD
T4-210a	LODŽIE - CHLAZENÍ	9,87		KERAM.MRAZ.DLAŽBA+SOKL	ZATEPLOVACÍ SYSTÉM	PODHLÉD
T4-211	KOTELNA	8,55		KERAMICKÁ DLAŽBA+SOKL	VÁPENÁ ŠTUKOVÁ OMÍTKA	PODHLÉD S POŽÁR. ODOLNOSTÍ
T4-212	STROJOVNÁ VZT - OPERAČNÍ SÁL	20,53		KERAMICKÁ DLAŽBA+SOKL	VÁPENÁ ŠTUKOVÁ OMÍTKA	PODHLÉD

- CHOV KRÁLÍKŮ A MYŠÍ

T5-201	OBSLUŽNÁ CHODBA	23,80		MARMOLEUM+SOKL	VÁPENÁ ŠTUKOVÁ OMÍTKA	PODHLÉD
T5-201a	OBSLUŽNÁ CHODBA	25,30		MARMOLEUM+SOKL	VÁPENÁ ŠTUKOVÁ OMÍTKA	PODHLÉD
T5-202	UMÝVÁRNA POMŮCEK	8,45		KERAMICKÁ DLAŽBA	KERAM.OBKLAPOD PO PODHLÉD	PODHLÉD
T5-203	MANIPULACE KRÁLÍKŮ	8,61		BEZESPAR.PODLAH.STĚRKA+SOKL	KERAM.OBKLAPOD PO PODHLÉD	PODHLÉD
T5-204	CHOV KRÁLÍKŮ	9,75		BEZESPAR.PODLAH.STĚRKA+SOKL	KERAM.OBKLAPOD PO PODHLÉD	PODHLÉD
T5-205	CHOV KRÁLÍKŮ	9,75		BEZESPAR.PODLAH.STĚRKA+SOKL	KERAM.OBKLAPOD PO PODHLÉD	PODHLÉD
T5-206	CHOV KRÁLÍKŮ	9,75		BEZESPAR.PODLAH.STĚRKA+SOKL	KERAM.OBKLAPOD PO PODHLÉD	PODHLÉD
T5-207	CHOV KRÁLÍKŮ	9,75		BEZESPAR.PODLAH.STĚRKA+SOKL	KERAM.OBKLAPOD PO PODHLÉD	PODHLÉD
T5-208	SKLAD NEPROVOZ. POMŮCEK	13,00		KERAMICKÁ DLAŽBA	KERAM.OBKLAPOD PO PODHLÉD	PODHLÉD
T5-209	SKLAD POMŮCEK	5,74		KERAMICKÁ DLAŽBA	KERAM.OBKLAPOD PO PODHLÉD	PODHLÉD
T5-210	SKLAD STELIVA	4,72		KERAMICKÁ DLAŽBA	KERAM.OBKLAPOD PO PODHLÉD	PODHLÉD
T5-211	SKLAD KRMIVA	4,59		KERAMICKÁ DLAŽBA	KERAM.OBKLAPOD PO PODHLÉD	PODHLÉD
T5-212	MANIPULACE MYŠÍ	5,61		BEZESPAR.PODLAH.STĚRKA+SOKL	KERAM.OBKLAPOD PO PODHLÉD	PODHLÉD
T5-213	CHOV MYŠÍ	7,65		BEZESPAR.PODLAH.STĚRKA+SOKL	KERAM.OBKLAPOD PO PODHLÉD	PODHLÉD
T5-214	CHOV MYŠÍ	7,65		BEZESPAR.PODLAH.STĚRKA+SOKL	KERAM.OBKLAPOD PO PODHLÉD	PODHLÉD
T5-215	CHOV MYŠÍ	7,65		BEZESPAR.PODLAH.STĚRKA+SOKL	KERAM.OBKLAPOD PO PODHLÉD	PODHLÉD
T5-216	CHOV MYŠÍ	7,65		BEZESPAR.PODLAH.STĚRKA+SOKL	KERAM.OBKLAPOD PO PODHLÉD	PODHLÉD
T5-217	SKLAD NEPROVOZ. POMŮCEK	7,65		KERAMICKÁ DLAŽBA	KERAM.OBKLAPOD PO PODHLÉD	PODHLÉD
T5-218	STROJOVNÁ VZT-OTEVŘENÝ CHOD	58,33		KERAMICKÁ DLAŽBA	VÁPENÁ ŠTUKOVÁ OMÍTKA	PODHLÉD
T5-218a	LODŽIE-CHLAZENÍ	9,89		KERAMICKÁ DLAŽBA+SOKL	ZATEPLOVACÍ SYSTÉM	PODHLÉD, DŘEVĚNÝ OBKLAD
T5-219	KOTELNA	6,50		KERAMICKÁ DLAŽBA+SOKL	VÁPENÁ ŠTUKOVÁ OMÍTKA	PODHLÉD

- INFEKČNÍ CHOV

K1-201	SCHODIŠTĚ	9,24		KERAMICKÁ DLAŽBA+SOKL	VÁPENÁ ŠTUKOVÁ OMÍTKA	KAZETOVÝ PODHLÉD
K1-202	OBSLUŽNÁ CHODBA	22,40		MARMOLEUM+SOKL	VÁPENÁ ŠTUKOVÁ OMÍTKA	KAZETOVÝ PODHLÉD
K1-203	MÍSTNOST PRO KOTLE	4,49		KERAMICKÁ DLAŽBA+SOKL	VÁPENÁ ŠTUKOVÁ OMÍTKA	PODHLÉD
K1-204	SPISOVNÁ	4,64		KERAMICKÁ DLAŽBA+SOKL	VÁPENÁ ŠTUKOVÁ OMÍTKA	PODHLÉD
K1-205	ÚKLID	3,62		KERAMICKÁ DLAŽBA	VÁPENÁ ŠTUK.OMÍT.+OBKLAD V=2m	PODHLÉD
K1-206	NÁKLADNÍ VÝTAH	5,98				PODHLÉD
K1-207	CHODBA S KUCHYŇKOU	3,61		MARMOLEUM+SOKL	VÁPEN.ŠTUK.OMÍT.+OBKLAD ZA LINKOU	PODHLÉD
K1-208	UMÝVÁRNA SE SPRCHOU	1,52		KERAMICKÁ DLAŽBA	VÁPENÁ ŠTUK.OMÍT.+OBKLAD V=2m	PODHLÉD
K1-209	PROVOZNÍ WC - UMÝVÁRNA	5,70		KERAMICKÁ DLAŽBA	VÁPENÁ ŠTUK.OMÍT.+OBKLAD V=2m	PODHLÉD
K1-210	PROVOZNÍ WC	226,10		KERAMICKÁ DLAŽBA	VÁPENÁ ŠTUK.OMÍT.+OBKLAD V=2m	PODHLÉD
K1-211	PROVOZNÍ WC - UMÝVÁRNA	9,87		KERAMICKÁ DLAŽBA	VÁPENÁ ŠTUK.OMÍT.+OBKLAD V=2m	PODHLÉD
K1-212	PROVOZNÍ WC	8,55		KERAMICKÁ DLAŽBA	VÁPENÁ ŠTUK.OMÍT.+OBKLAD V=2m	PODHLÉD
K1-213	KANCELÁŘ	20,53		MARMOLEUM+SOKL	VÁPENÁ ŠTUKOVÁ OMÍTKA	PODHLÉD
K1-214	KANCELÁŘ	8,55		MARMOLEUM+SOKL	VÁPENÁ ŠTUKOVÁ OMÍTKA	PODHLÉD
K1-215	DENNÍ MÍSTNOST	20,53		MARMOLEUM+SOKL	VÁPENÁ ŠTUKOVÁ OMÍTKA	PODHLÉD