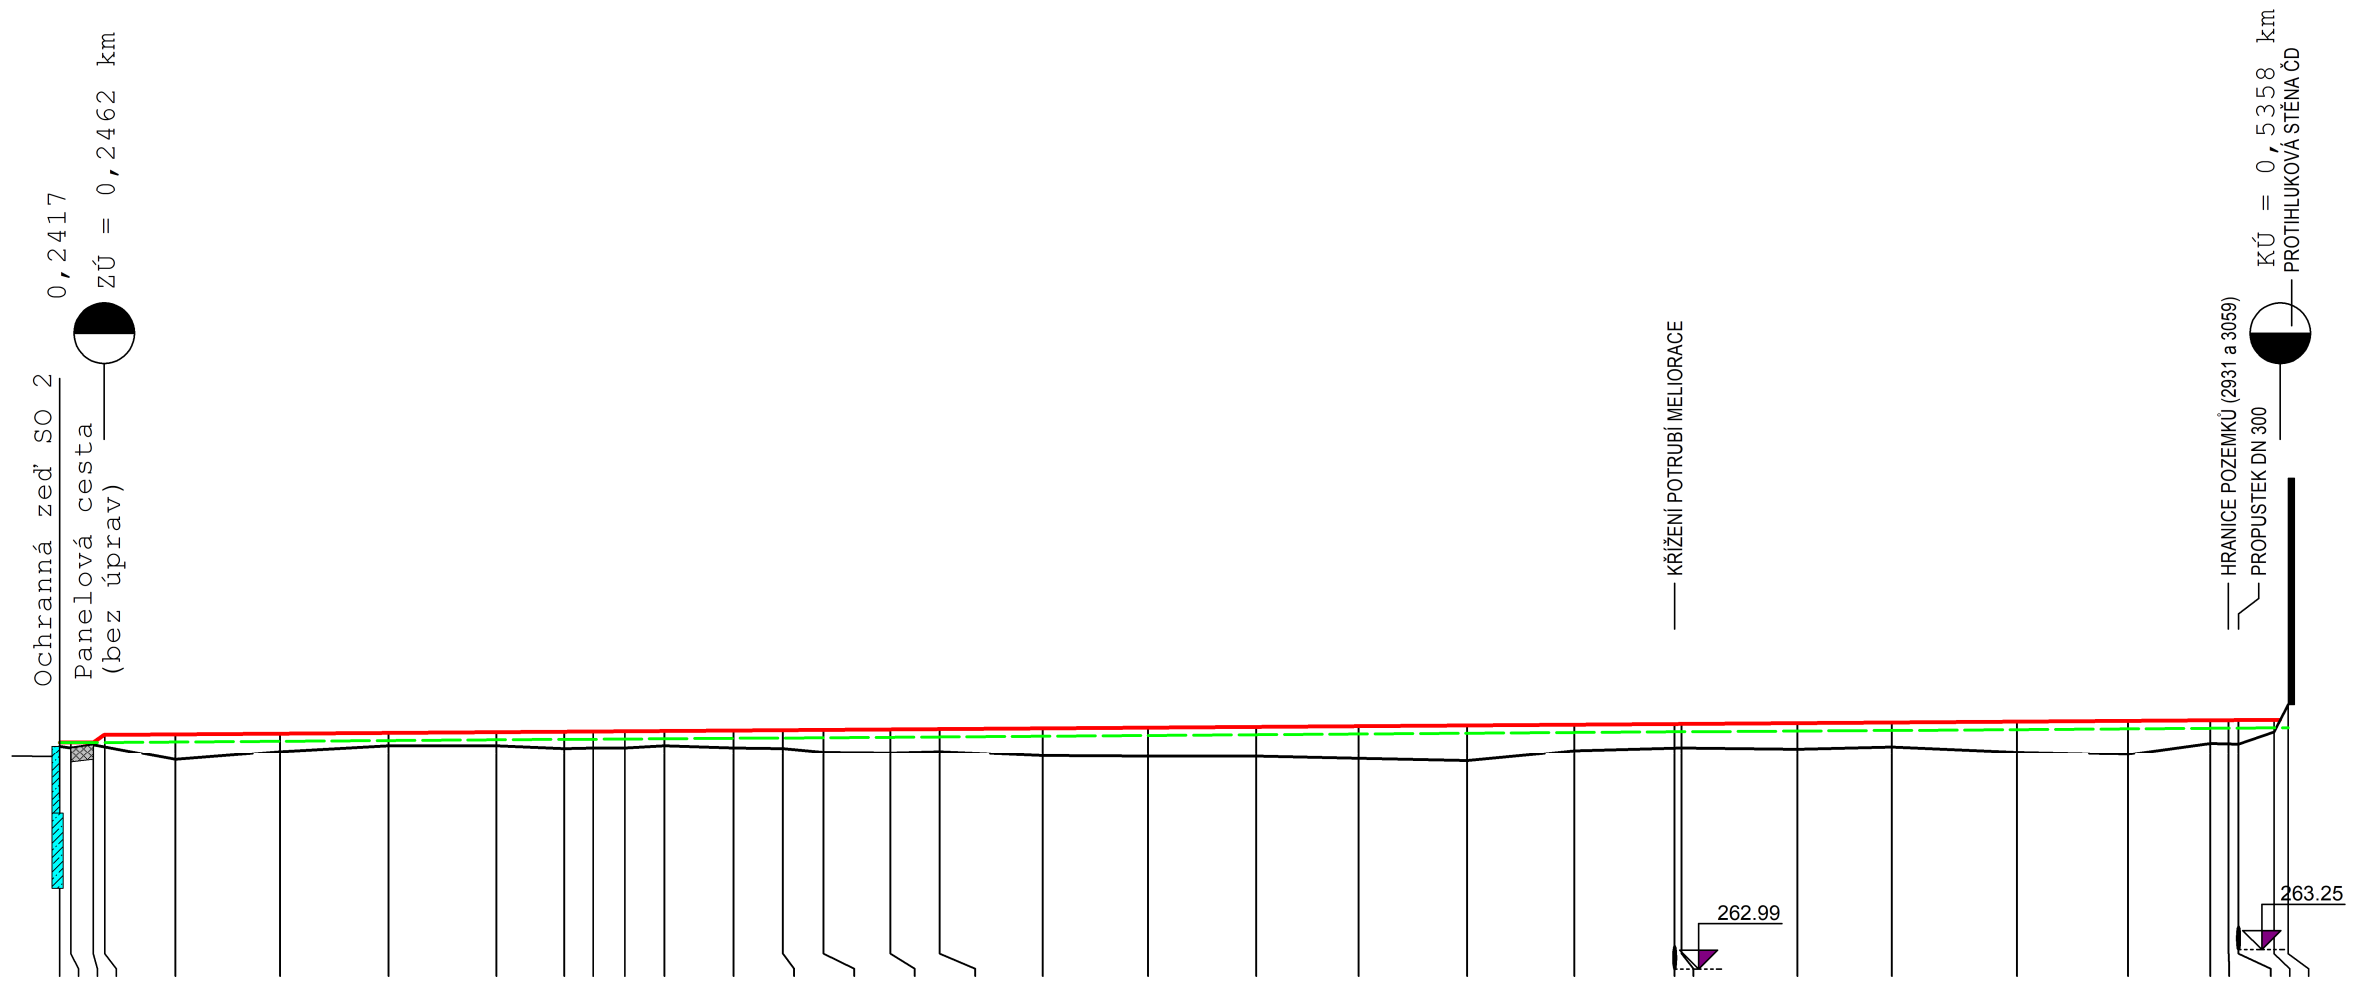

ČÍSLO PF	1	2	3	4	5	6	7	8	9	10	11	12	13	14	15	16	17	18	19	20	21	22	23	24
PROJEKT 2002	266.00	266.01	266.02	266.03	266.04	266.04	266.04	266.05	266.05	266.06	266.06	266.07	266.07	266.08	266.09	266.09	266.10	266.11	266.12	266.13	266.14	266.14	266.15	266.16
	266.00																						266.19	266.17
	266.00																							266.18
	266.00																						266.19	266.19
OSA HRÁZE ZAMĚŘENÁ	265.95	265.77	265.88	265.96	265.96	265.92	265.93	265.93	265.96	265.93	265.92	265.87	265.86	265.88	265.82	265.81	265.81	265.78	265.75	265.89	265.93	265.93	265.91	265.94
	265.93																						265.99	265.87
	265.97																							265.84
	265.94																						265.98	265.98
																							266.14	266.14
																							266.50	266.50
PROJEKTOVANÝ STAV 2023	266.00	266.11	266.12	266.13	266.14	266.15	266.15	266.15	266.15	266.16	266.16	266.17	266.17	266.18	266.19	266.20	266.21	266.22	266.23	266.24	266.24	266.25	266.26	266.26
	266.00																						266.29	266.28
	266.00																							266.29
	266.10																						266.30	266.30
																							266.30	266.30
SROVNÁVACÍ ROVINA	265.00																							
STANIČENÍ V KM				0.3													0.4							0.5
STANIČENÍ V M	41.76	57.11	70.95	85.30	99.55	8.54	12.33	16.53	21.77	30.90	37.45	42.83	51.65	58.18	71.83	85.75	0.06	13.61	27.94	42.14	55.39	71.63	84.14	0.69
	43.26																				56.33			15.39
	46.20																							26.25
	47.75																							28.68
																								29.98
																								34.67
																								36.52

Výškový systém Bpv

SPÁD NA DÉLKU [m]	0.68‰	287.83m
CELKOVÁ DÉLKA [m]		293.73m

POZNÁMKA:

Projektovaný stav z roku 2023 odpovídá původně projektované niveletě s navýšením o 0,10 m z důvodu konsolidace hráze.

VYPRACOVAL Ing. Miroslav Kauer	ZODP. PROJEKTANT Ing. Miroslav Kauer	KONTROLOVAL Martin Plachý	Povodí Moravy, s.p. Závod Horní Morava U dětského domova 263 772 11 Olomouc	
KRAJ: Olomoucký	K. Ú.: Zvole u Zábřeha		FORMÁT	3×A4
INVESTOR: Povodí Moravy, s.p., Dřevařská 11, 602 00 Brno			DATUM	05/2023
NÁZEV AKCE: Moravská Sázava, Zvole, výustní trať - dosypání hráze a oprava objektů SO 1 - Dosypání hráze			ÚČEL	DSP
			ČÍSLO ZAKÁZKY	223548
			VÝŠKOVÝ SYSTÉM	Balt. p. v.
			ČÍSLO VÝKRESU	D.2
PODÉLNÝ PROFIL HRÁZE			MĚŘÍTKO 1:1000/1:100	Č. KOPIE