
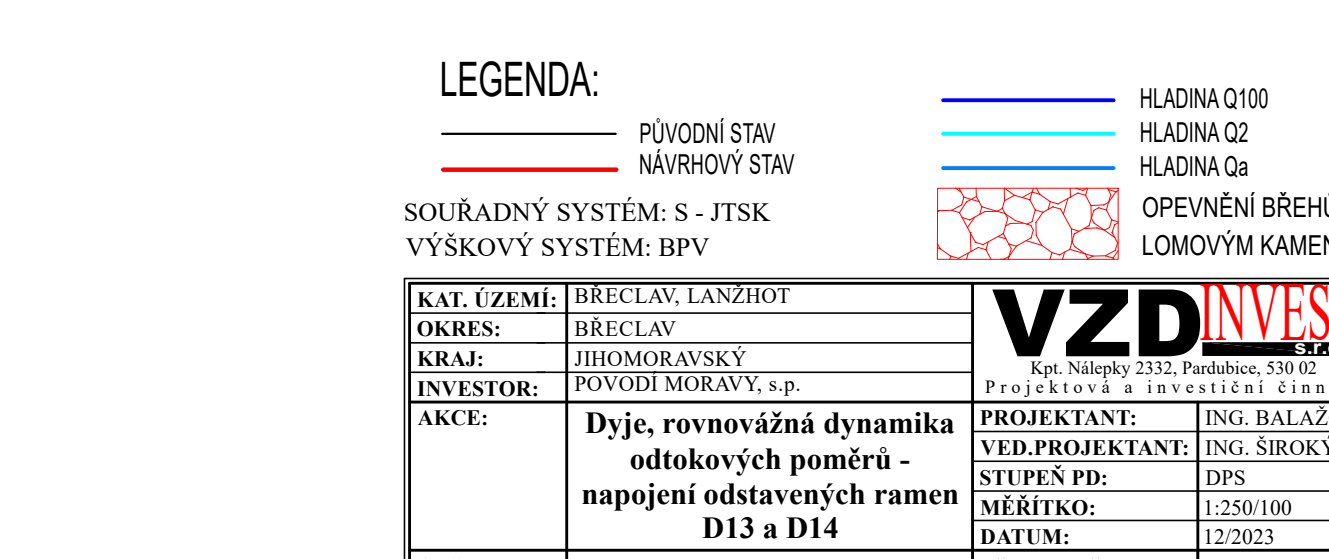
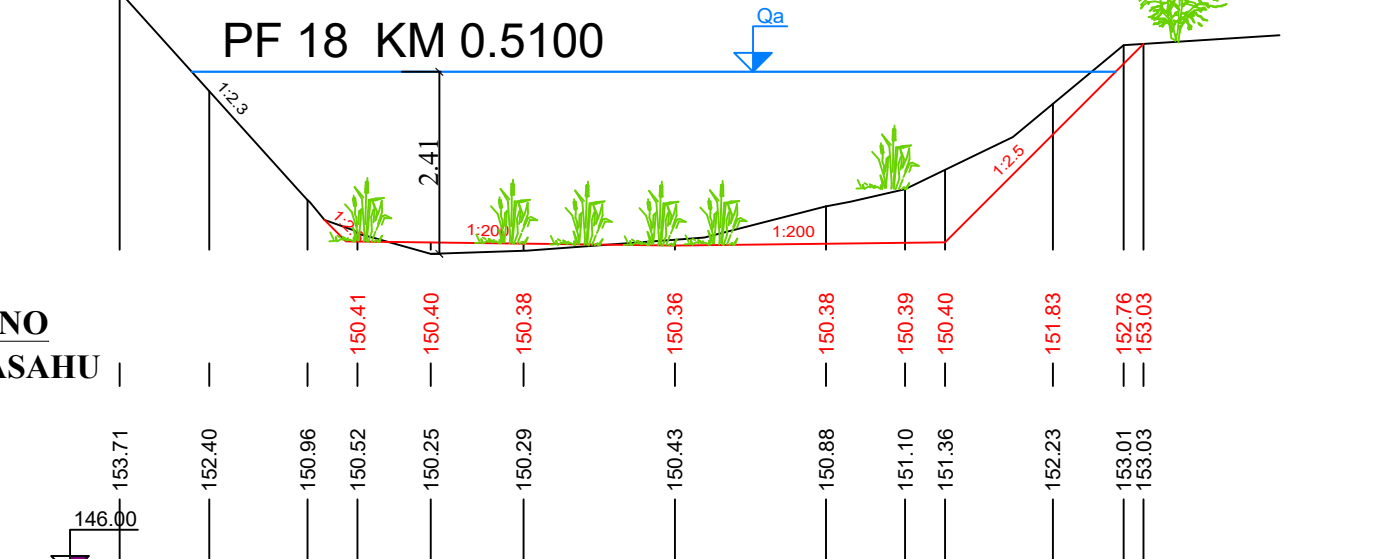
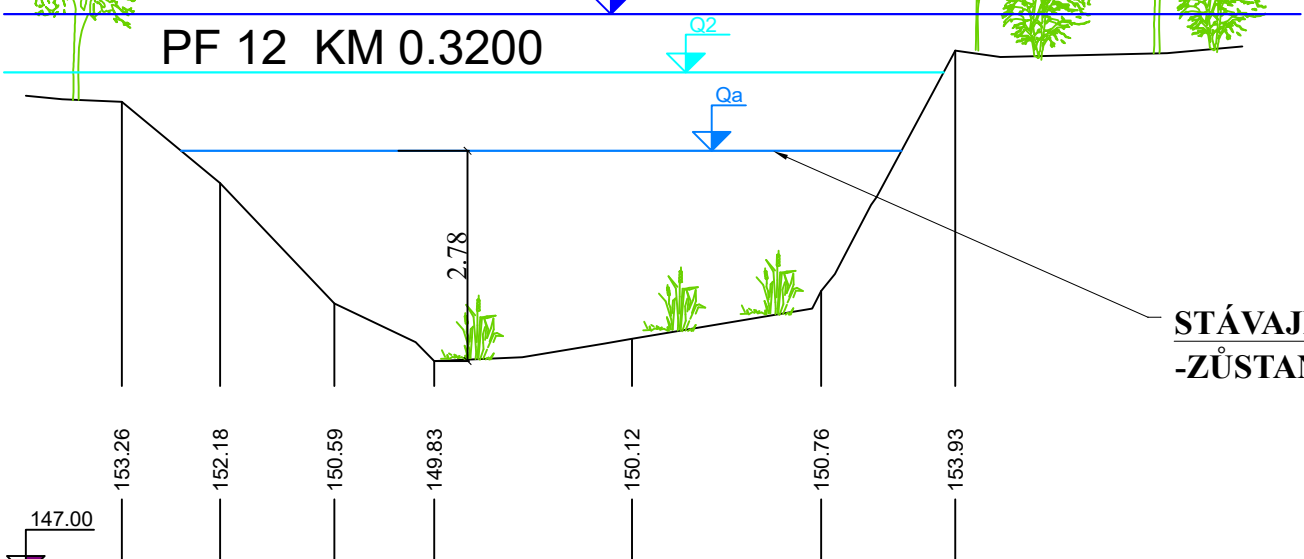
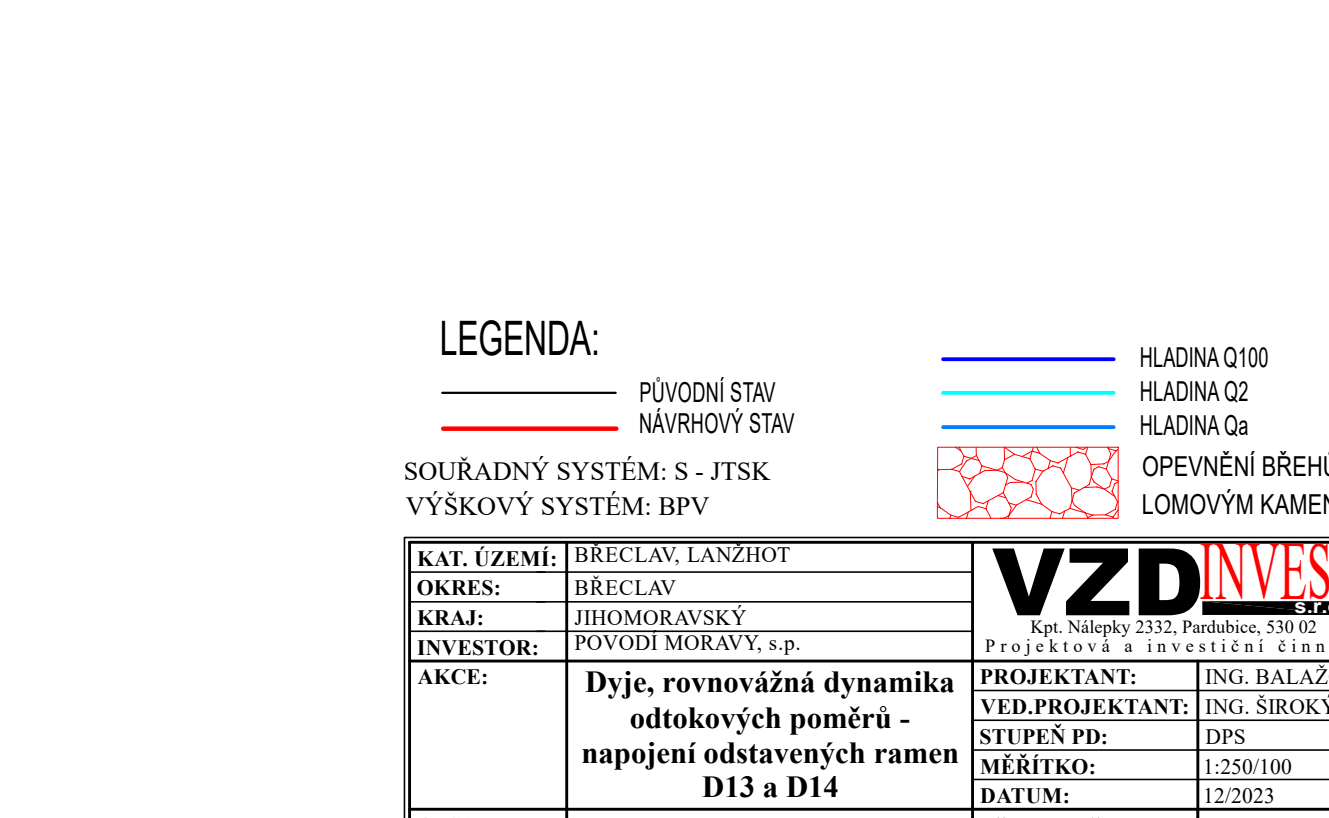
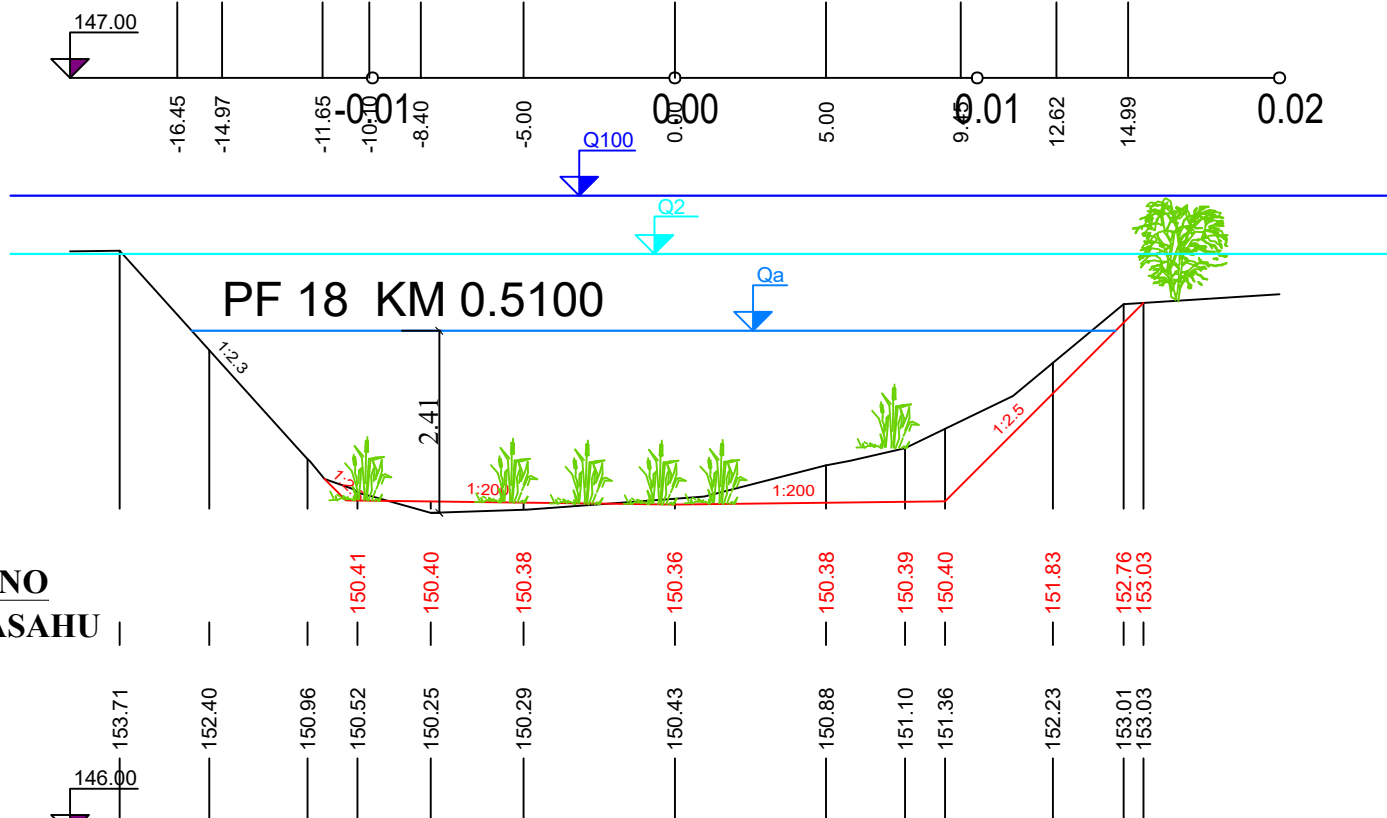
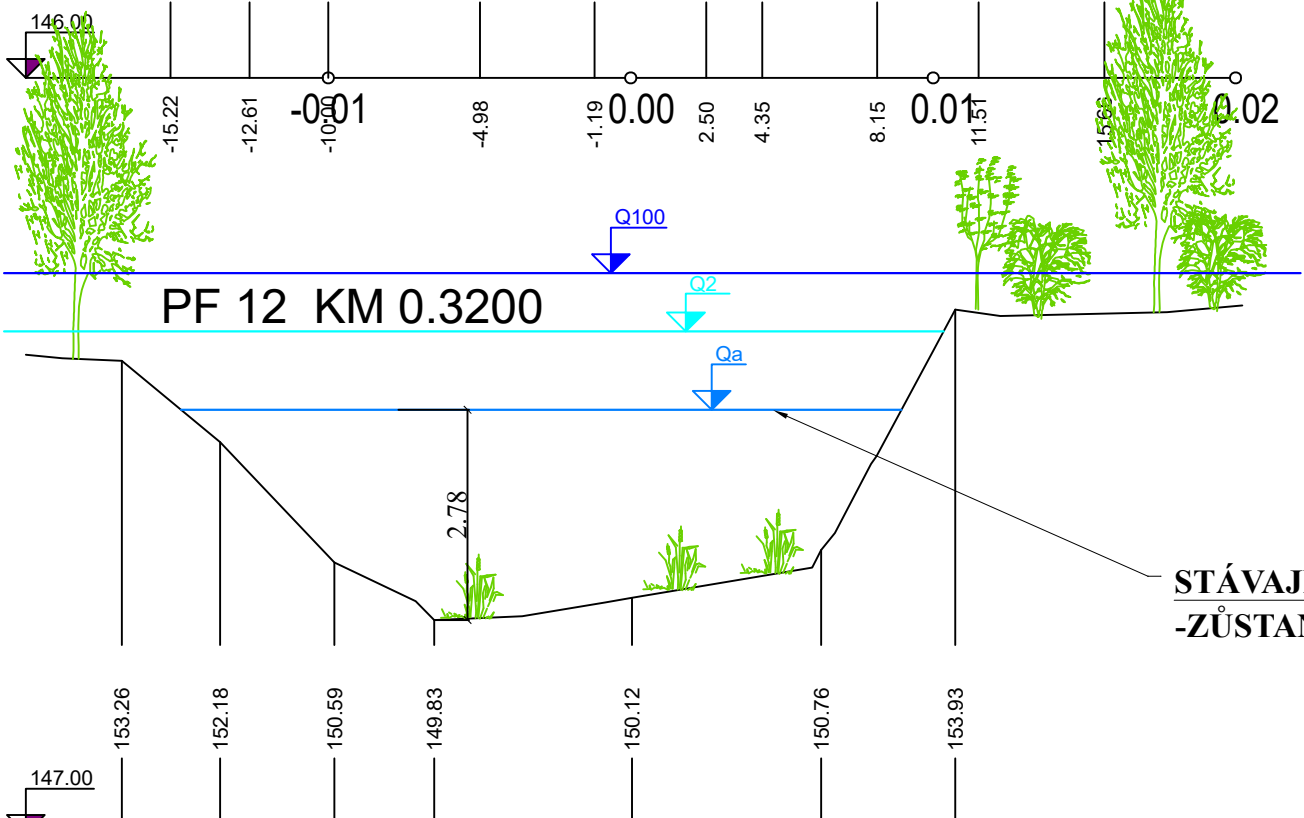
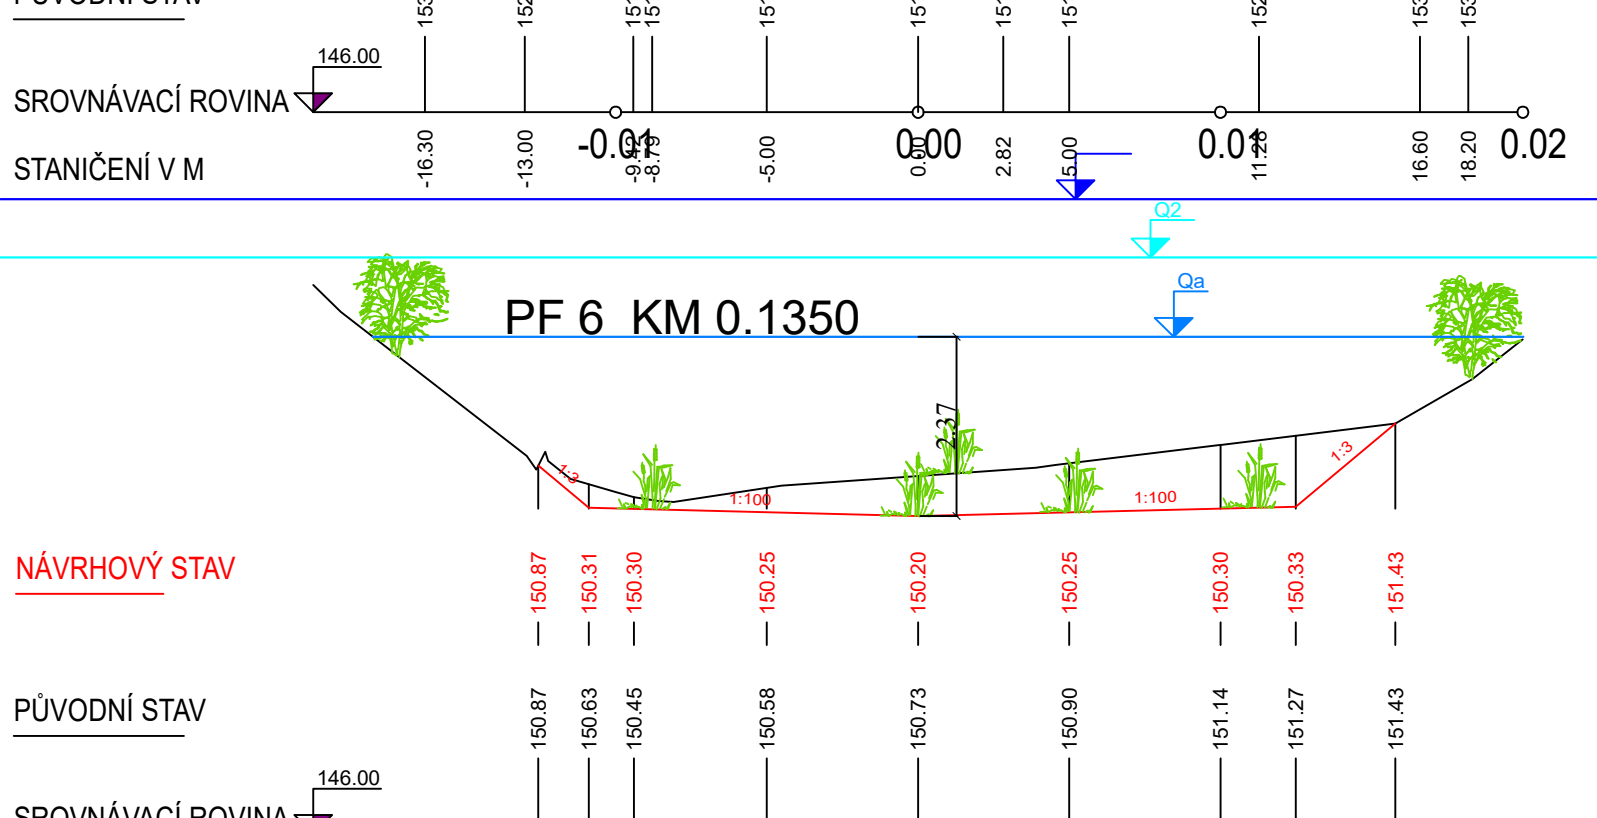
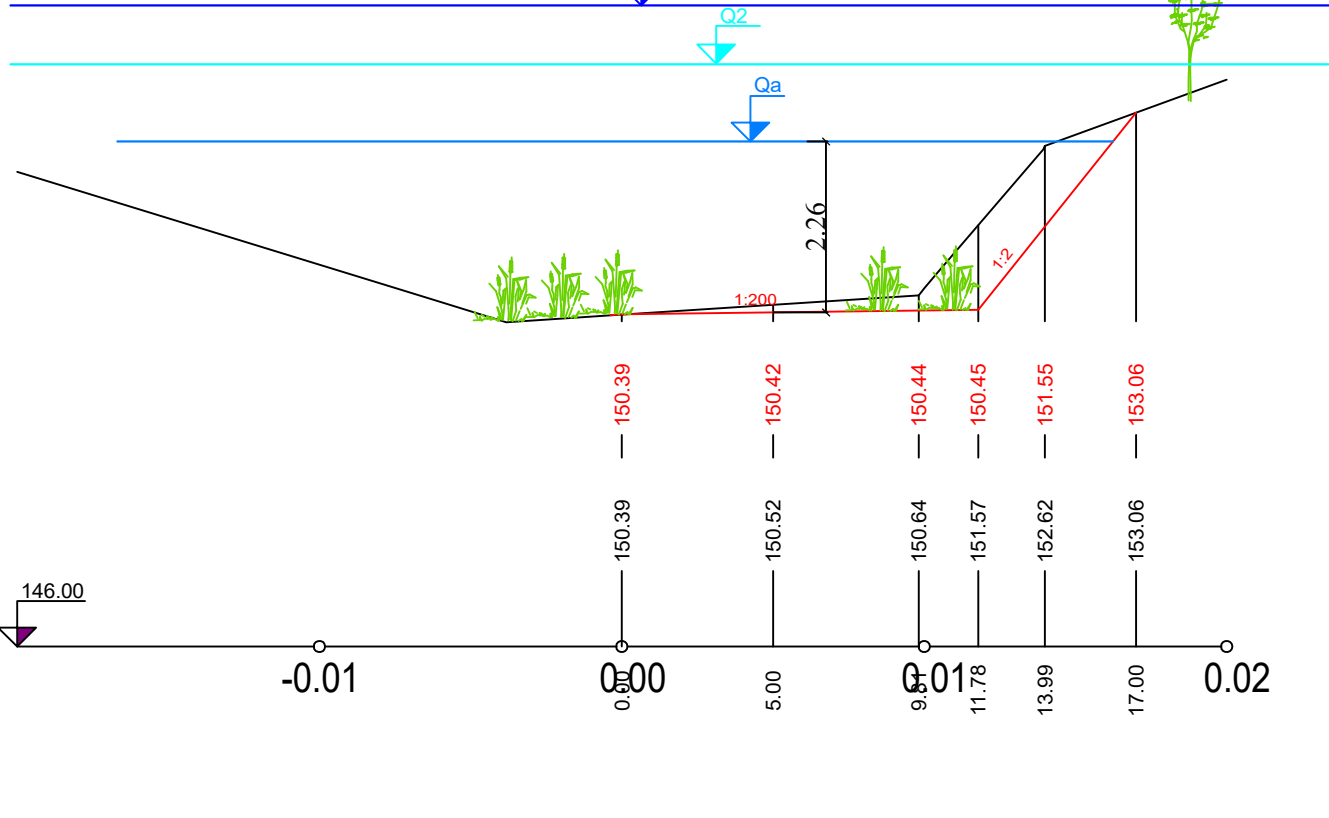
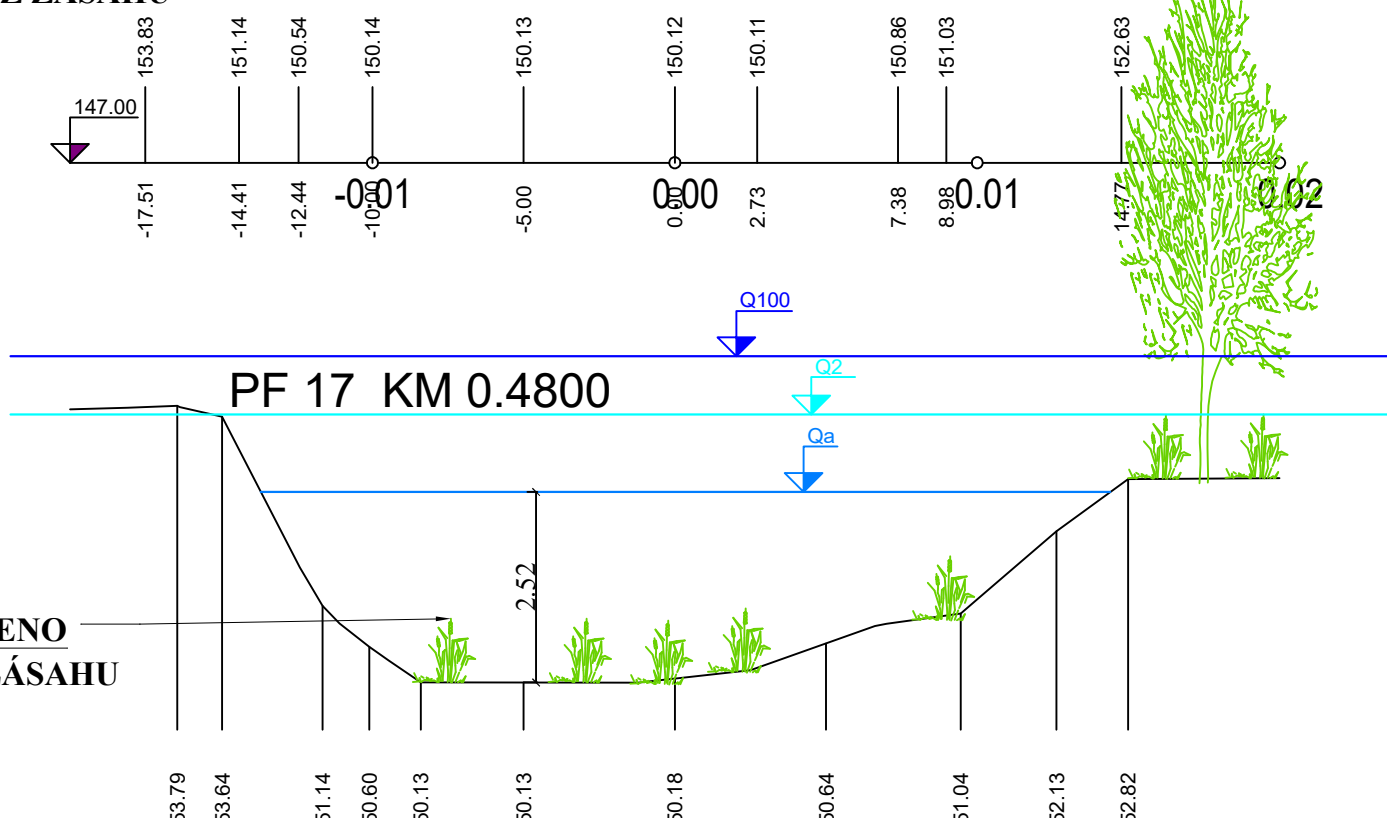
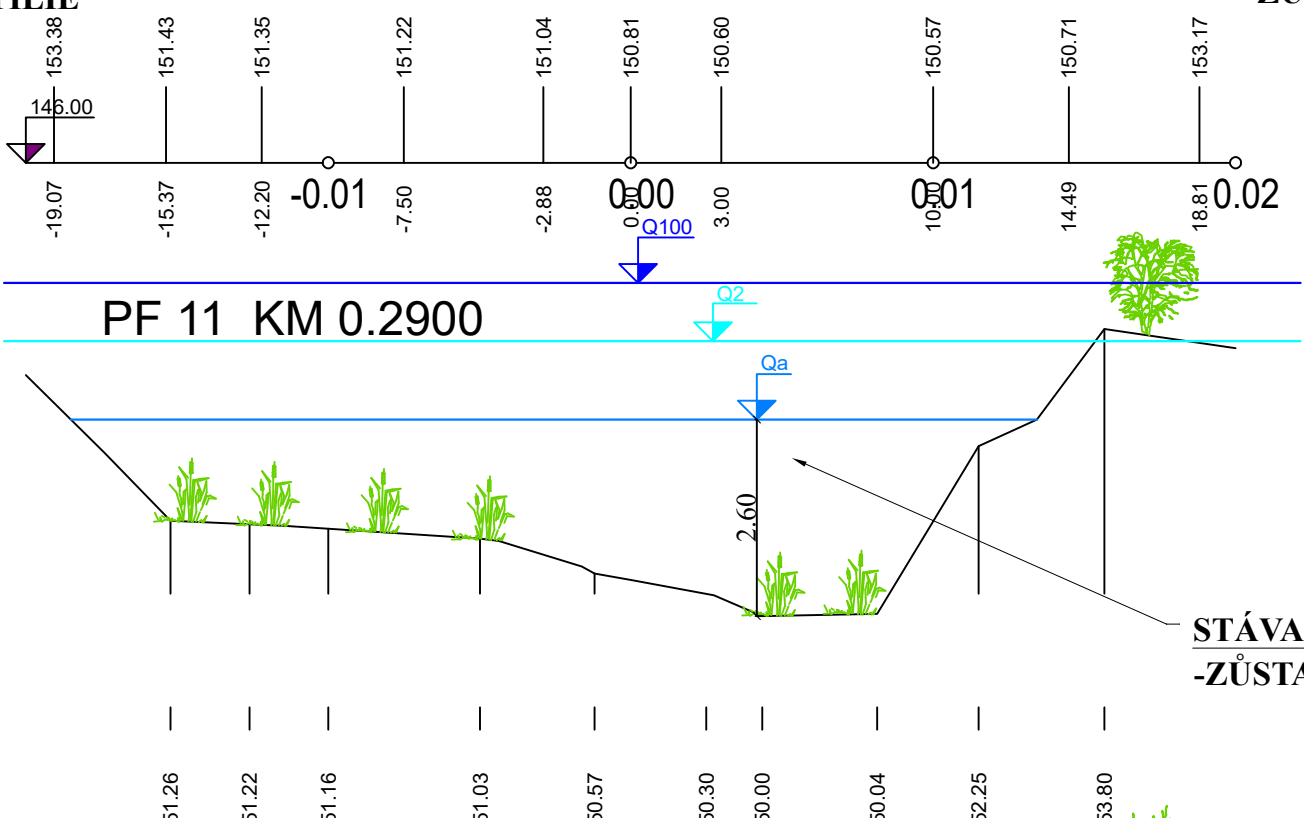
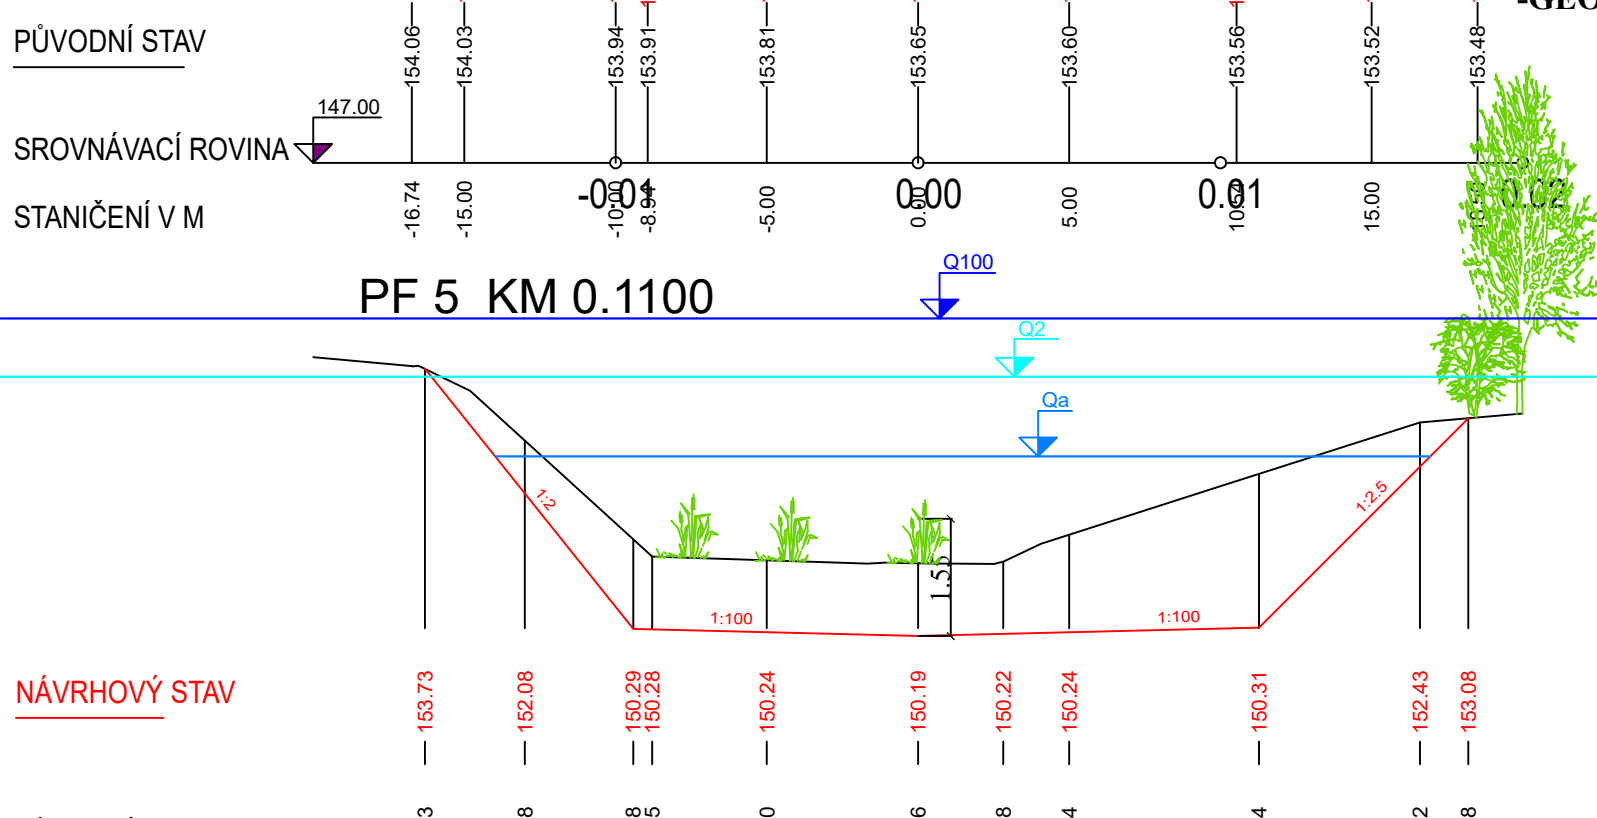
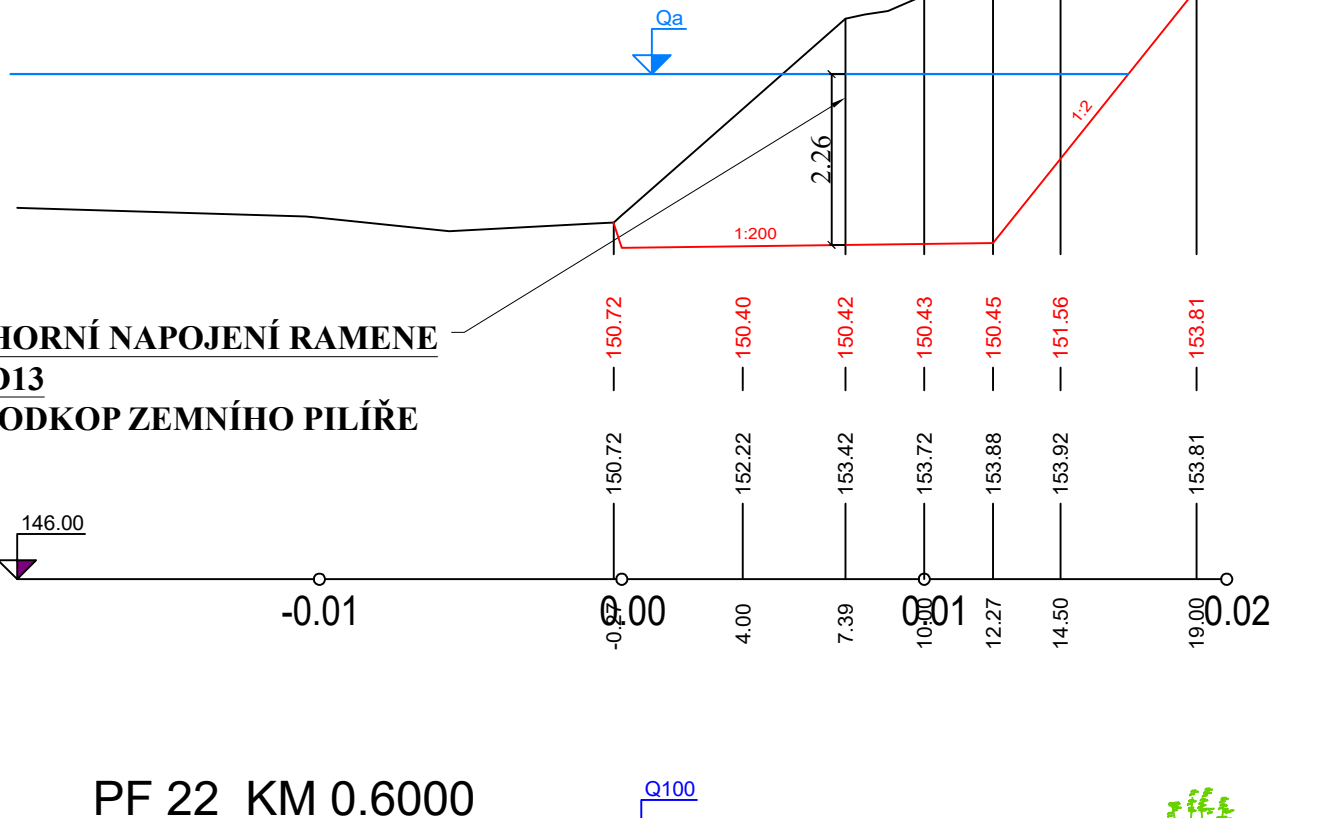
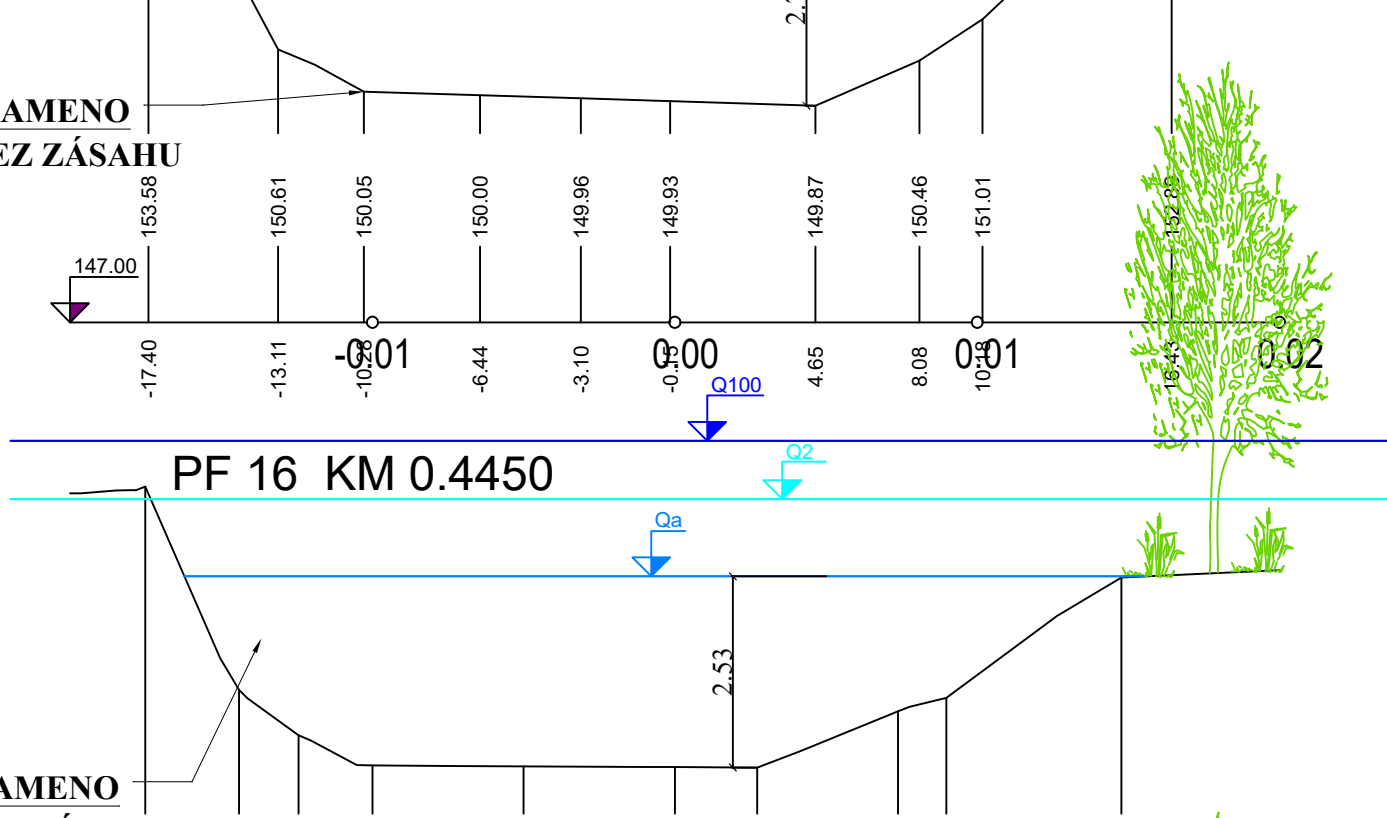
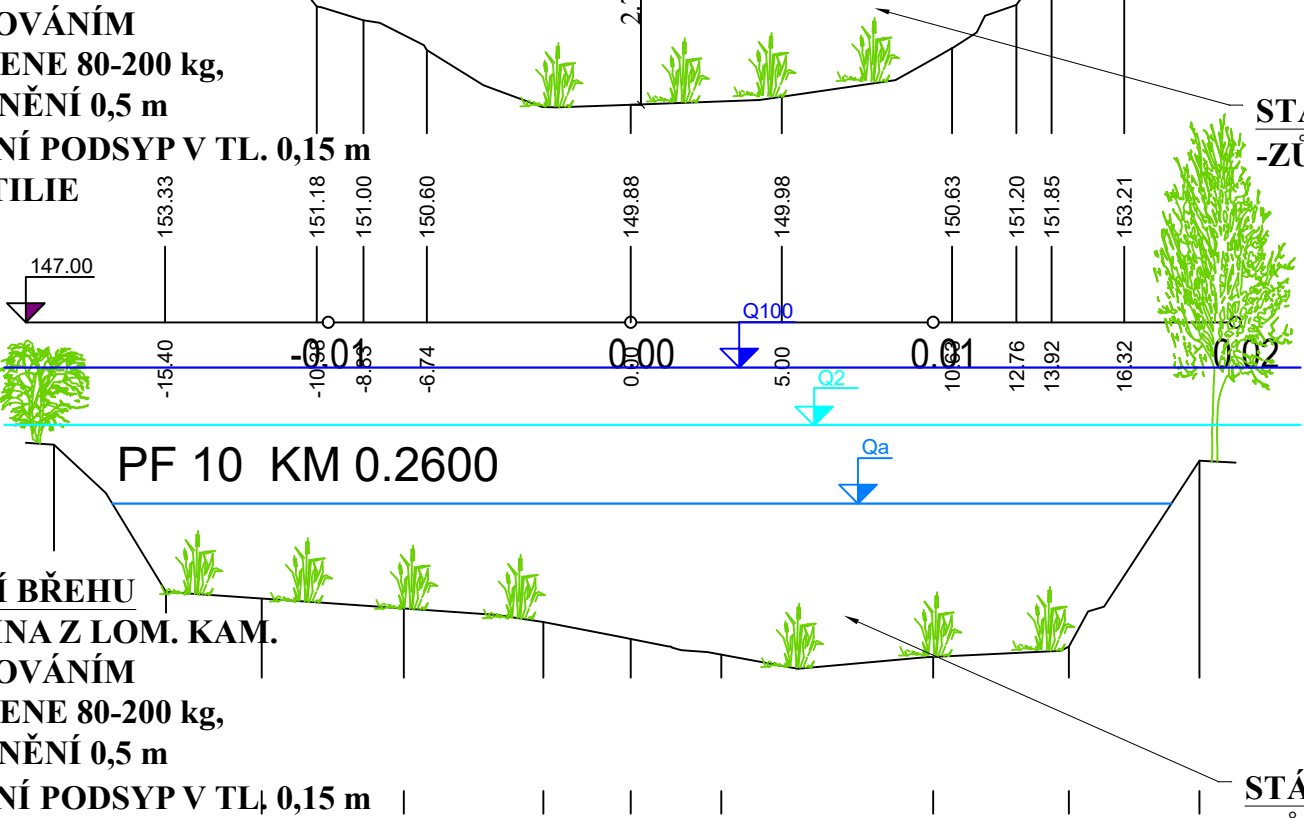
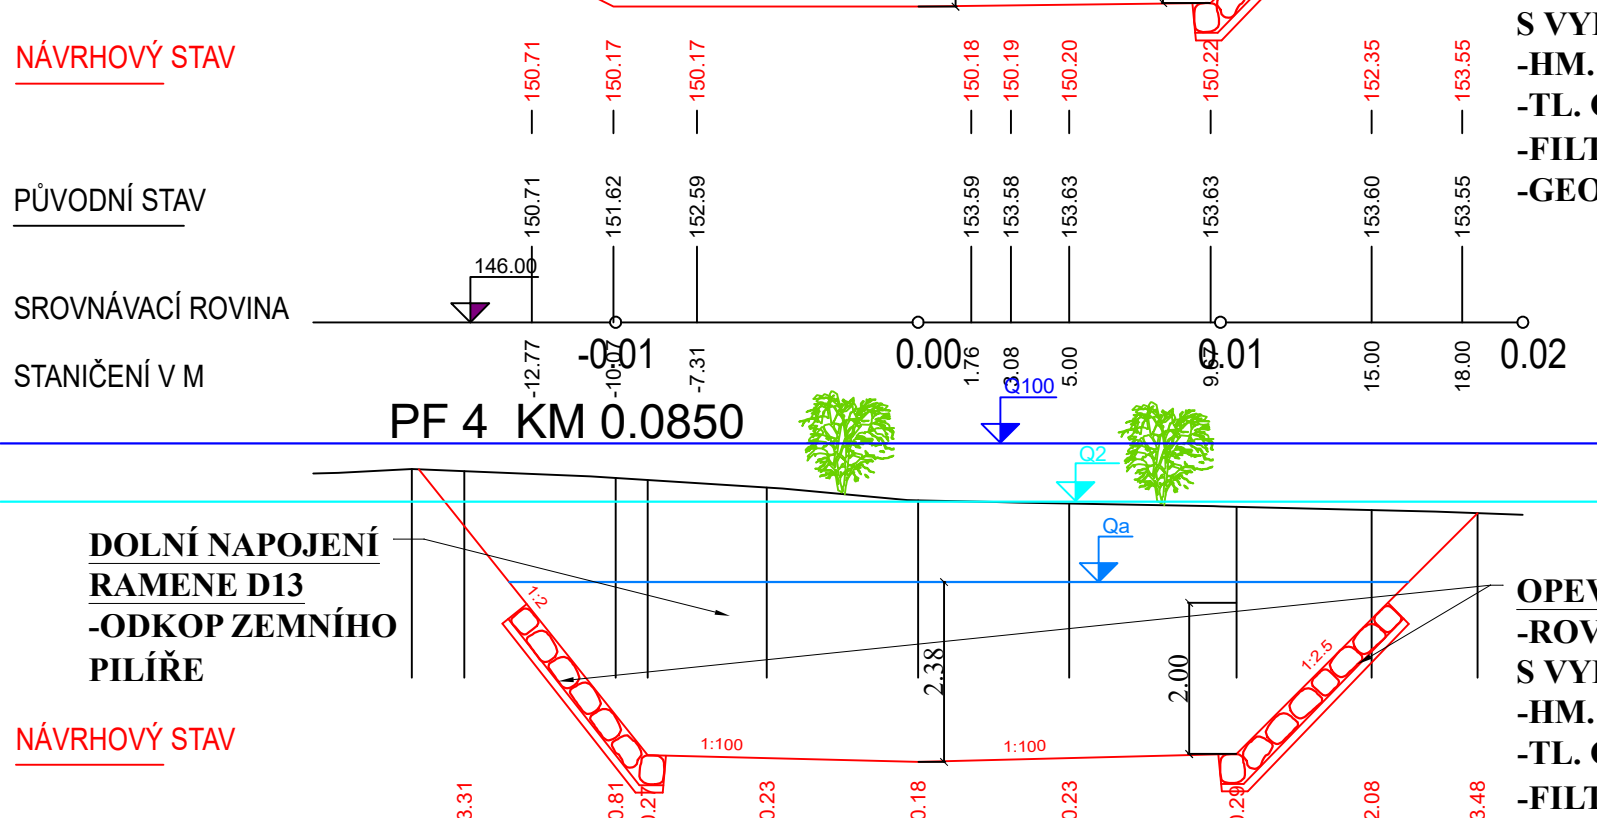
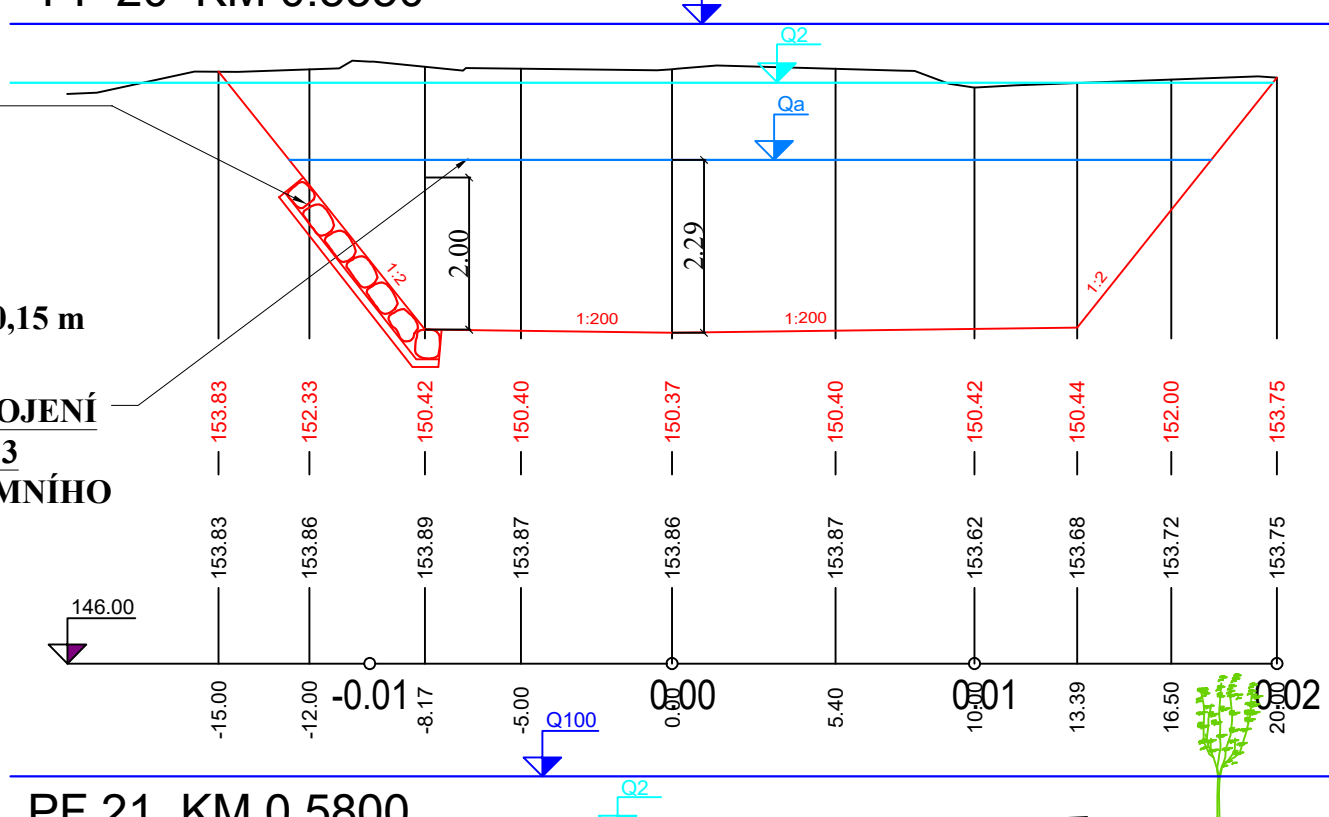
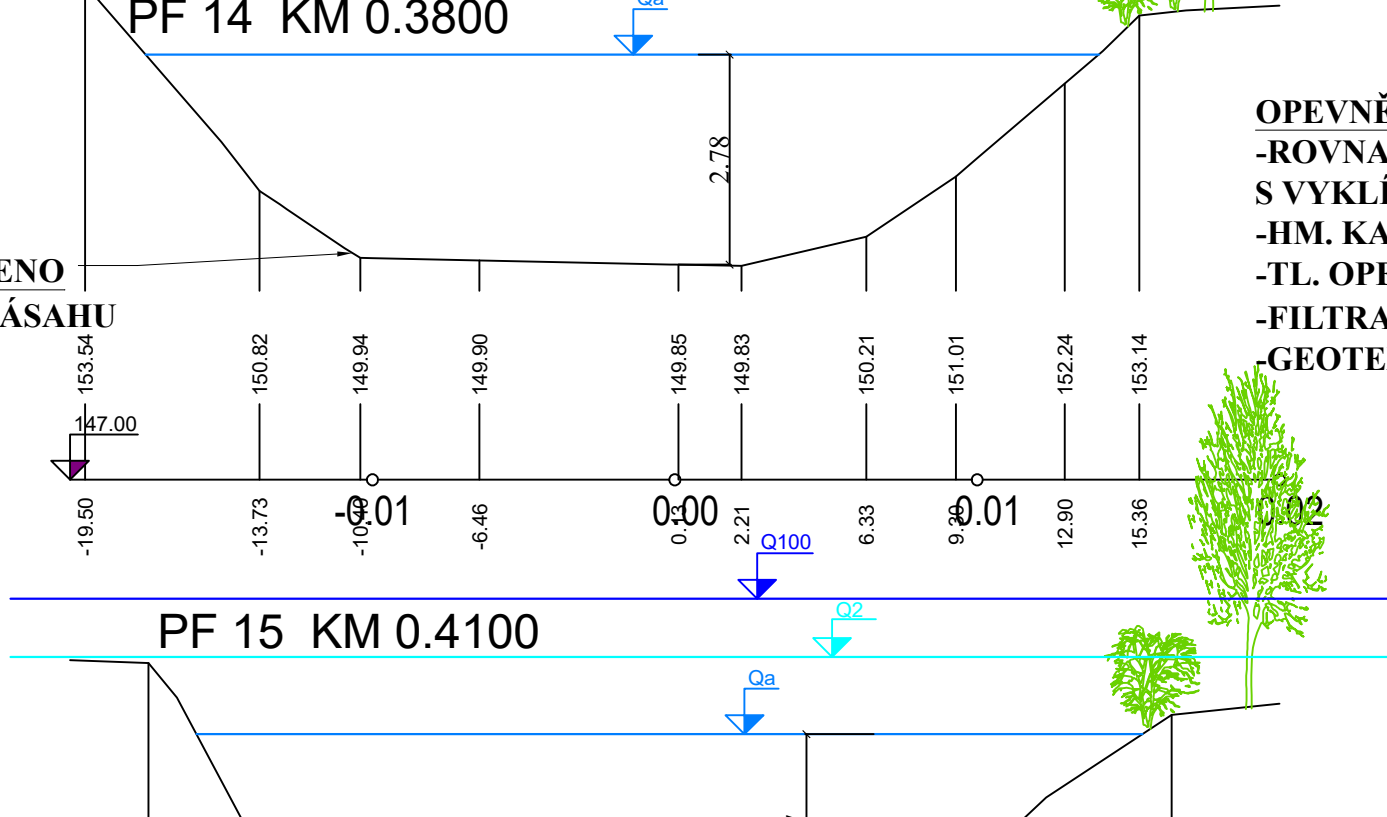
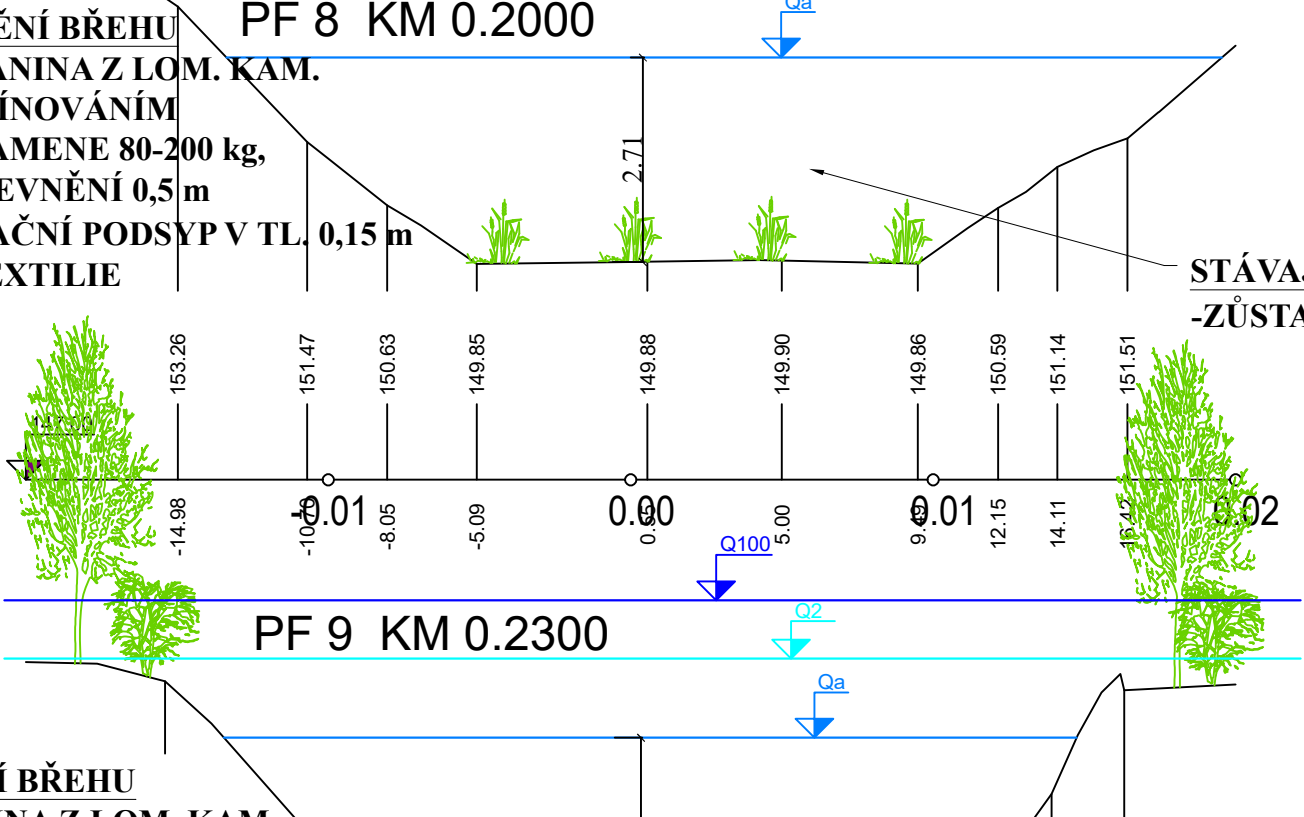
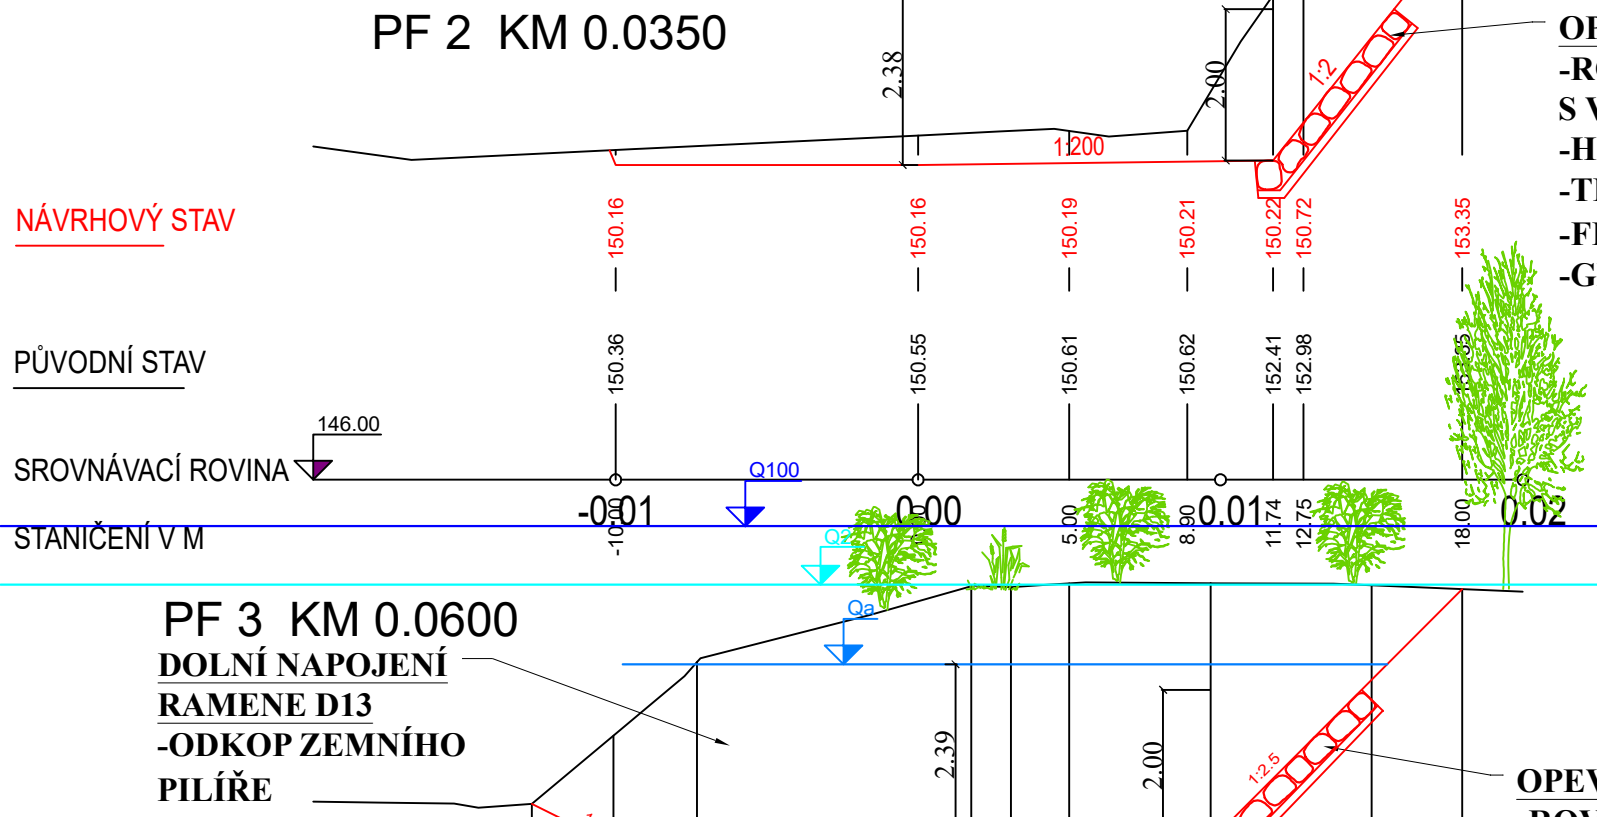
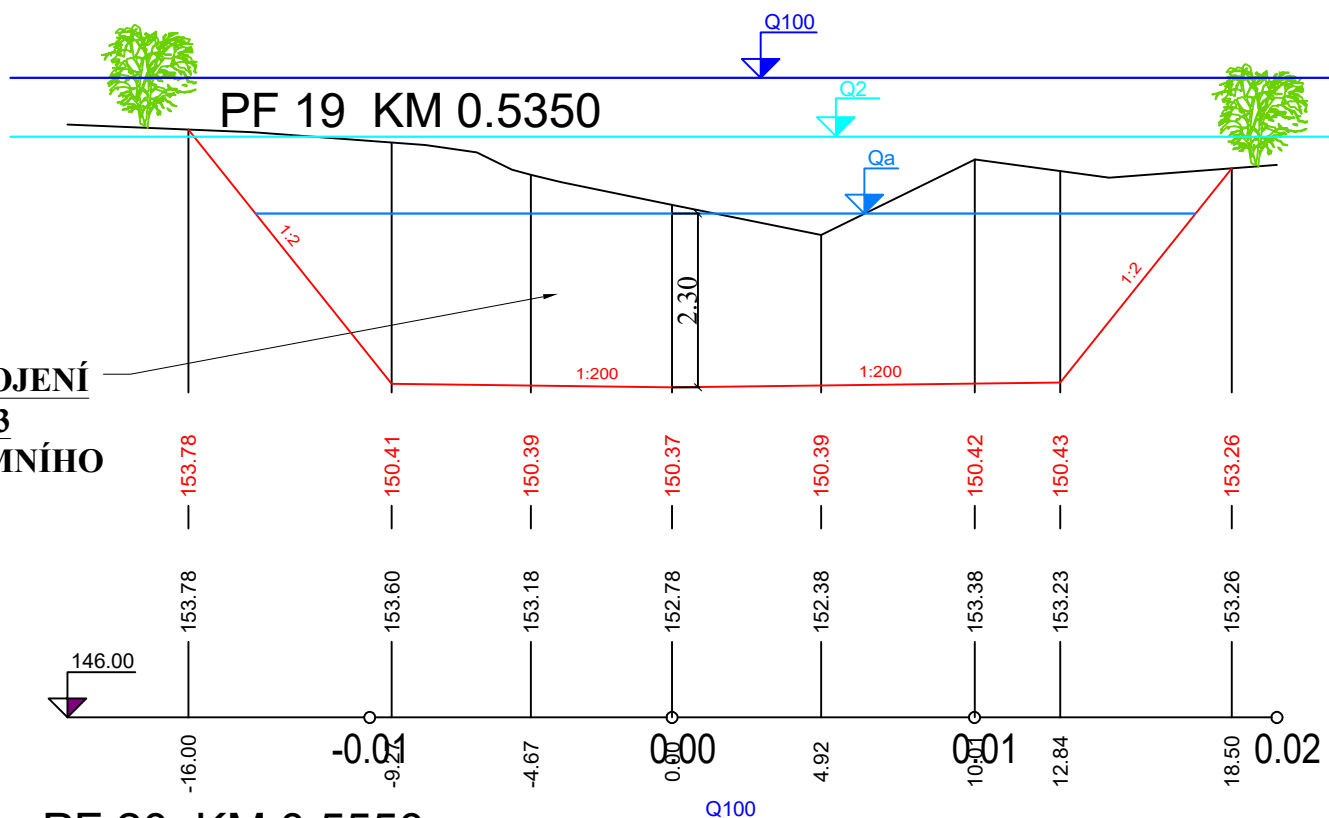
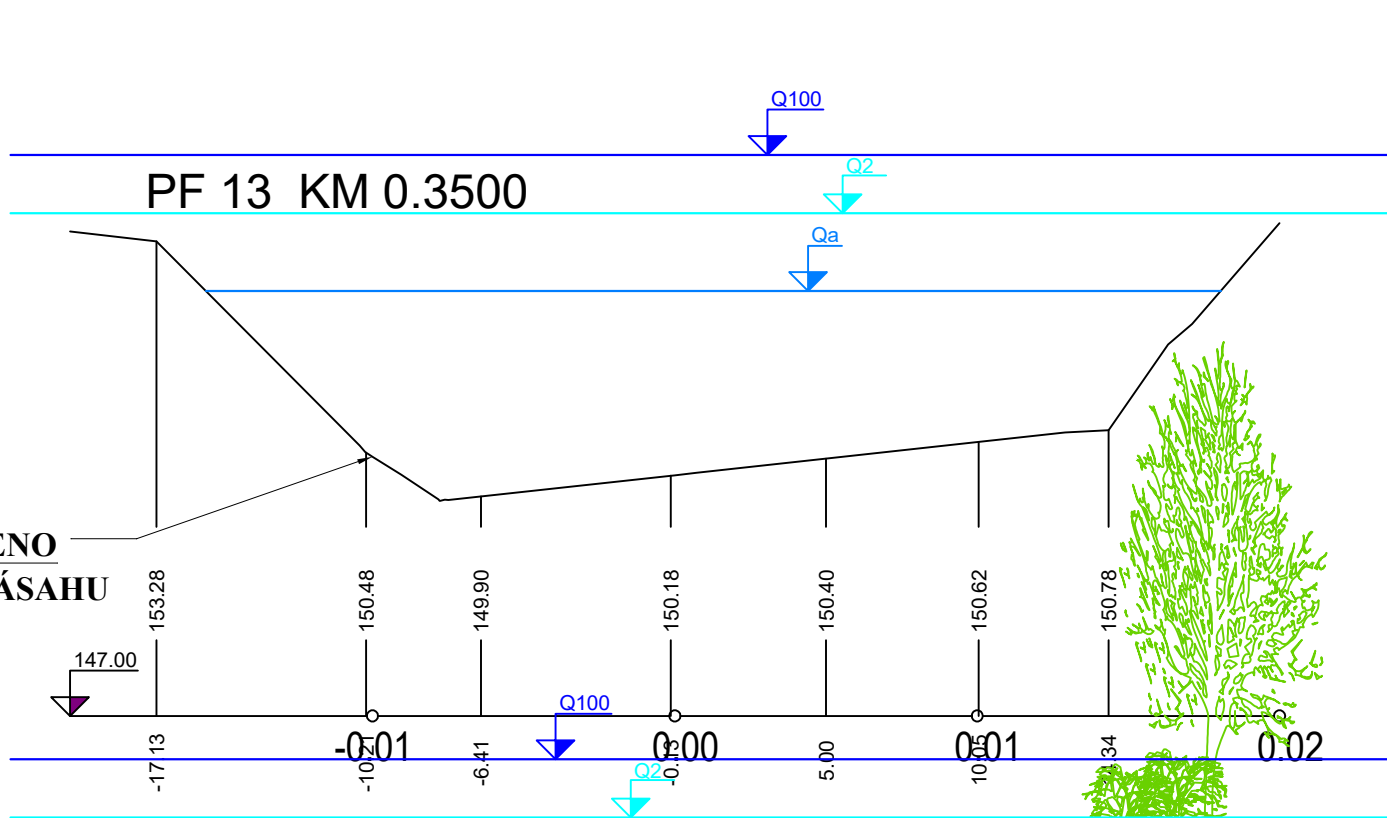
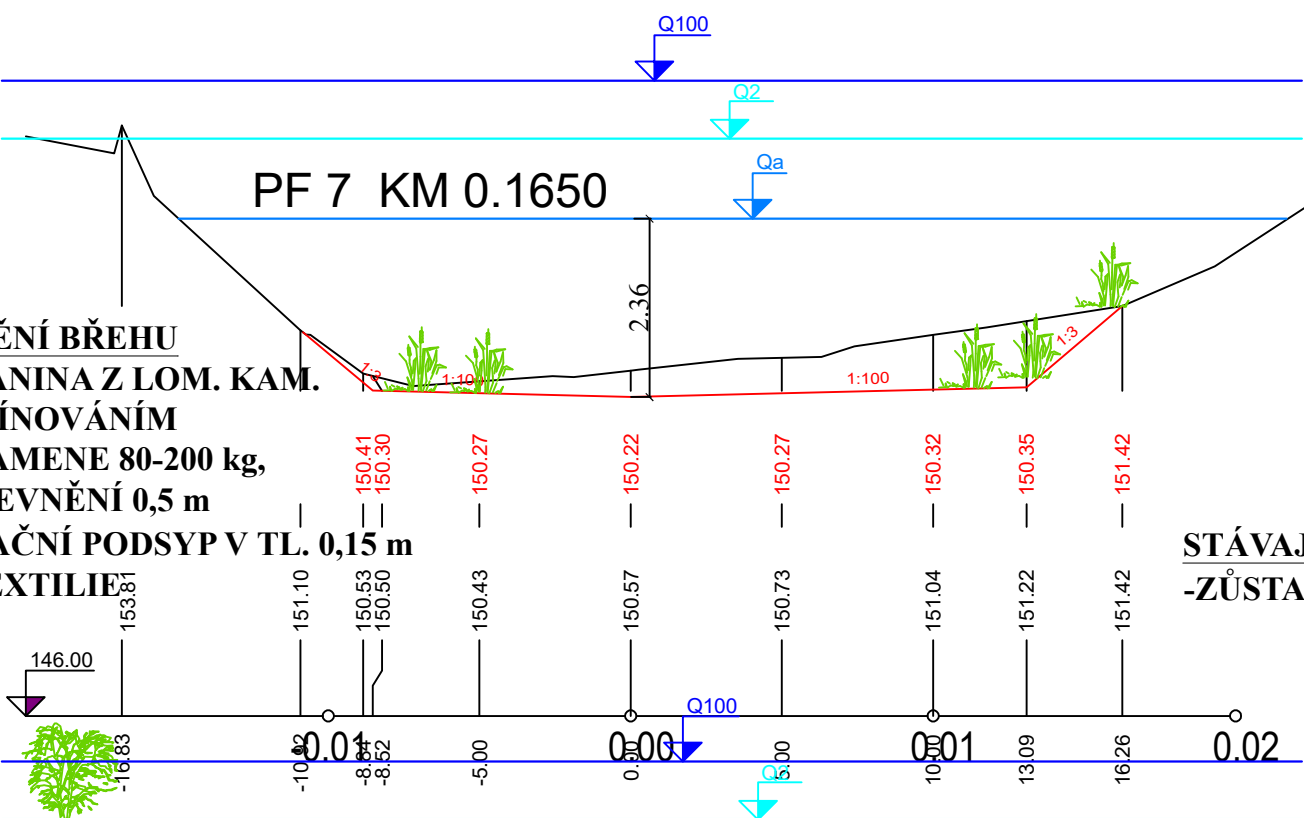


PŘÍČNÉ PROFILY
D13
M 1:250/100

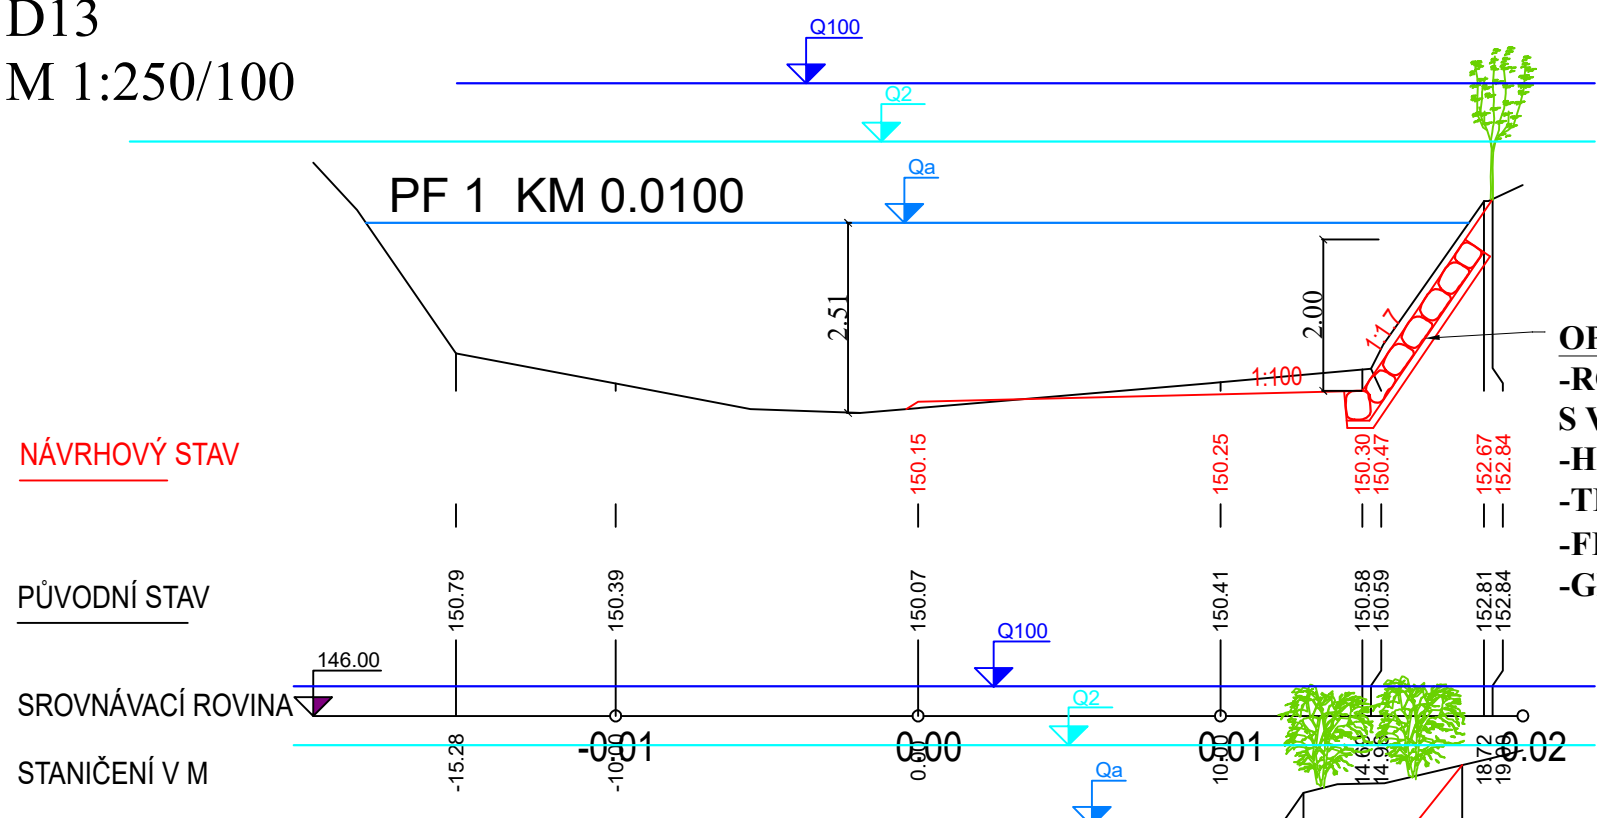

LEGENDA:

— PŮVODNÍ STAV
— NÁVRHOVÝ STAV
— OPEVNĚNÍ BŘEHŮ
— LOMOVÝM KAMENEM

SOURADNÝ SYSTÉM: S - JTSK
VÝŠKOVÝ SYSTÉM: BPV

KAT. ÚZEMÍ: BŘECLAV, LANZHOT
OKRES: BŘECLAV
KRAJ: JIHOVÝMORAVSKÝ
INVESTOR: PŮVODNÍ MORAVSKÝ, s.p.
AKCE: Dyje, rovnovážná dynamika odtokových poměrů - napojení odstavených ramen D13 a D14

PROJEKTANT: ING. BALÁŽOVÉ
VED. PROJEKTANT: ING. ŠIROKÝ
STUPEŇ PD: DPS
MĚŘITKO: 1:250/100
DATUM: 12/2023
PŘÍLOHA Č.: D.3.1

VZD INVEST
Kpt. Nálupky 2332, Pardubice, 530 02
Projektová a investiční činnost