



ROŠT PROTI ÚNIKU ZVĚŘE V MÍSTĚ VJEZDU


PF 1
1:20

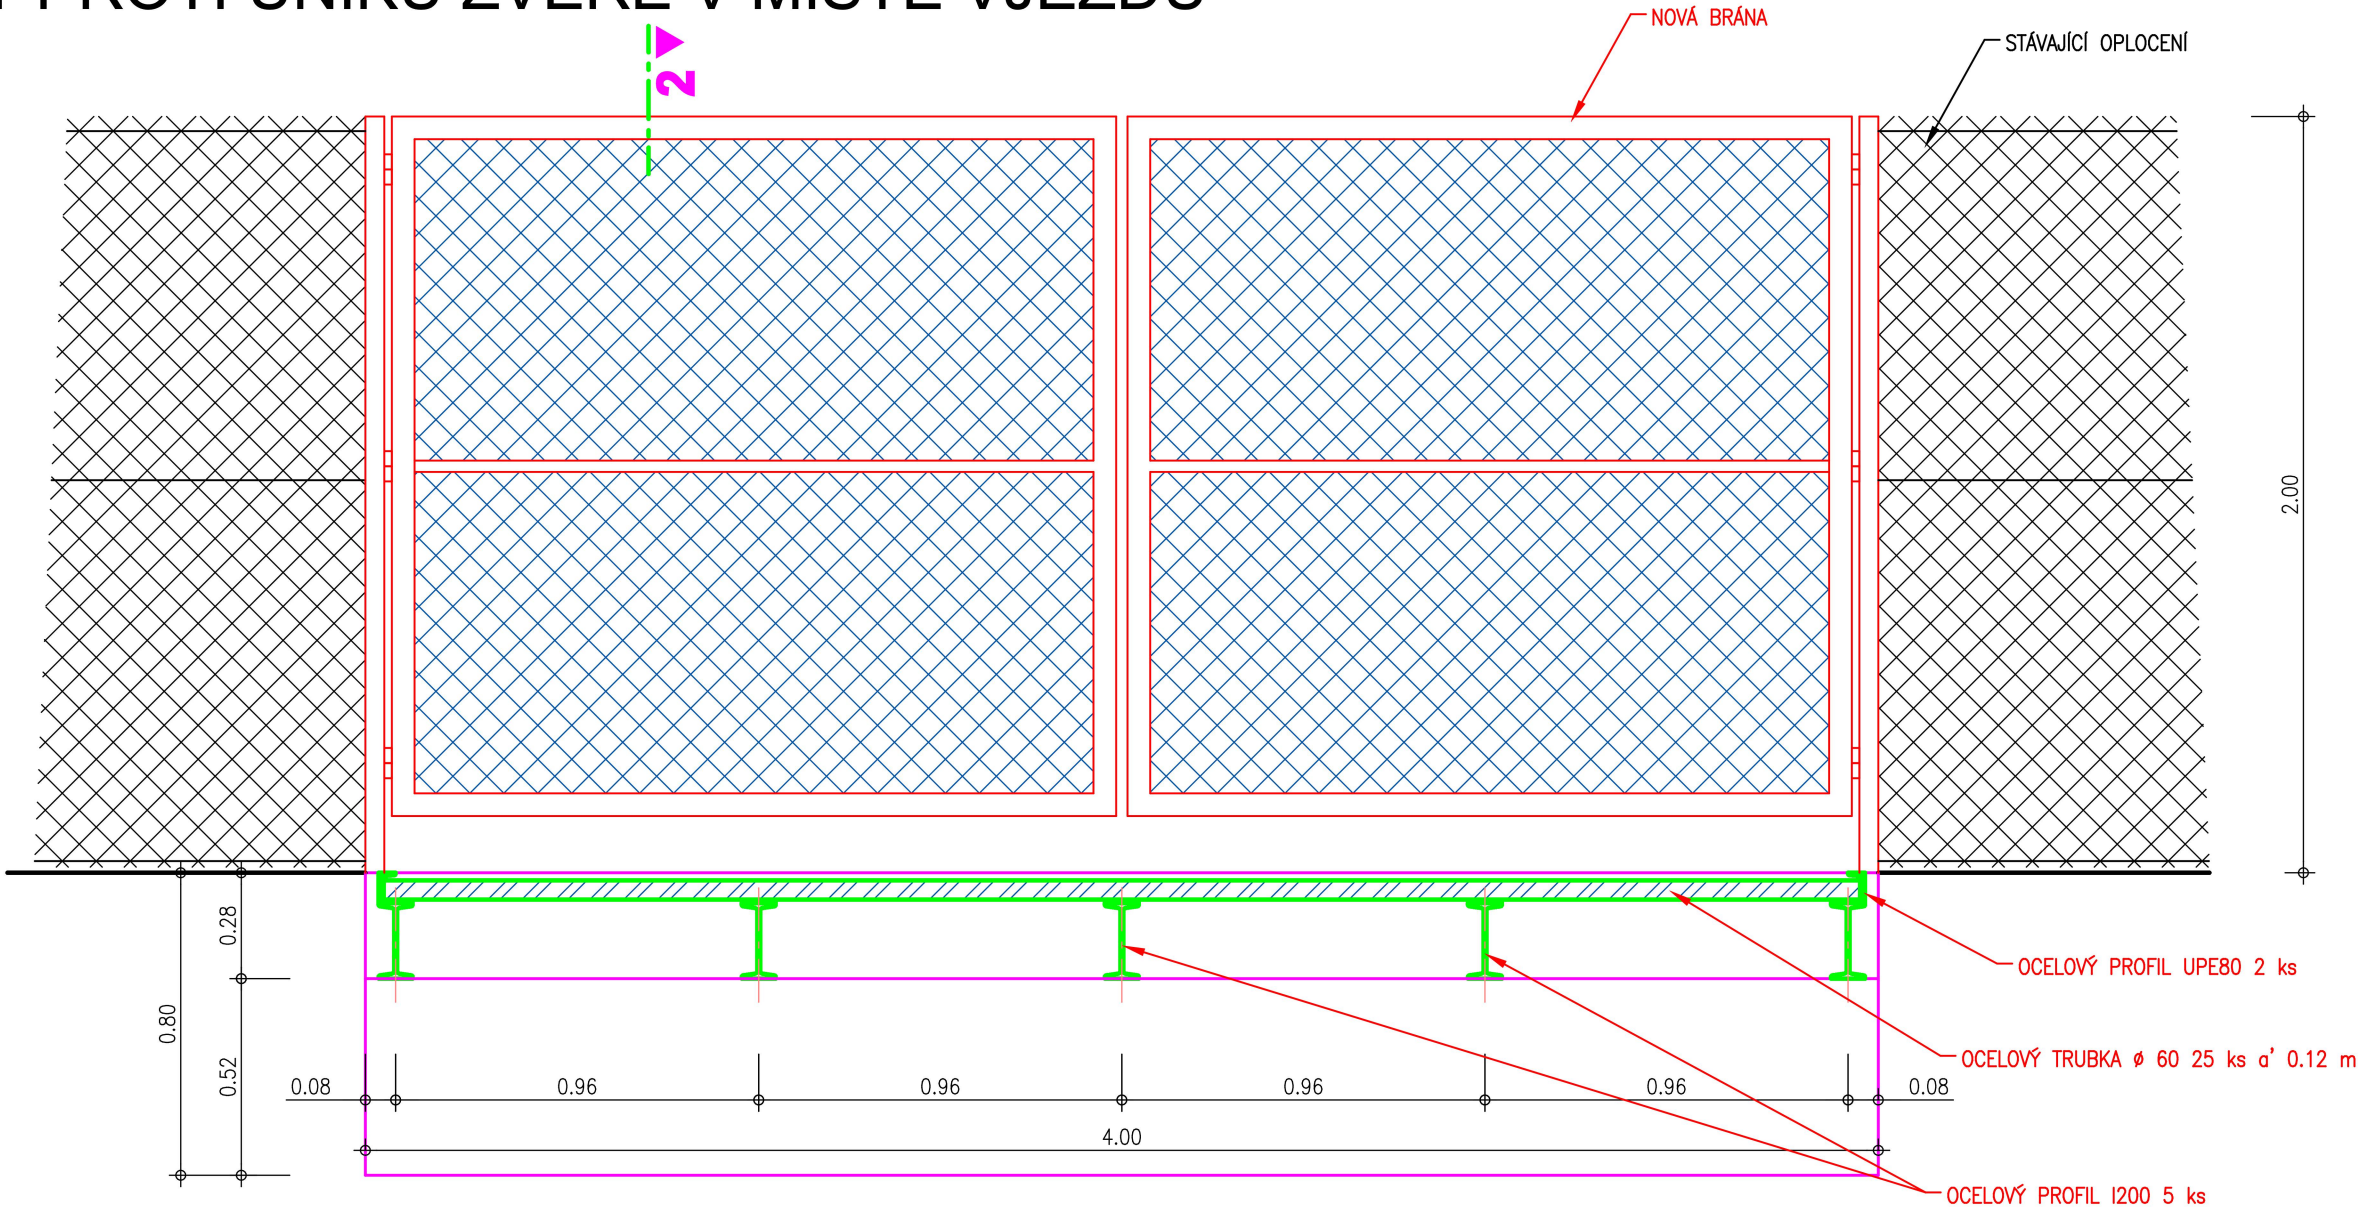

PF 2
1:20

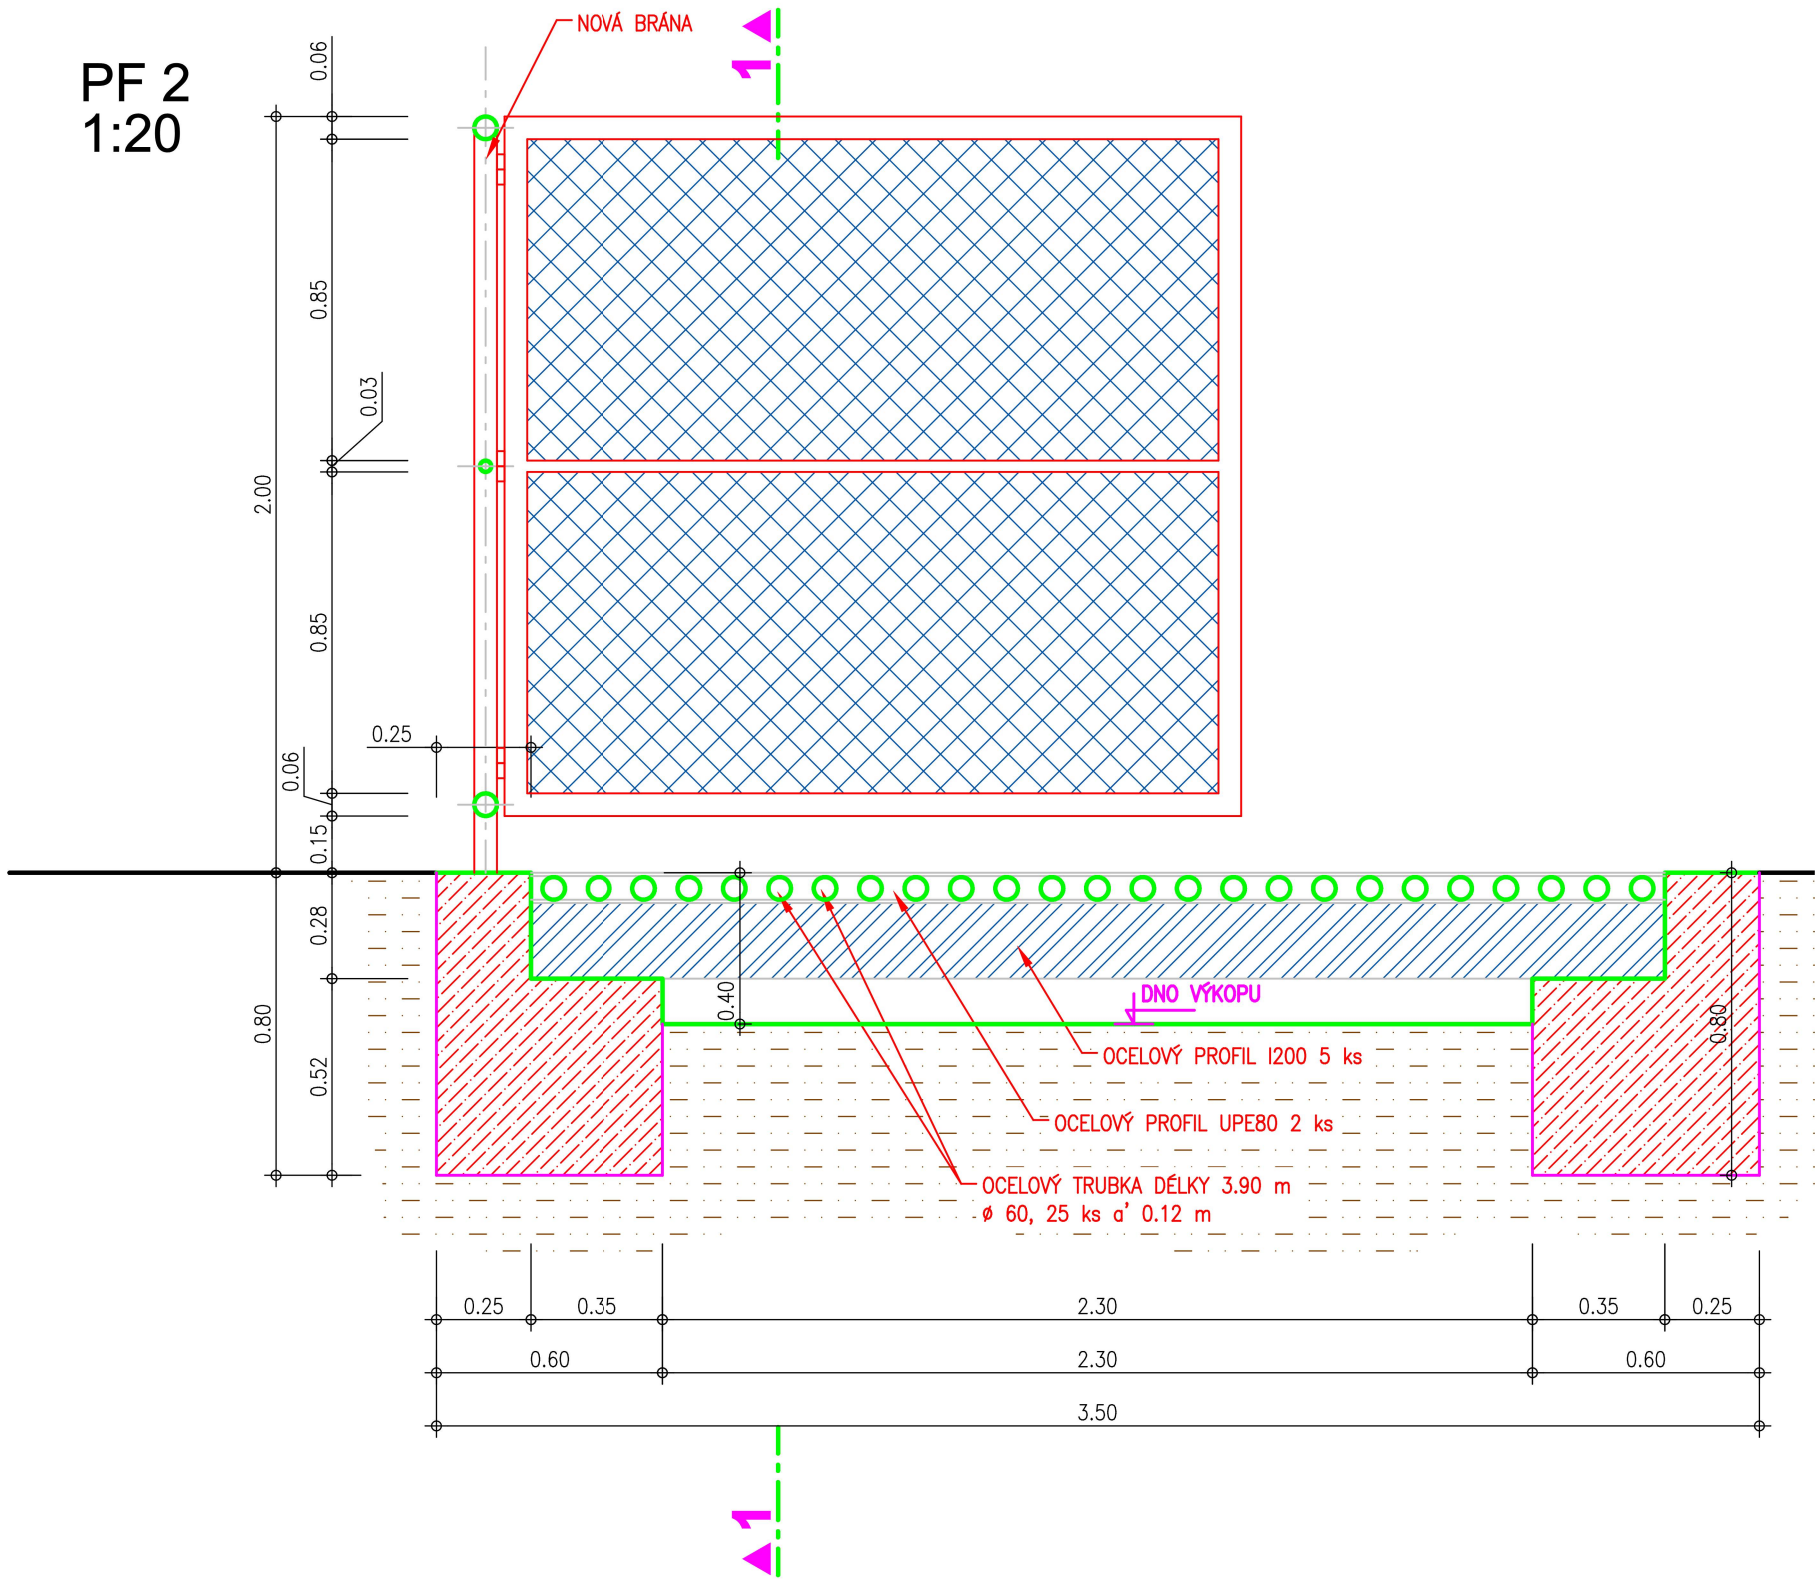

PŮDORYS
1:20

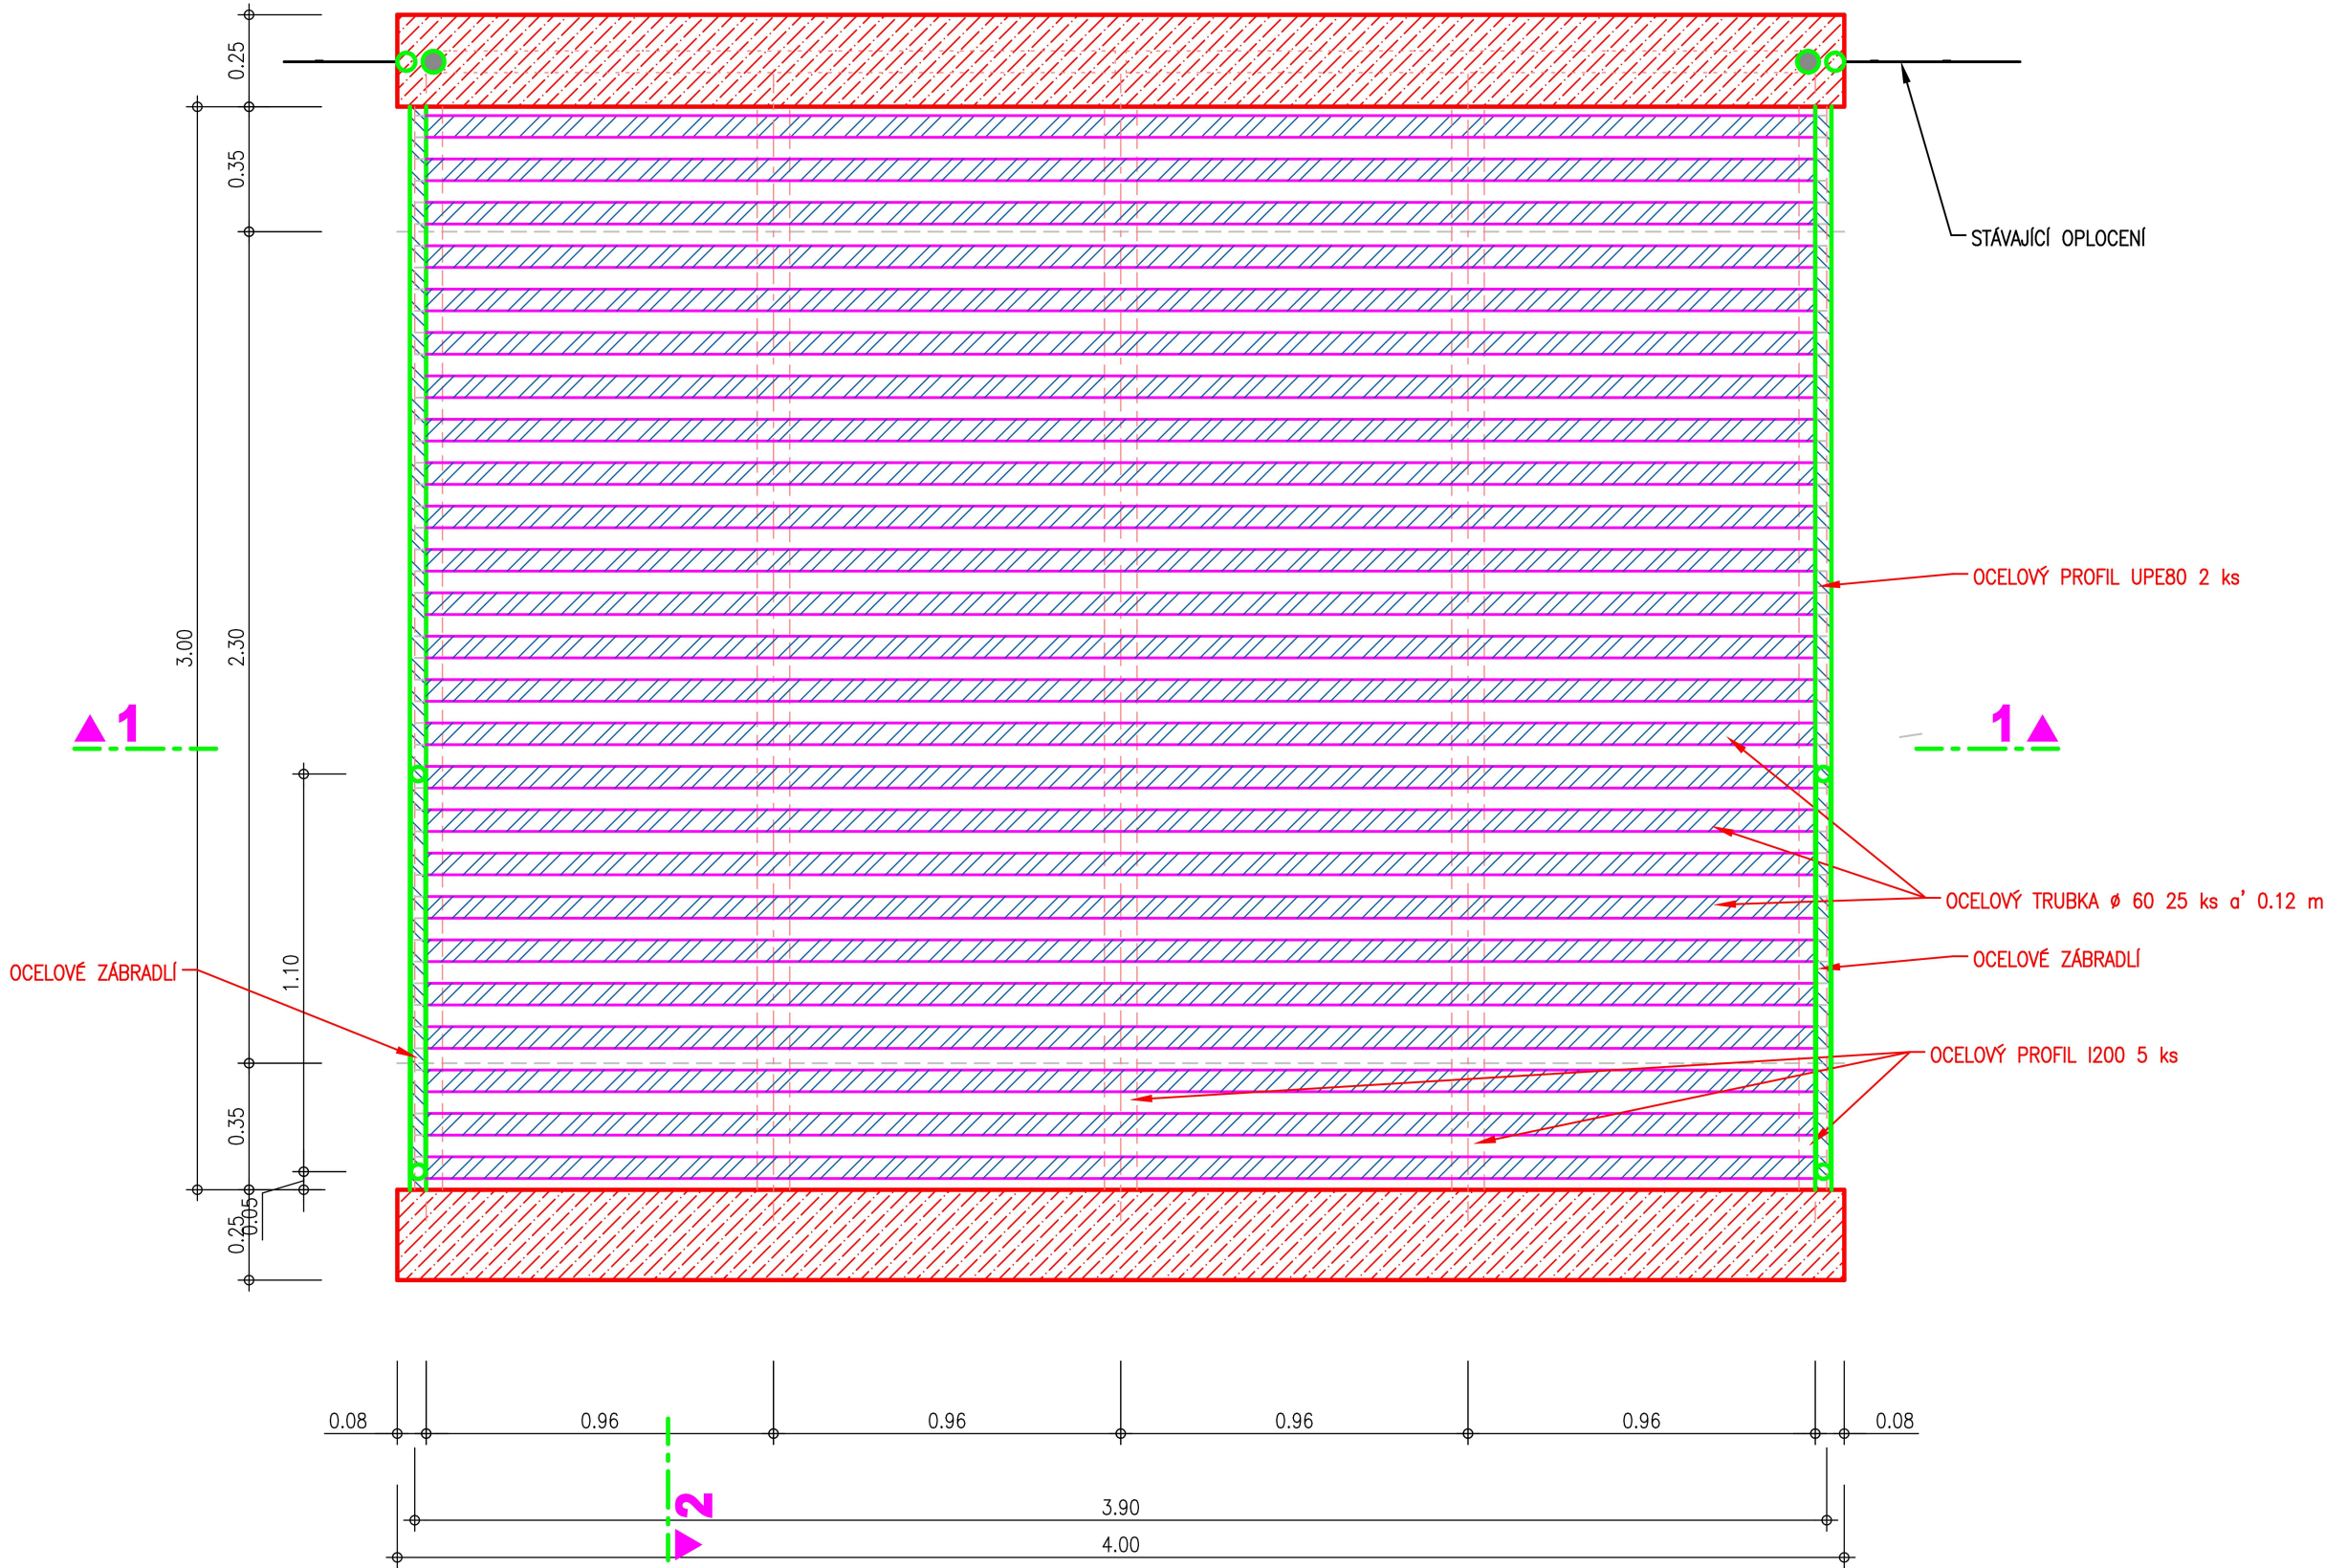

- POZNÁMKY :
- VŠECHNY SVARY ∇ A ∇ 5mm
 - PŘED ZAPOČETÍM VÝROBY JE NUTNO OVĚŘIT SKUTEČNÉ MÍRY NA STAVBĚ
 - ANTIKOROZNÍ OCHRANA:
 - a) Nátěry musí odpovídat koroznímu zatížení C4 dle STN EN ISO 12944–2 a splňovat životnost nad 15 let
 - b) Krycí nátěry aplikovat – nebude-li v projektu určeno jinak
 - o základní tl. 100 mikrometrů
 - o podkladový tl. 200 mikrometrů
 - o vrchní 80 mm, barevný odstín podle RAL (určí Lesy ČR)

LEGENDA:

	BETONOVÝ ZÁKLAD		OCELOVÝ PROFIL I200
	STÁVAJÍCÍ DRÁTĚNÝ PLOT		NOVÉ DRÁTĚNÉ PLETIVO - BRÁNA

SOUŘADNÝ SYSTÉM: S – JTSK
VÝŠKOVÝ SYSTÉM: BPV

KÓTOVÁNO v [m]
(BPV. + 0.56 m = ADRIA)

KAT. ÚZEMÍ:	BŘECLAV, POŠTORNA	VZD Kpt. Nálepy 2332, Pardubice, 530 02 Projektová a investiční činnost	INVEST s.r.o.
OKRES:	BŘECLAV		
KRAJ:	JIHOMORAVSKÝ		
INVESTOR:	POVODÍ MORAVY, s.p.		
AKCE:	Dyje, rovnovážná dynamika odtokových poměrů, napojení odstavených ramen D13 a D14	PROJEKTANT:	ING. BALÁŽOVIC
		VED.PROJEKTANT:	ING. ŠÍROKÝ
		STUPEŇ PD:	DPS
		MĚŘÍTKO:	1:1500
		DATUM:	07/2023
OBSAH:	ROŠT PROTI ÚNIKU ZVĚŘE	PŘÍLOHA Č.:	D.7