


ZPĚTNĚ OSADIT OPLECHOVÁNÍ


ZPĚTNĚ OSADIT OPLECHOVÁNÍ

ZPĚTNĚ OSADIT OPLECHOVÁNÍ

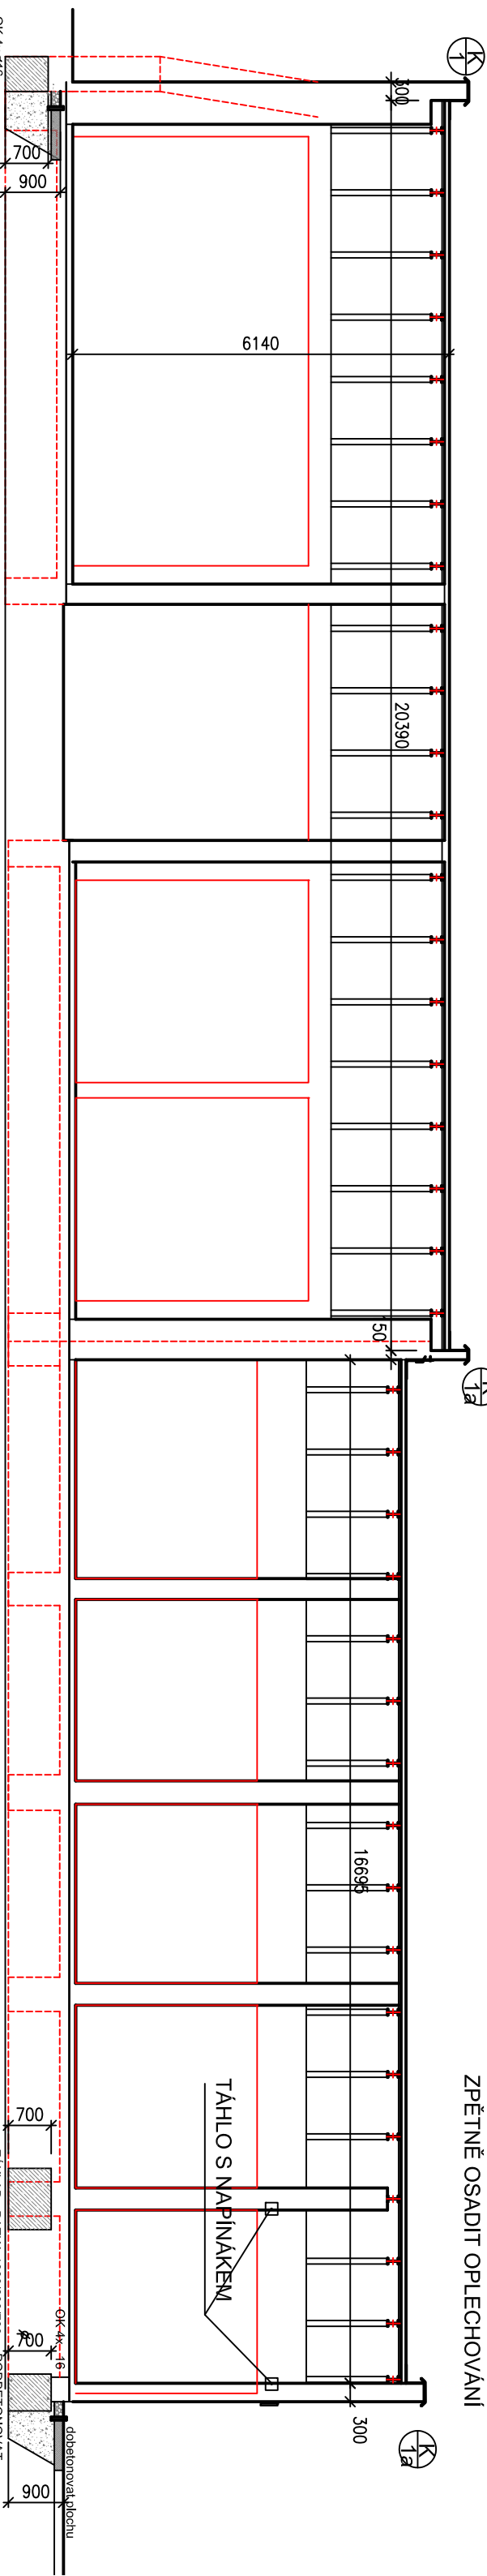

ŘEZ PODÉLNÝ - NAVRHOVANÉ ŘEŠENÍ


ŘEZ PODÉLNÝ - NAVRHOVANÉ ŘEŠENÍ

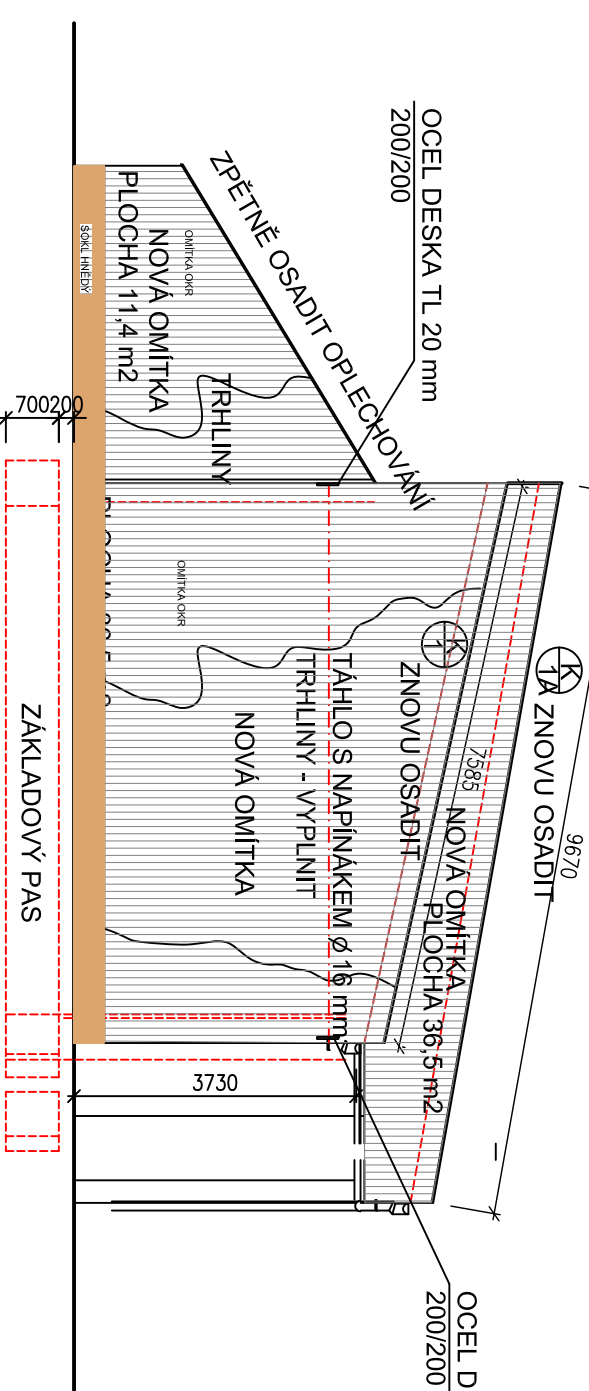


LEGENDA:



NAVRHOVANÁ OMÍTKA - OKR

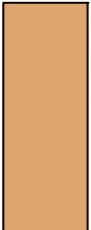

NAVRHOVANÝ SOKL - HNĚDÁ

 

STÁVAJÍCÍ KONSTRUKCE

POHLED BOČNÍ - PRAVÝ - NAVRHOVANÉ ŘEŠENÍ

STAVBA : STŘEDISKO KOSTOMLATY nad LABEM OPRAVA ZDĚNÝCH ČÁSTÍ GARÁŽÍ	ing. arch. Jiří DVOŘÁK AUTORIZOVANÝ ARCHITEKT U ŠTÍRKY 2033/2 182 00 PRAHA 8 tel. +420 602 807 738 IČO: 13790633 DIČ: CZ 490526162	PARÉ
NAVRHL : Ing. arch. J. Dvořák	HIP : Ing. arch. J. Dvořák	VYPRACOVAL : Ing. arch. J. Dvořák
INVESTOR : PIVOVAR LABE s.r.o. - závod RODINNÝCH/NA LABEM	DATAUM : 03.2025	DSP : 03.2025
MÍSTO STAVBY : KOSTOMLATY nad LABEM č. 64	STUPĚŇ : 1:100	MĚŘÍTKO : 1:100
KATASTRÁLNÍ ÚZEMÍ : KOSTOMLATY nad LABEM	ČÍSLO VÝKRESU : D.1.1.4	
OBSAH : OBJEKT - GARÁŽE POHLEDY ČELNÍ, BOČNÍ A ŘEZ PODÉLNÝ NAVRHOVANÉ ŘEŠENÍ		