




PP1 km 0,0045

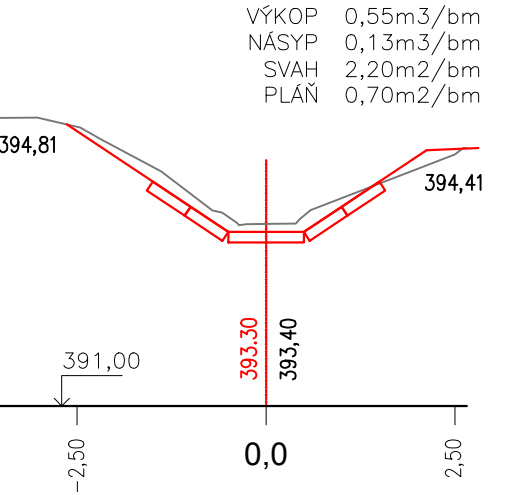


PP2 km 0,0145

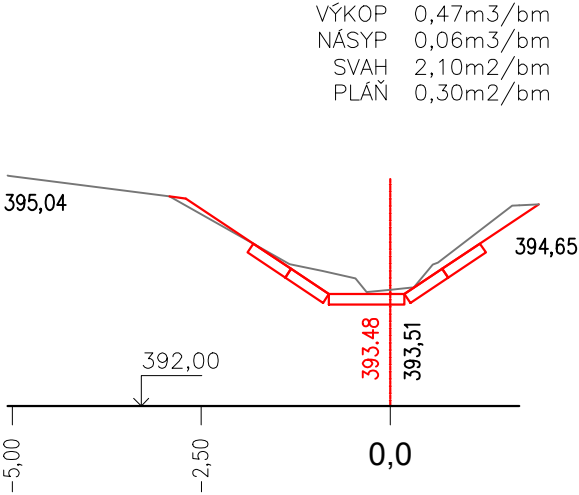


PP3 km 0,0240

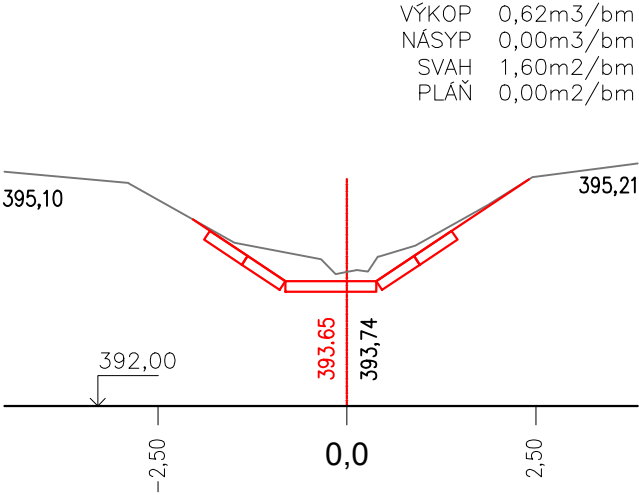


PP4 km 0,0350

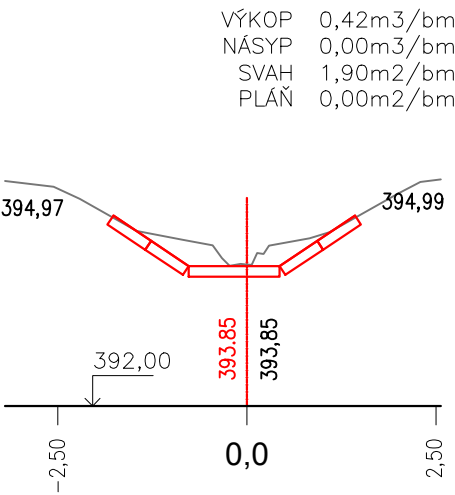


PP5 km 0,0480

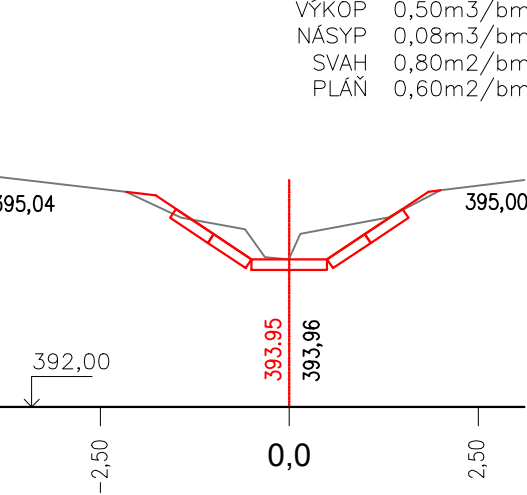


PP6 km 0,0630

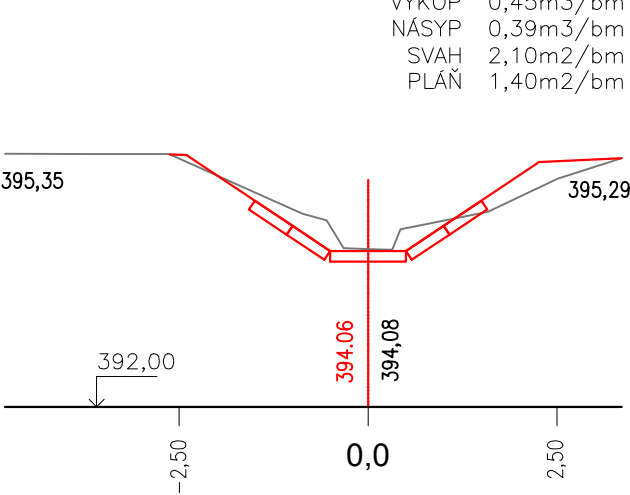


PP7 km 0,0850

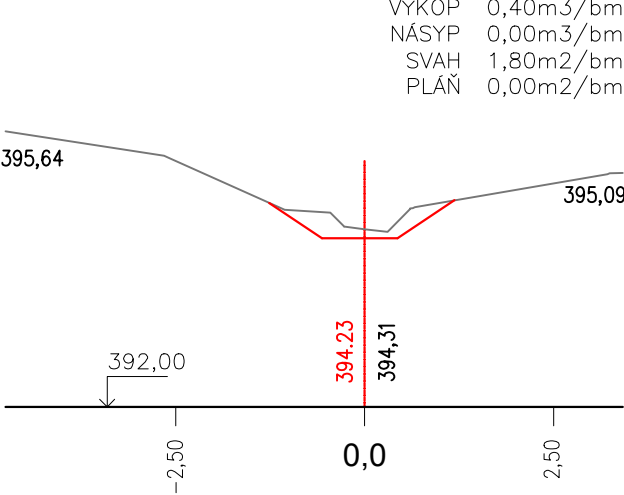


PP8 km 0,1120

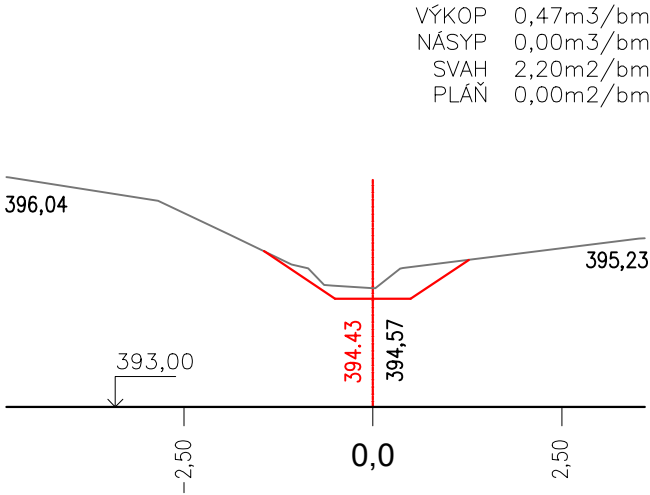


PP9 km 0,1460

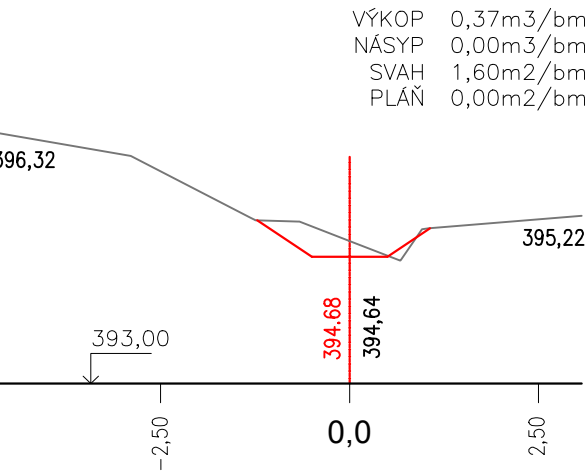

PP10 km 0,1640

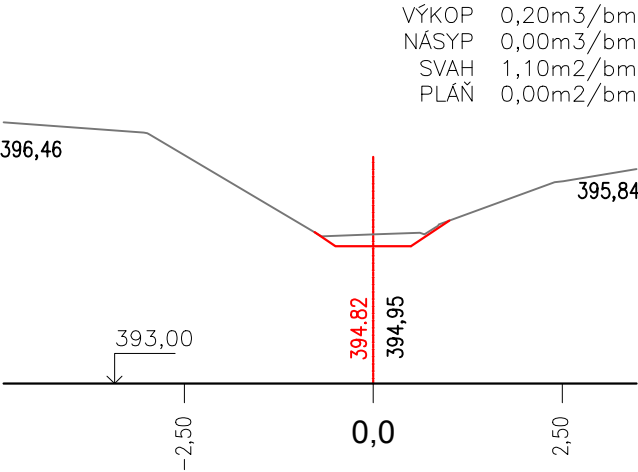

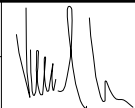Zodpovědný pracovník		Vypracoval		 AQUA CENTRUM Břeclav s.r.o. Kapusty 27, 690 06 Břeclav IČO 60710063, DIČ CZ60710063 tel.: 519 333 689, email: aqc@wo.cz	
Ing. Milan Bartolšic		Ing. Jan Varadínek			
Investor: Povodí Moravy, s.p., Dřevařská 11, 60200 Brno					
Akce: Třebůvka, Dlouhá Loučka ř.km 42,800 - 45,750 a LB přítok DOKUMENTACE PRO PROVÁDĚNÍ STAVBY				Formát	
				Datum	únor 2021
				Číslo stavby	
Příloha: POTOK IDVT 10203842 PRACOVNÍ PŘÍČNÉ ŘEZY				Měřítko 1:100	Číslo přílohy D.1.1.b.8