DVT POLEPKA, DOBŘEŇ, REKONSTRUKCE KORYTA, Ř. KM 16,990-17,175, č. 229200001

Podélný profil koryta toku - stávající stav

M 1 : 200/100

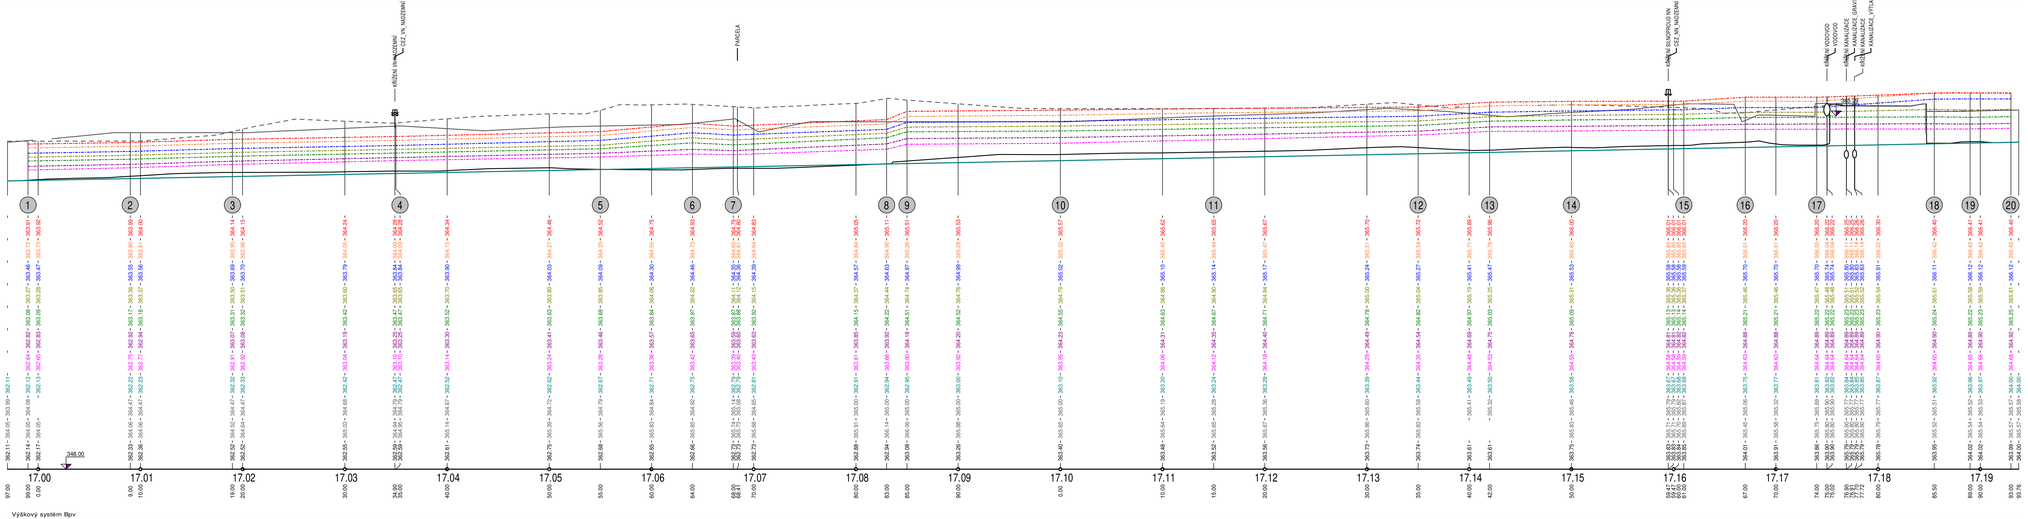

Zákres inženýrských sítí je pouze orientační a neslouží k jejich vytyčení.
Před zahájením stavebních prací bude provedeno vytyčení inženýrských sítí.

Polohopisný systém: *Výškopisný systém:*

Vedoucí projektant:	Kreslil:	Zodpovědný projektant:	REGIOPROJEKT BRNO
Ing. Petr Macíček	Ing. Michal Kachlík	Ing. Petr Macíček	Projektová a inženýrská činnost v oblasti stavby vodního hospodářství a krajinného inženýrství v rozsahu § 5 odst.1 písm. C) vyhlášky č. 415/2012 Sb. ev. č. 0008/08 ze dne 10.6.2008
Stavebník: Povodí Labe, státní podnik			
K.ú.: Dobřeň u Kutné Hory	Kraj: Středočeský		Formát: 6 x A4

Název akce / stavebního objektu:

DVT POLEPKA, DOBŘEŇ, REKONSTRUKCE KORYTA, Ř. KM 16,990-17,175, č. 229200001

Obsah:

Podélný profil koryta toku - stávající stav

Datum:	02/2022
Stupeň PD:	DPS
Archivační č.:	20080-10XT-KM
Měřítko: 1 : 200/100	Výkres číslo: D.2.1.

Tisková kontrola 1:200 x 297 mm