


Podrobný podélný profil: Budišovický potok M 1:200/200  
Rozsah: km 1,223 - km 1,120

KRAJ: Vysočina  
KATASTRÁLNÍ ÚZEMÍ: Louka u Jemnice

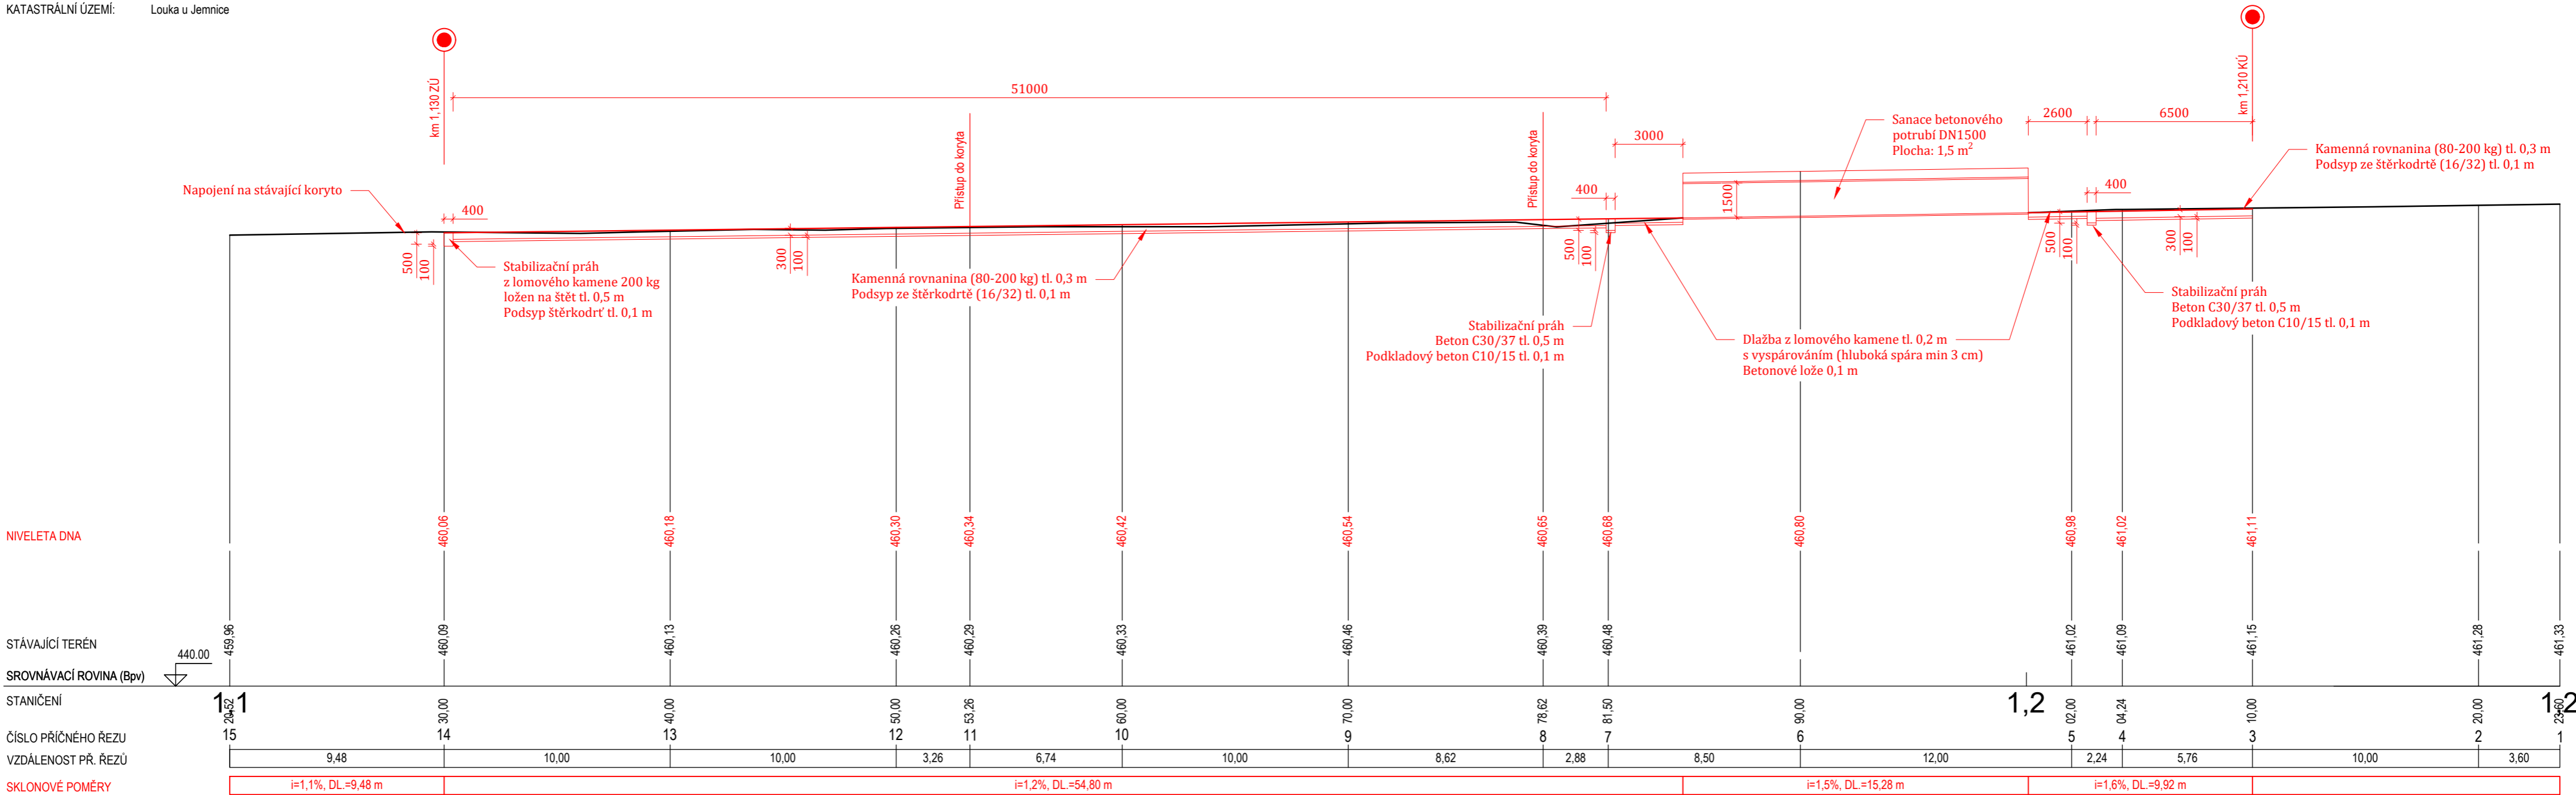

Povodí Moravy, s.p.  
602 00 Brno  
IČO: 214 344 25  
www.jesep.eu

INVESTOR:

Povodí Moravy, s.p.  
Dřevařská 932/111  
602 00 Brno  
IČO: 708 900 13

AKCE: DVT Budišovický potok, ř. km 1,130-1,210, Louka u Jemnice, oprava toku

VÝKRES: D23.1 Podélný profil

KRAJ: Vysočina

KATASTRÁLNÍ ÚZEMÍ: k.ú. Louka u Jemnice

STUPĚŇ PD: DPS MĚŘÍTKO 1 : 200/200

DATUM: 01/2025 FORMAT 630 x 297

ODP. PROJEKTANT: Ing. Roman Pitka

VYPRACOVAL: Ing. Miroslava Plevková