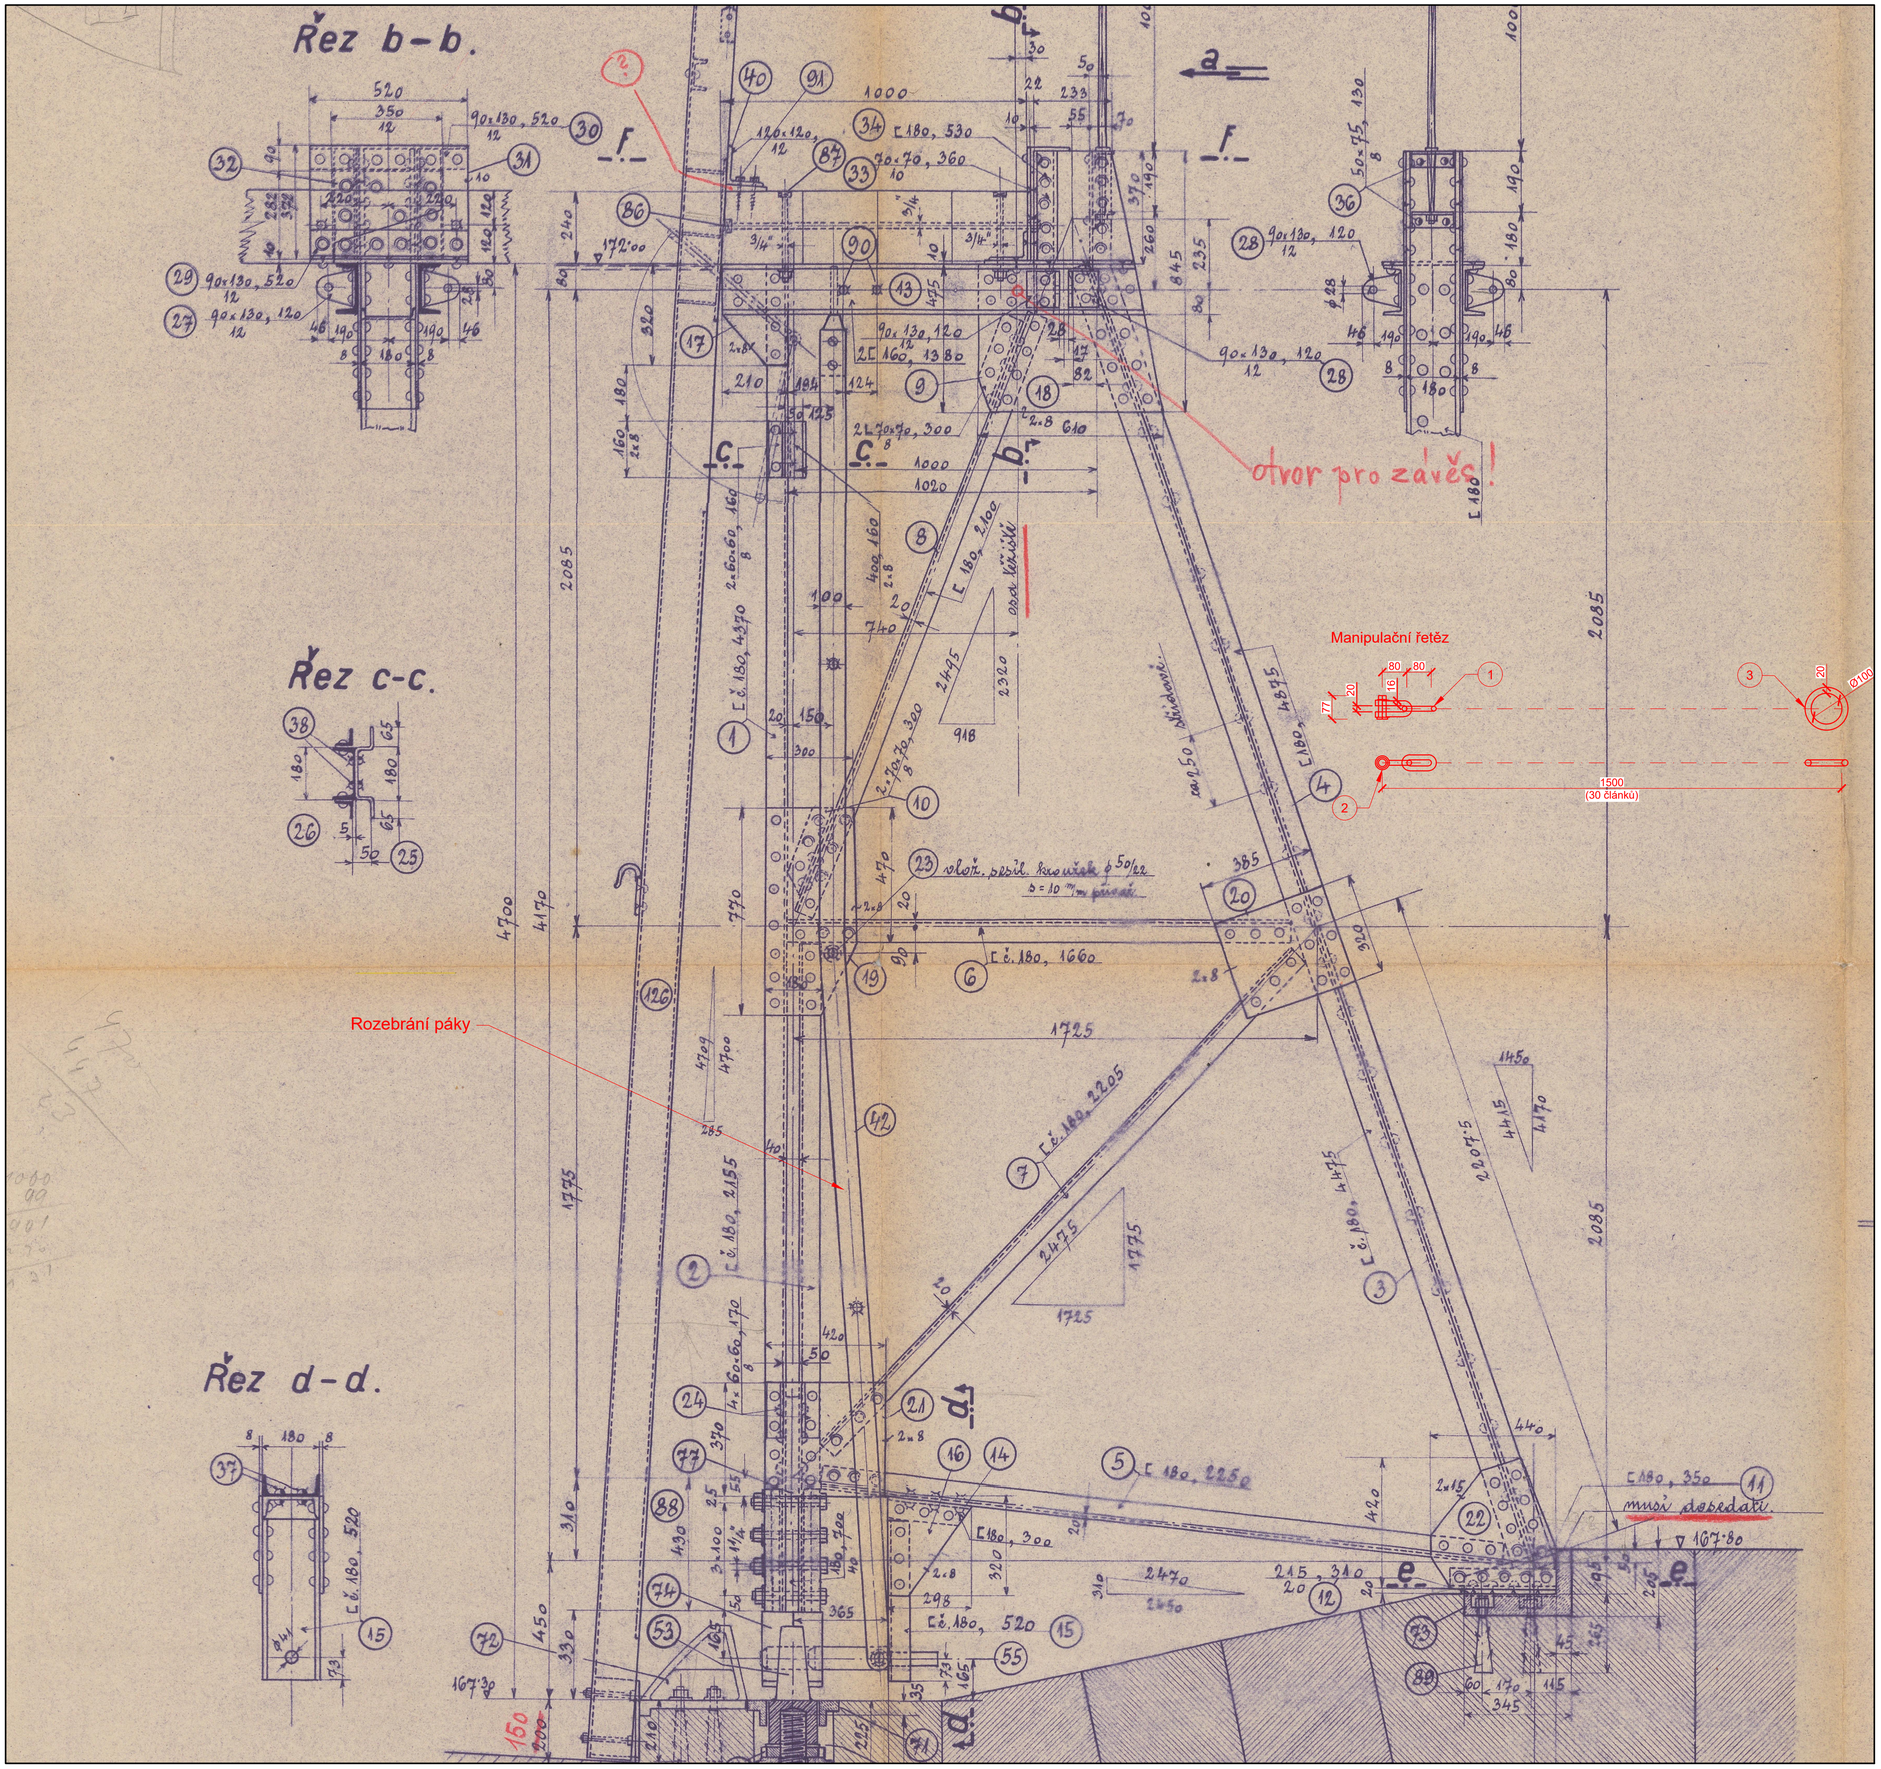

Výpis prvků:

ID	název	rozměr m	počet kusů	váha prvku kg	celková váha kg
1	Manipulační řetěz, dl. 1,5 m (30 článků)	1.50	3	11.38	34.14
2	Šekl s pracovním zatížením 2 tuny, šířka min. 20 mm	-	3	0.35	1.05
3	Úvazné oko, Ø 100 mm, tl. 20 mm	-	3	0.94	2.82
Celková přidaná váha					38.01

Poznámky:

Páky pro kotvení slupic do konstrukce budou rozebrány, očištěny a promazány, aby celé zařízení bylo opět funkční.
Povrchová ochrana - žárové zinkování nástřikem 80 µm a nátěr 240 µm.
Celkem budou opraveny 3 ks slupic.
Váha jedné slupice je 1 t.

Kótováno v milimetrech.

Ved. odd. proj.	Ing. P. Vávra		**Autor. inženýr**	Ing. P. Vávra	Povodí Labe, státní podnik Víta Nejedlého 951/8 Slezské Předměstí 500 03 Hradec Králové
Vypracoval	Ing. S. Winkler		**Zodp. proj.**	Ing. S. Winkler	
Kraj: Středočeský	**Obec:** Čelákovice		**K.Ú.:** Čelákovice (619159)		
Investor: Povodí Labe, státní podnik					
Název akce: VD Čelákovice, oprava provizorního hrazení jezu				**Datum**	červenec 2024
				Formát	A1
				Stupeň dok.	TP
				Pořadové číslo	3698
Obsah: Slupice				**Číslo stavby** 133 240 021	**Č. přílohy** 3
				Měřítko 1:10	