


HMOTNOST :
CHRÁNIČKA 17,0 x 1,2 m = 20,4 kg
POKLOP 0,115 x 0,115 x 3,14 x 24,0 + 0,3 x 47,0 = 14,41 kg
PRSTENEC (0,106 x 0,106 x 3,14 - 0,076 x 0,076 x 3,14) x 48,0 = 0,82 kg
KRYT EL. SKŘÍŇKY (0,16 x 0,3 + 0,215 x 0,16 + (0,08 + 0,16) x 0,3) x 24,0 = 3,70 kg
KŘÍŽ 2 x 0,16 x 1,96 = 0,62 kg
UZEM. BOD 0,1 x 1,57 = 0,16 kg

VŠECHNY ČÁSTI BUDOU Z NEREZOVÉHO PLECHU Tl. 3 mm.
CHRÁNIČKA BUDE Z NEREZOVÉ TRUBKY PRUM. 152 x 4,0 mm, DÉLKY 1,2 m
POKLOP BUDE Z NEREZOVÉ TRUBKY PRŮM. 230 x 3 mm, Dl.30 cm

POČET VÝROBKŮ :
7 x KOMPLET - V1, V2, V3, V4, V7, V10, a V12
6 x BEZ KRYTU EL. SKŘÍŇKY - V5, V6, V8, V9, V11 a V13

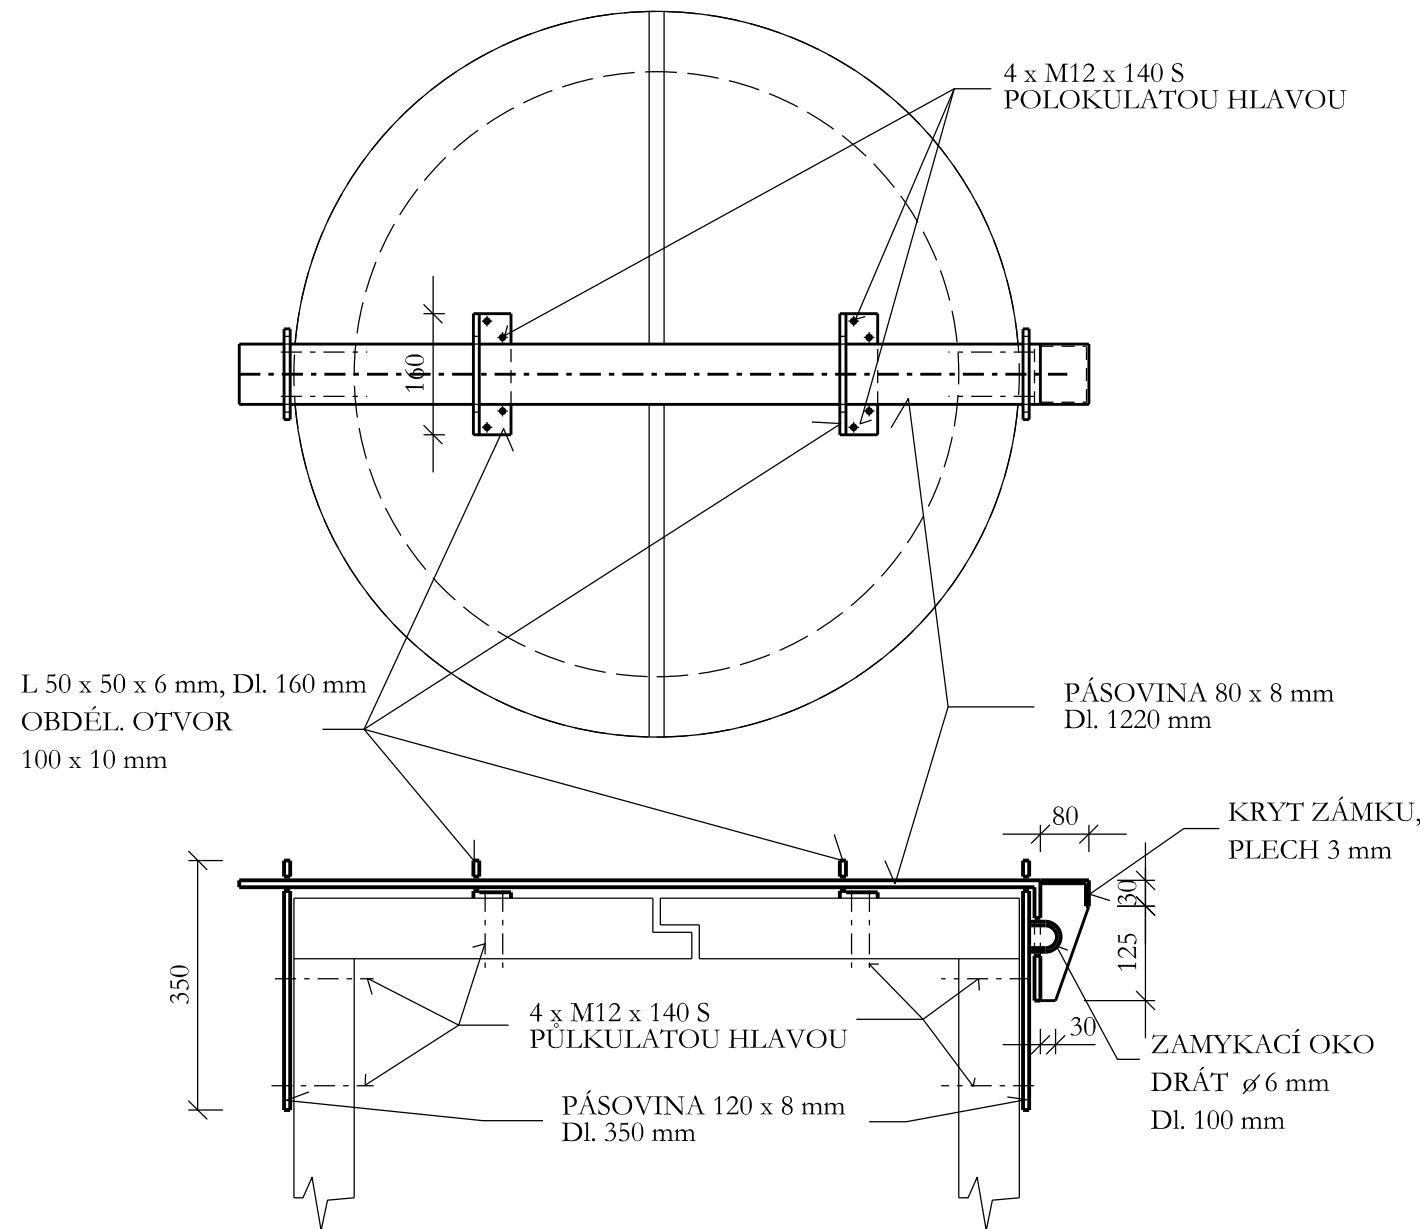

HMOTNOST :
OCEL. PÁS 80 x 8 mm - 5,02 x 1,22 m = 6,12 kg
OCEL. PÁS 120 x 8 mm - 7,54 x 0,7 m = 5,28 kg
L 50 x 6 (2 x 0,16) x 4,48 = 1,43 kg
OCEL. PLECH 3 mm (2 x 0,07 + 0,11 x 0,08) x 24,0 = 3,57 kg
DRÁT 0,10 x 0,22 = 0,022 kg

VŠECHNY PRVKY, VČETNĚ SPOJOVACÍHO MATERIÁLU, BUDOU Z NEREZOVÉ OCELI

Výšk. systém : BPV

Souřadný systém : JTSK

AKCE :	VN LUDKOVICE DOPLNĚNÍ POZOROVACÍCH VRTŮ A AUTOMATIZACE MĚŘENÍ PRŮSAKŮ	ING. FRANTIŠEK MARCIÁN STAVBY VODNÍHO HOSPODÁŘSTVÍ A KRAJINNEHO INŽENÝRSTVÍ tel. 539 086 473 mobil 732 512 514 e-mail : frantisek.marcian@seznam.cz	
KAT. ÚZEMÍ :	LUDKOVICE	PROJEKTANT :	ING. F. MARCIÁN
KRAJ :	ZLÍNSKÝ	AUTORIZOVANÝ INŽENÝR :	ING. F. MARCIÁN
OKRES :	ZLÍN	STUPEŇ :	DSP
INVESTOR :	POVODÍ MORAVY s.p., DŘEVAŘSKÁ 11, 602 00 Brno	Č. ZAKÁZKY :	011-19
OBSAH :	ZÁMEČNICKÉ VÝROBKY	DATUM :	11/2019
		MĚŘÍTKO :	1 : 10
		PŘÍLOHA č. :	D.1.2.1.3