



PF 3 KM 0.0277

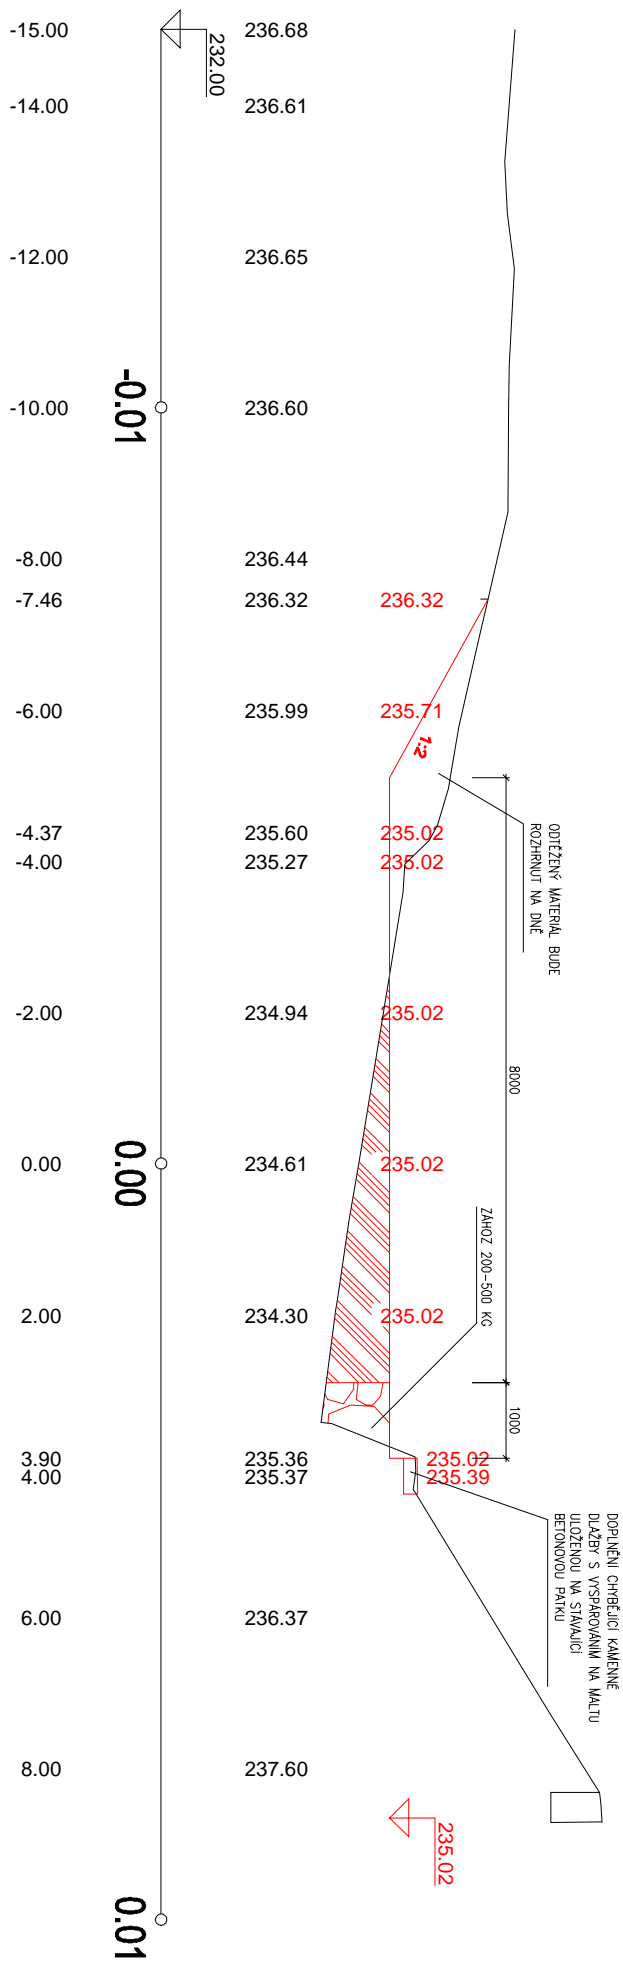

PF 4 KM 0.0374

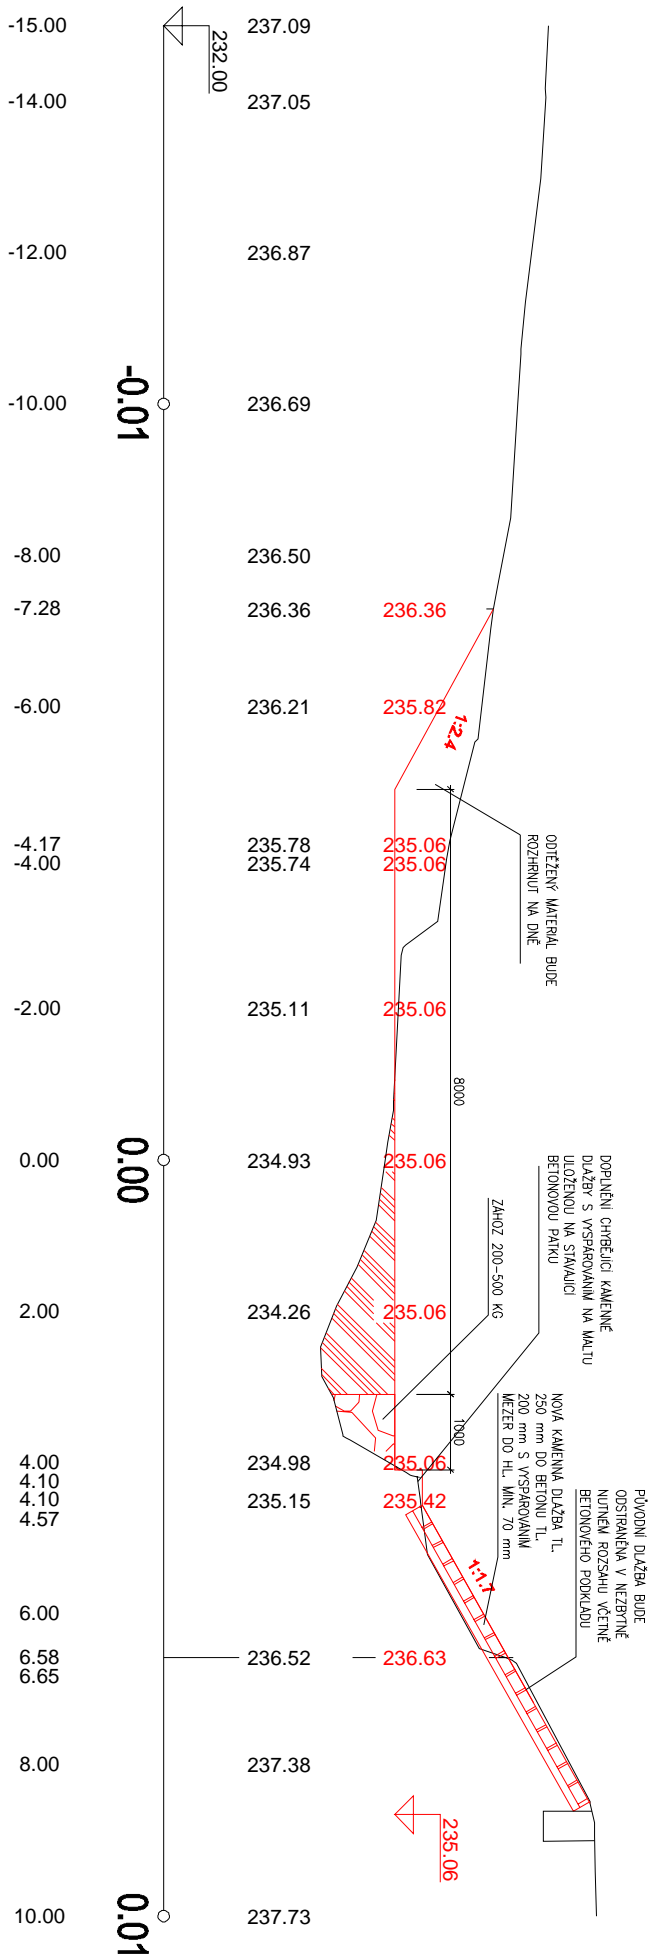

VYPRACOVAL	Ing. Ondřej Polách	
KONTROLOVAL		
STAVEBNÍK	Povodí Moravy, s.p.	
MÍSTO STAVBY	k.ú. Louka u Ostrohu, parc.č. 2021/1	
NÁZEV STAVBY	Velická, Úpr. Velický Louka Javorník, ř. km 18,500 -18,700, oprava stupně a nátlži	
ČÁST		
OBSAH:	ŘEZ 3-4	