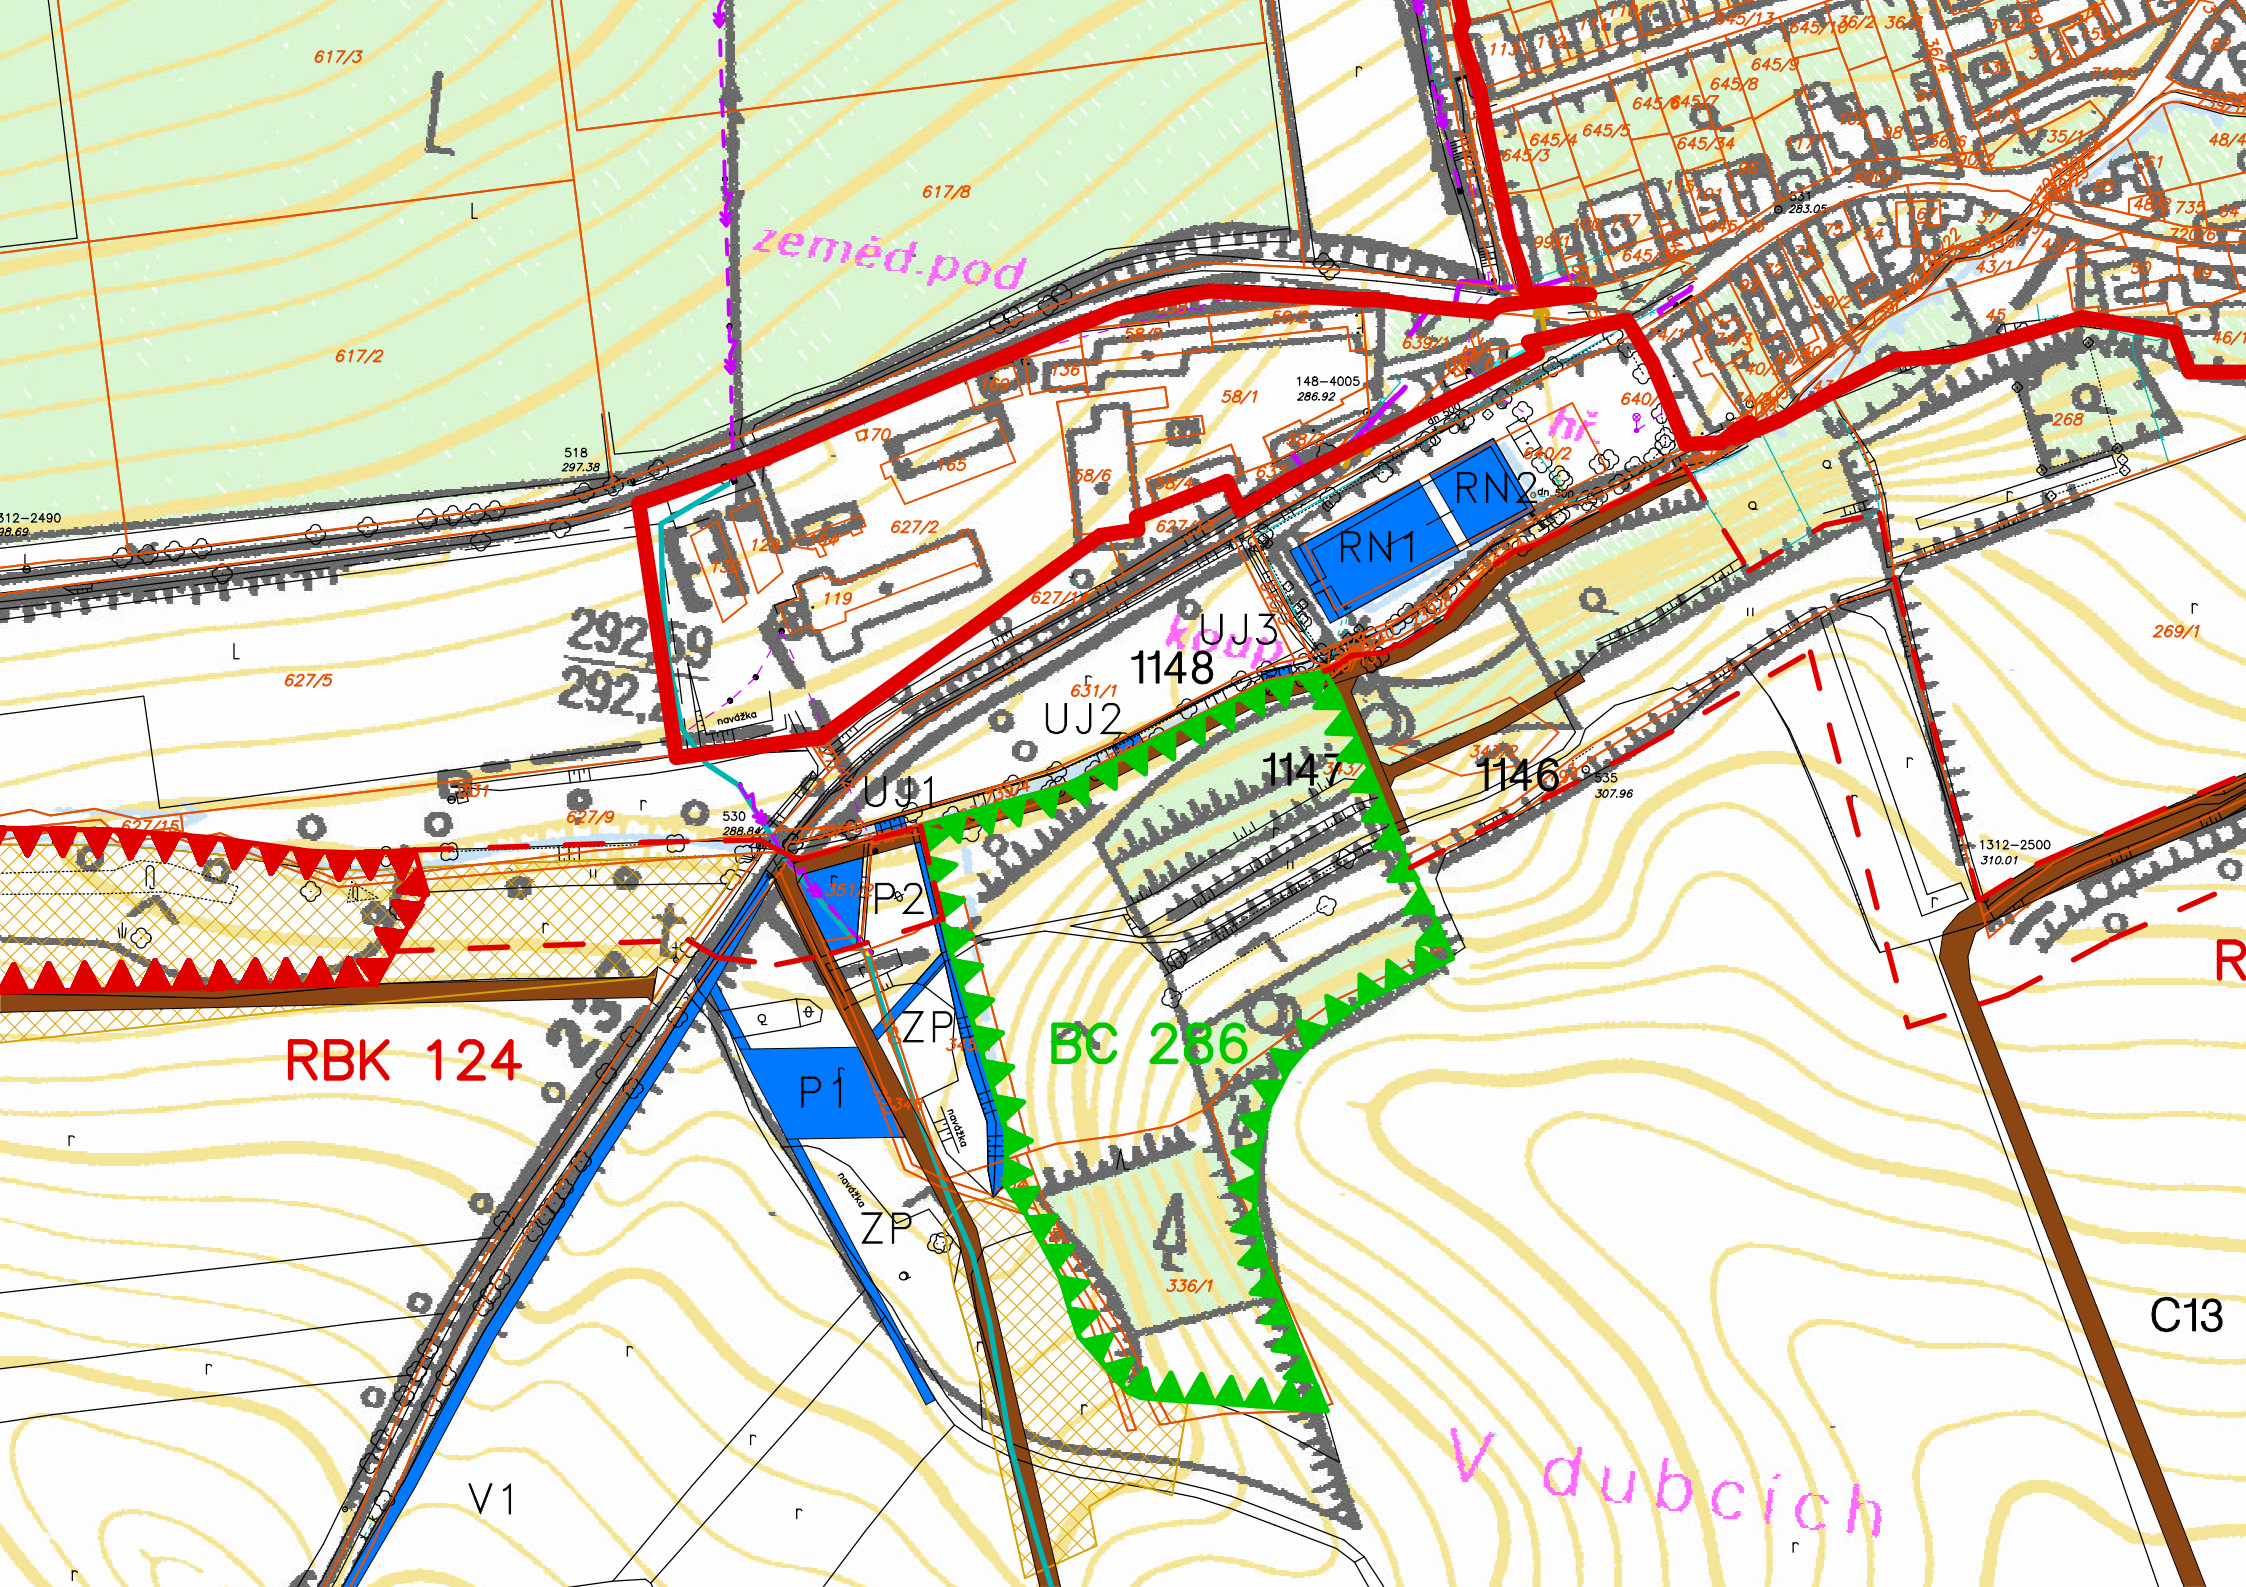

zeměd.pod
RN1
RN2
UJ3
1148
UJ2
UJ1
1147
1146
P2
ZP
P1
ZP
RBK 124
BC 286
C13
V1
V dubcích