

V RÁMCI STAVBY BUDOU PŘÍMO DOTČENY POZEMKY:

k. ú. Lichkov a Dolní Lipka

Číslo parcely	Druh pozemku	Vlastník	Ulice	č.p.	č.o.	Obec
385	zastavěná plocha a nádvoří	Česká republika Povodí Labe, státní podnik	Víta Nejedlého	951	8	Hradec Králové
125	zastavěná plocha a nádvoří	Česká republika Povodí Labe, státní podnik	Víta Nejedlého	951	8	Hradec Králové

ZARÍZENÍ STAVENIŠTĚ, DOČASNÁ SKLÁDKA, MANIPULAČNÍ PLOCHA

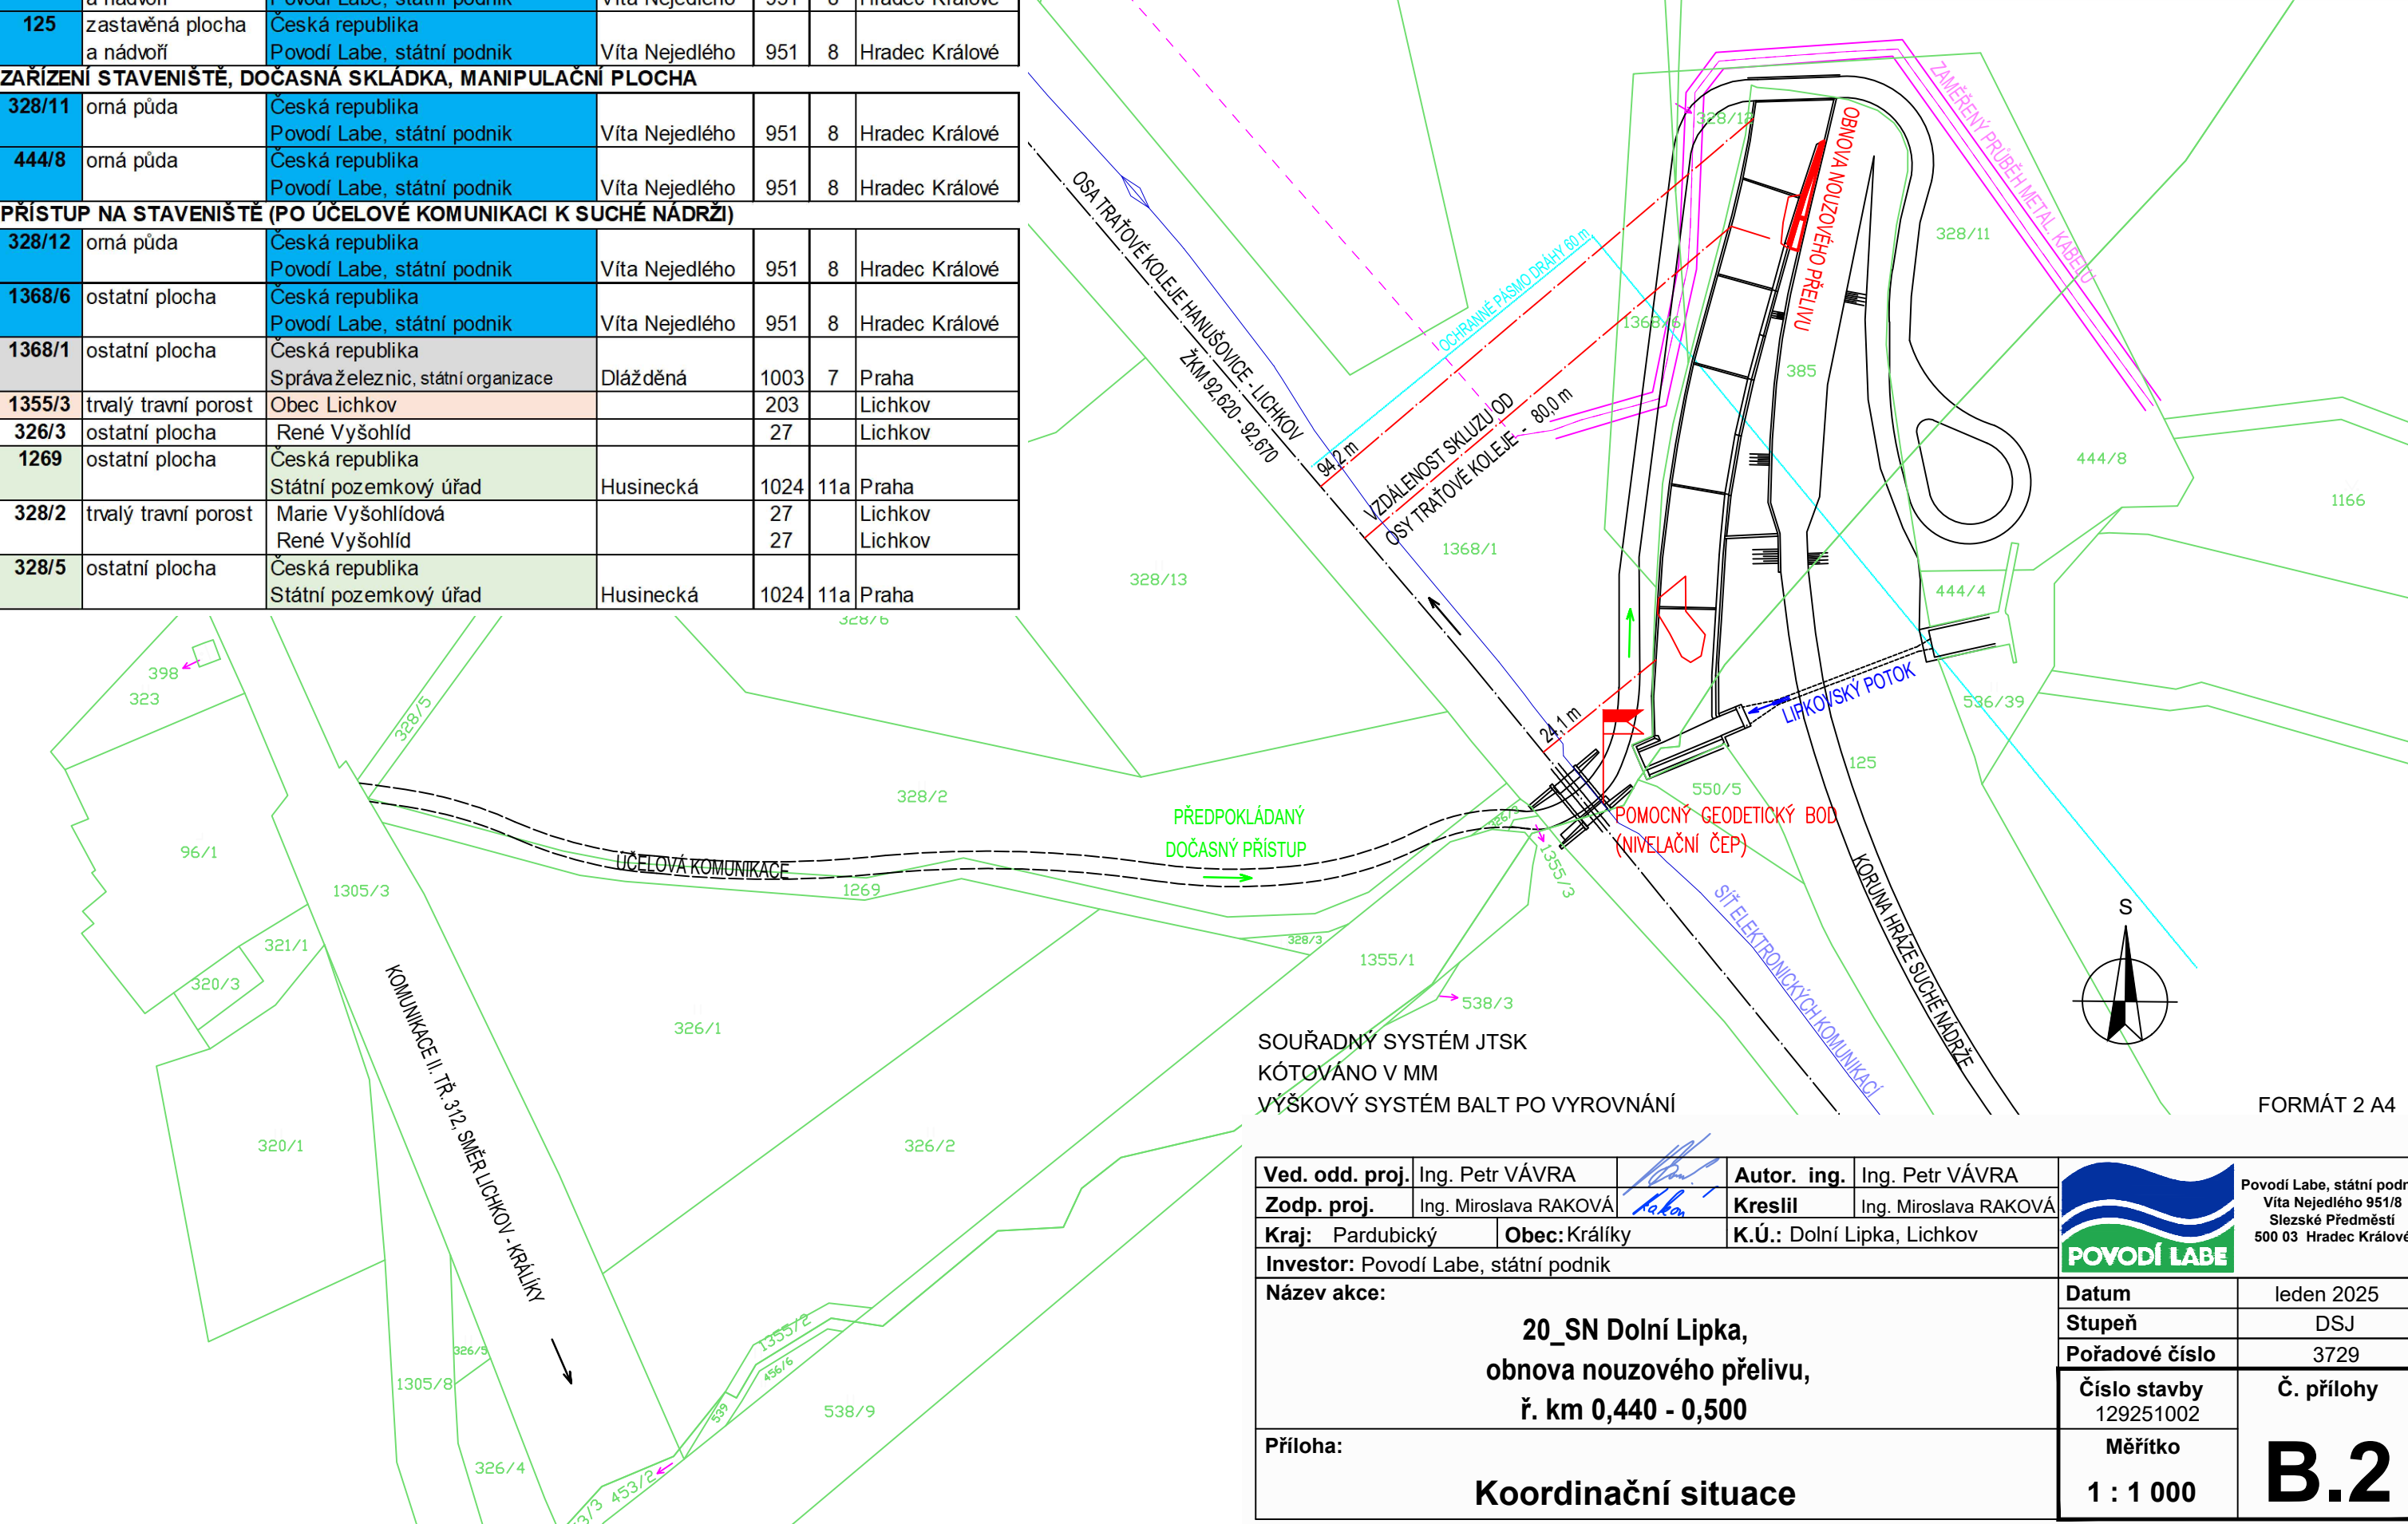
328/11	orná půda	Česká republika Povodí Labe, státní podnik	Víta Nejedlého	951	8	Hradec Králové
444/8	orná půda	Česká republika Povodí Labe, státní podnik	Víta Nejedlého	951	8	Hradec Králové

PŘÍSTUP NA STAVENIŠTĚ (PO ÚČELOVÉ KOMUNIKACI K SUCHÉ NÁDRŽI)

328/12	orná půda	Česká republika Povodí Labe, státní podnik	Víta Nejedlého	951	8	Hradec Králové
1368/6	ostatní plocha	Česká republika Povodí Labe, státní podnik	Víta Nejedlého	951	8	Hradec Králové
1368/1	ostatní plocha	Česká republika Správa železnic, státní organizace	Dlážděná	1003	7	Praha
1355/3	trvalý travní porost	Obec Lichkov		203		Lichkov
326/3	ostatní plocha	René Vyšohlíd		27		Lichkov
1269	ostatní plocha	Česká republika Státní pozemkový úřad	Husinecká	1024	11a	Praha
328/2	trvalý travní porost	Marie Vyšohlídová René Vyšohlíd		27		Lichkov Lichkov
328/5	ostatní plocha	Česká republika Státní pozemkový úřad	Husinecká	1024	11a	Praha




- CETIN (ZAMĚŘENÝ PRŮBĚH METALICKÉHO KABELU)
- SPRÁVA ŽELEZNIC (SÍŤ ELEKTRONICKÝCH KOMUNIKACÍ)

ZAKRESLENÍ INŽENÝRSKÝCH SÍTĚ POUZE ORIENTAČNÍ, PŘED ZAHÁJENÍM PRACÍ BUDE VYTÝČENÍ. ZHOTOVITEL PROVEDE OPATŘENÍ PROTI POŠKOZENÍ INŽENÝRSKÝCH SÍTÍ



SOUŘADNÝ SYSTÉM JTSK
KÓTOVÁNO V MM
VÝŠKOVÝ SYSTÉM BALŤ PO VYROVNÁNÍ

FORMÁT 2 A4

Ved. odd. proj.	Ing. Petr VÁVRA		Autor. ing.	Ing. Petr VÁVRA		Povodí Labe, státní podnik Vita Nejedlého 951/8 Slezské Předměstí 500 03 Hradec Králové	
Zodp. proj.	Ing. Miroslava RAKOVÁ		Kreslil	Ing. Miroslava RAKOVÁ			
Kraj:	Pardubický	Obec:	Králíky	K.Ú.:			Dolní Lipka, Lichkov
Investor: Povodí Labe, státní podnik							
Název akce: 20_SN Dolní Lipka, obnova nouzového přelivu, ř. km 0,440 - 0,500						Datum	leden 2025
						Stupeň	DSJ
						Pořadové číslo	3729
						Číslo stavby 129251002	Č. přílohy B.2
						Měřítko 1 : 1 000	
Příloha: Koordinační situace							