

ŘEZ – PF 51
km 5,260
1:100

PARCELA Č.	3119/1	3119/5	3196/1	3116/6	3116/1
------------	--------	--------	--------	--------	--------

LEVÝ BŘEH

PRAVÝ BŘEH


UPRAVENÝ TERÉN

STÁVAJÍCÍ TERÉN

SROVNÁVACÍ ROVINA

338,00 BpV

STANIČENÍ V (m)

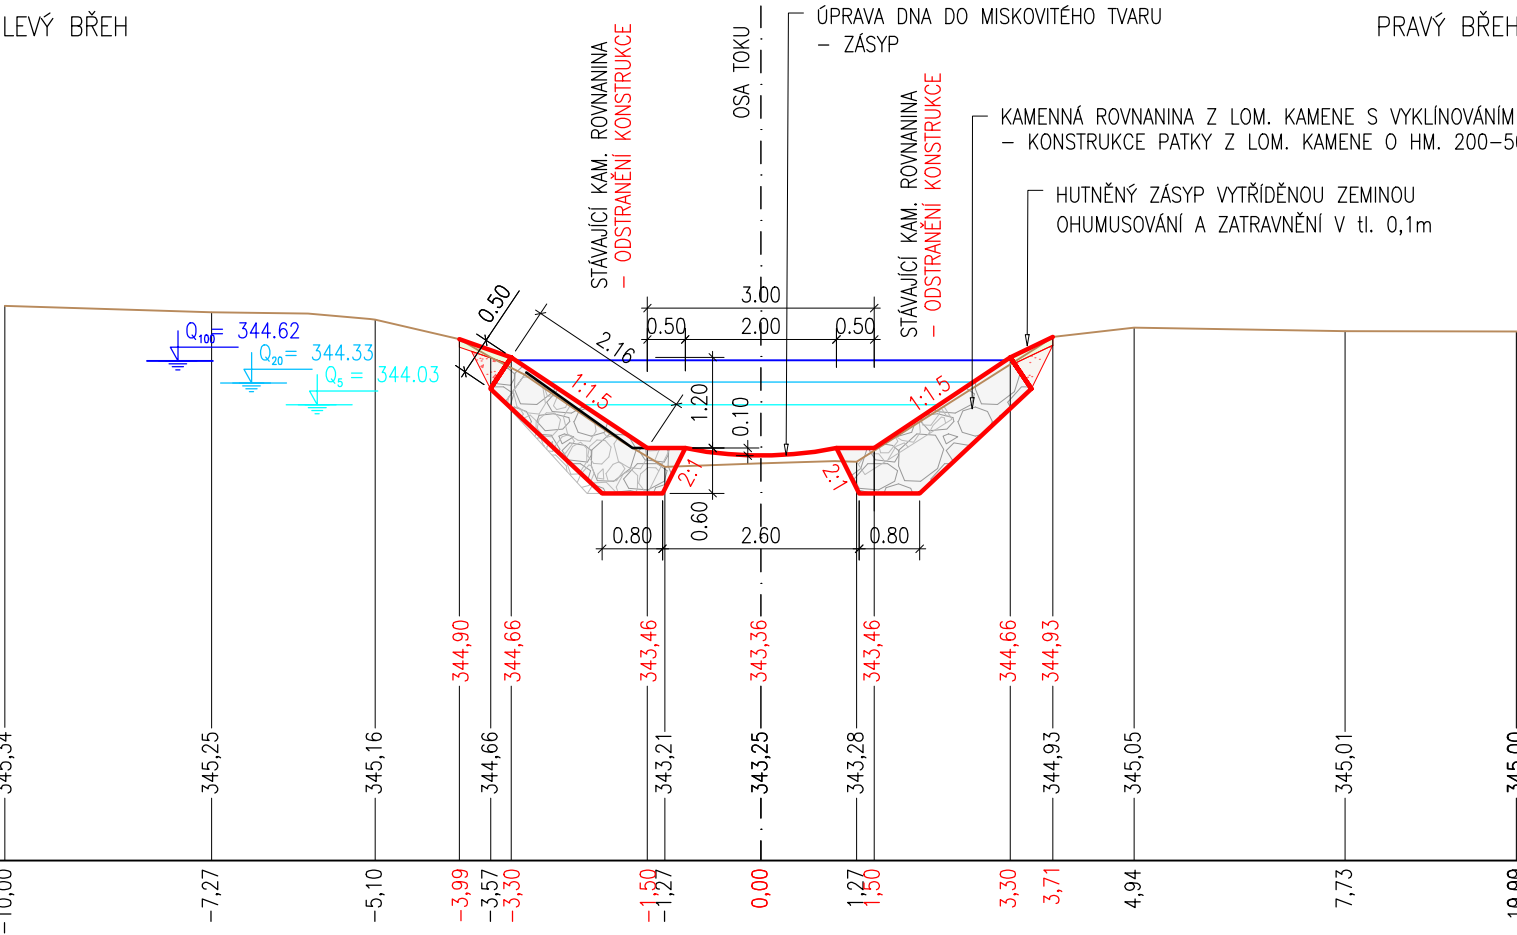

VÝKOPY VODOTEČÍ	1,11	m ²	ZÁSYP ZEMINOU	0,33	m ²
VÝKOPY POD HLADINOU	0,67	m ²	ZÁSYP ŠTĚRK. NÁNOSY	0,30	m ²
ROZEBÍRKA STÁV. ROVNANINY	1,65	m ²	SWAHOVÁNÍ ZÁSYPŮ	1,35	m
ODTĚŽENÍ NÁNOSŮ	-	m ²	ZATRAVNĚNÍ ROVINY	-	m
KAMENNÁ ROVNANINA	3,58	m ²	ZATRAVNĚNÍ SVAHU	1,35	m