

ŘEZ – PF 55
km 5,340
1:100


UPRAVENÝ TERÉN

STÁVAJÍCÍ TERÉN

SROVNÁVACÍ ROVINA

340,00 BpV

STANIČENÍ V (m)

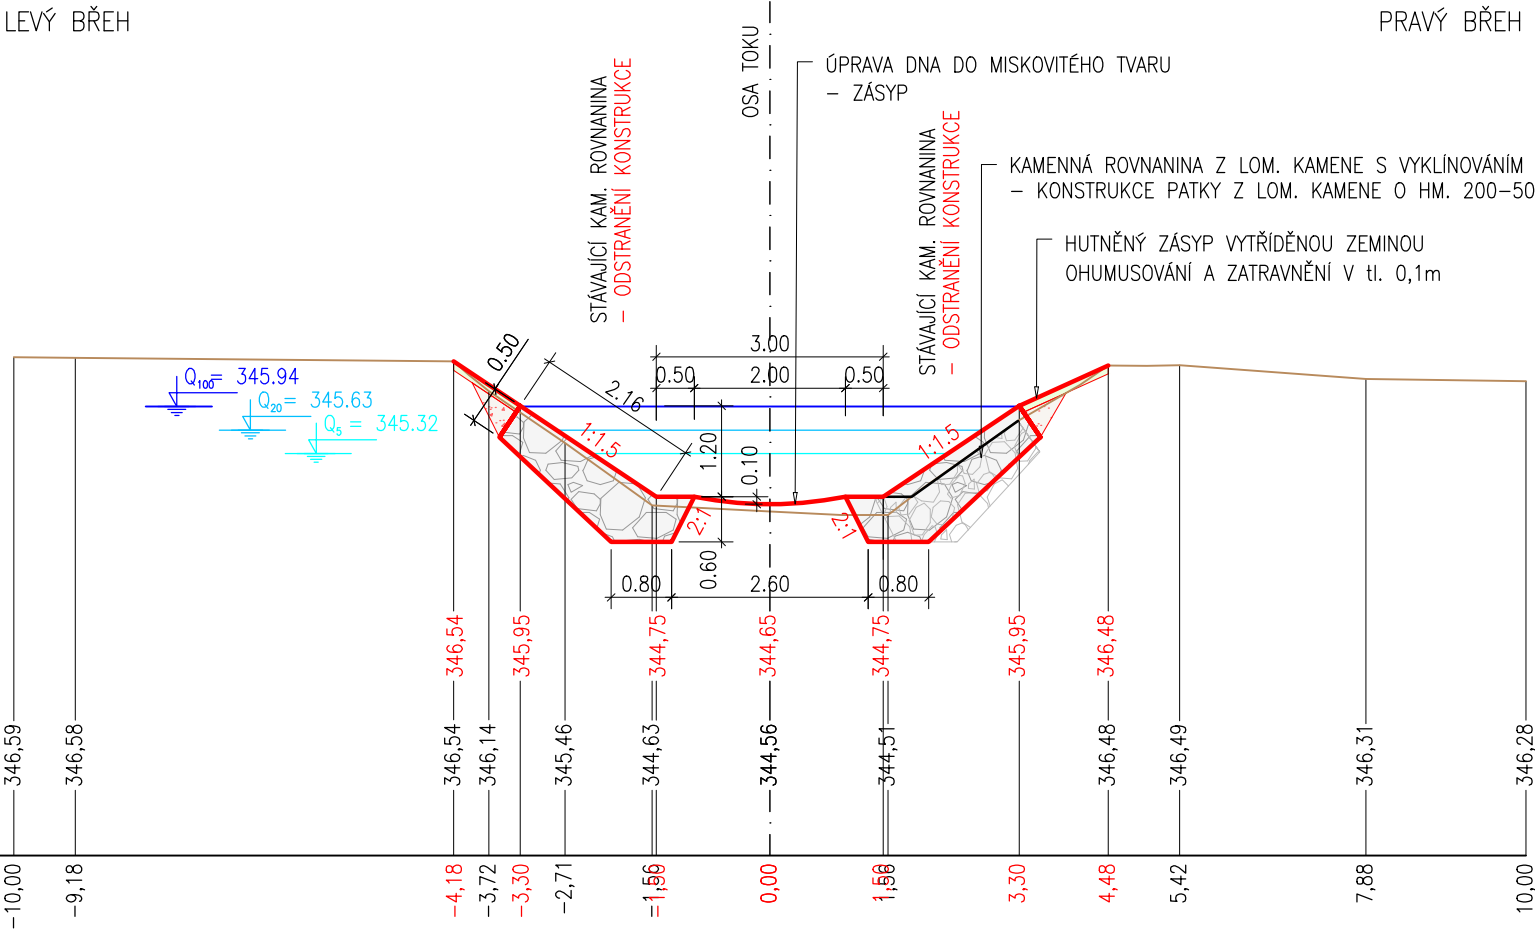

VÝKOPY VODOTEČÍ	0,85	m ²	ZÁSYP ZEMINOU	0,46	m ²
VÝKOPY POD HLADINOU	0,69	m ²	ZÁSYP ŠTĚRK. NÁNOSY	0,27	m ²
ROZEBÍRKA STÁV. ROVNANINY	1,60	m ²	svahování zásypů	2,35	m
ODTĚŽENÍ NÁNOSŮ	-	m ²	ZATRAVNĚNÍ ROVINY	-	m
KAMENNÁ ROVNANINA	3,58	m ²	ZATRAVNĚNÍ SVAHU	2,35	m