

ŘEZ – PF 74
km 5,720
1:100

LEVÝ BŘEH

PRAVÝ BŘEH


UPRAVENÝ TERÉN

STÁVAJÍCÍ TERÉN

SROVNÁVACÍ ROVINA

STANIČENÍ V (m)

345,00 BpV

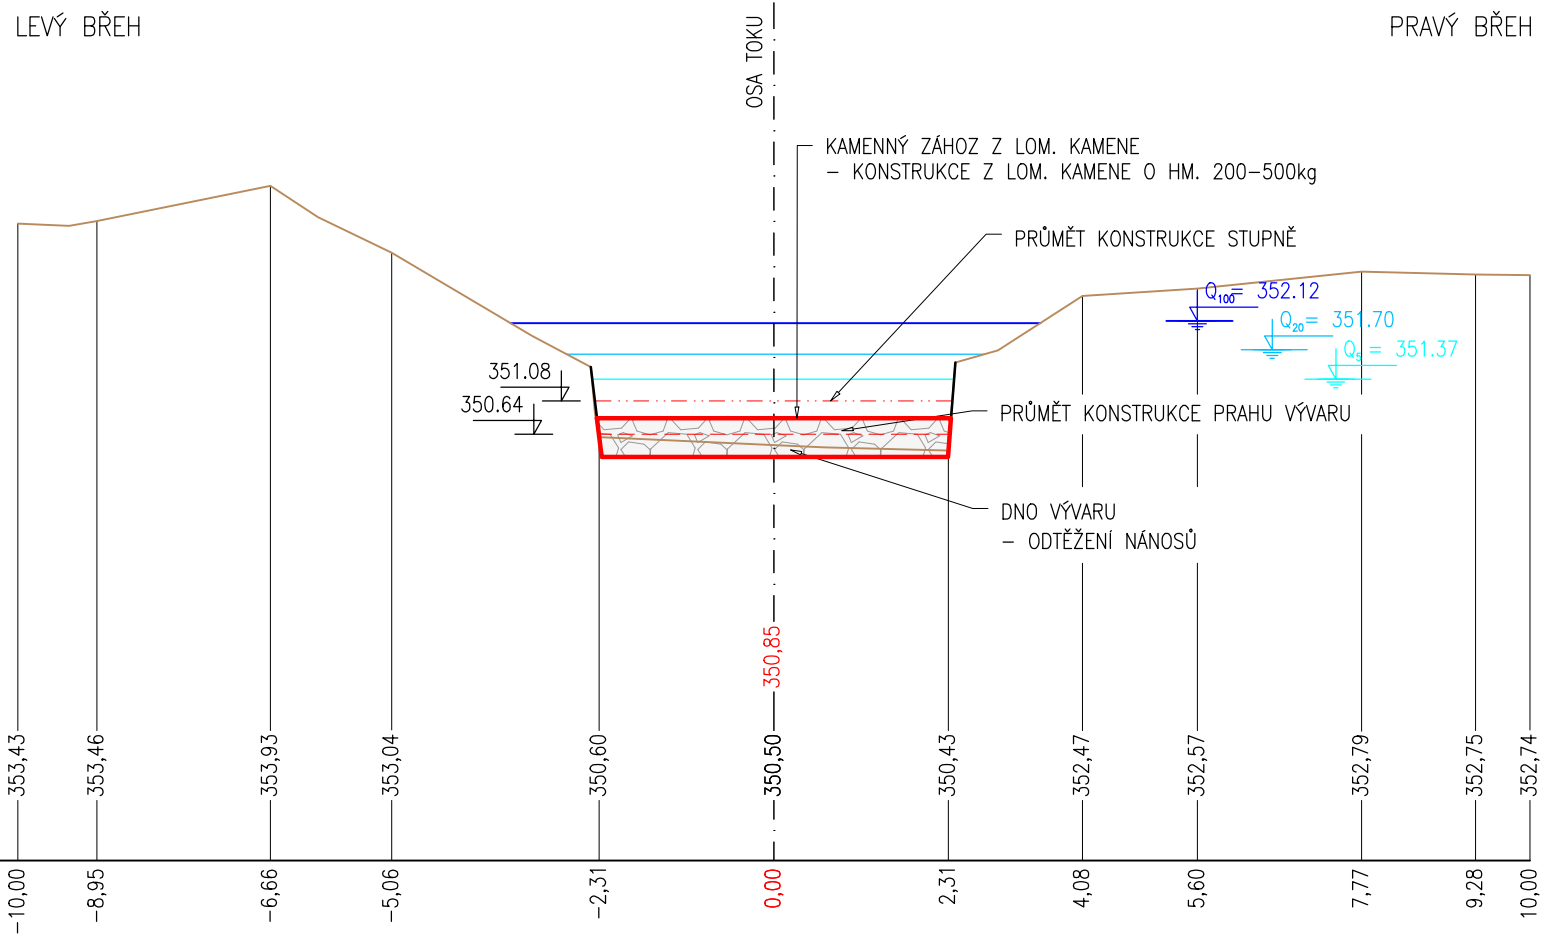

VÝKOPY VODOTEČÍ	–	m ²	ZÁSYP ZEMINOU	–	m ²
VÝKOPY POD HLADINOU	0,76	m ²	ZÁSYP ŠTĚRK. NÁNOSY	–	m ²
ROZEBÍRKA STÁV. ROVNANINY	–	m ²	SWAHOVÁNÍ ZÁSYPŮ	–	m
ODTĚŽENÍ NÁNOSŮ	–	m ²	ZATRAVNĚNÍ ROVINY	–	m
KAMENNÁ ROVNANINA	2,37	m ²	ZATRAVNĚNÍ SWAHU	–	m