
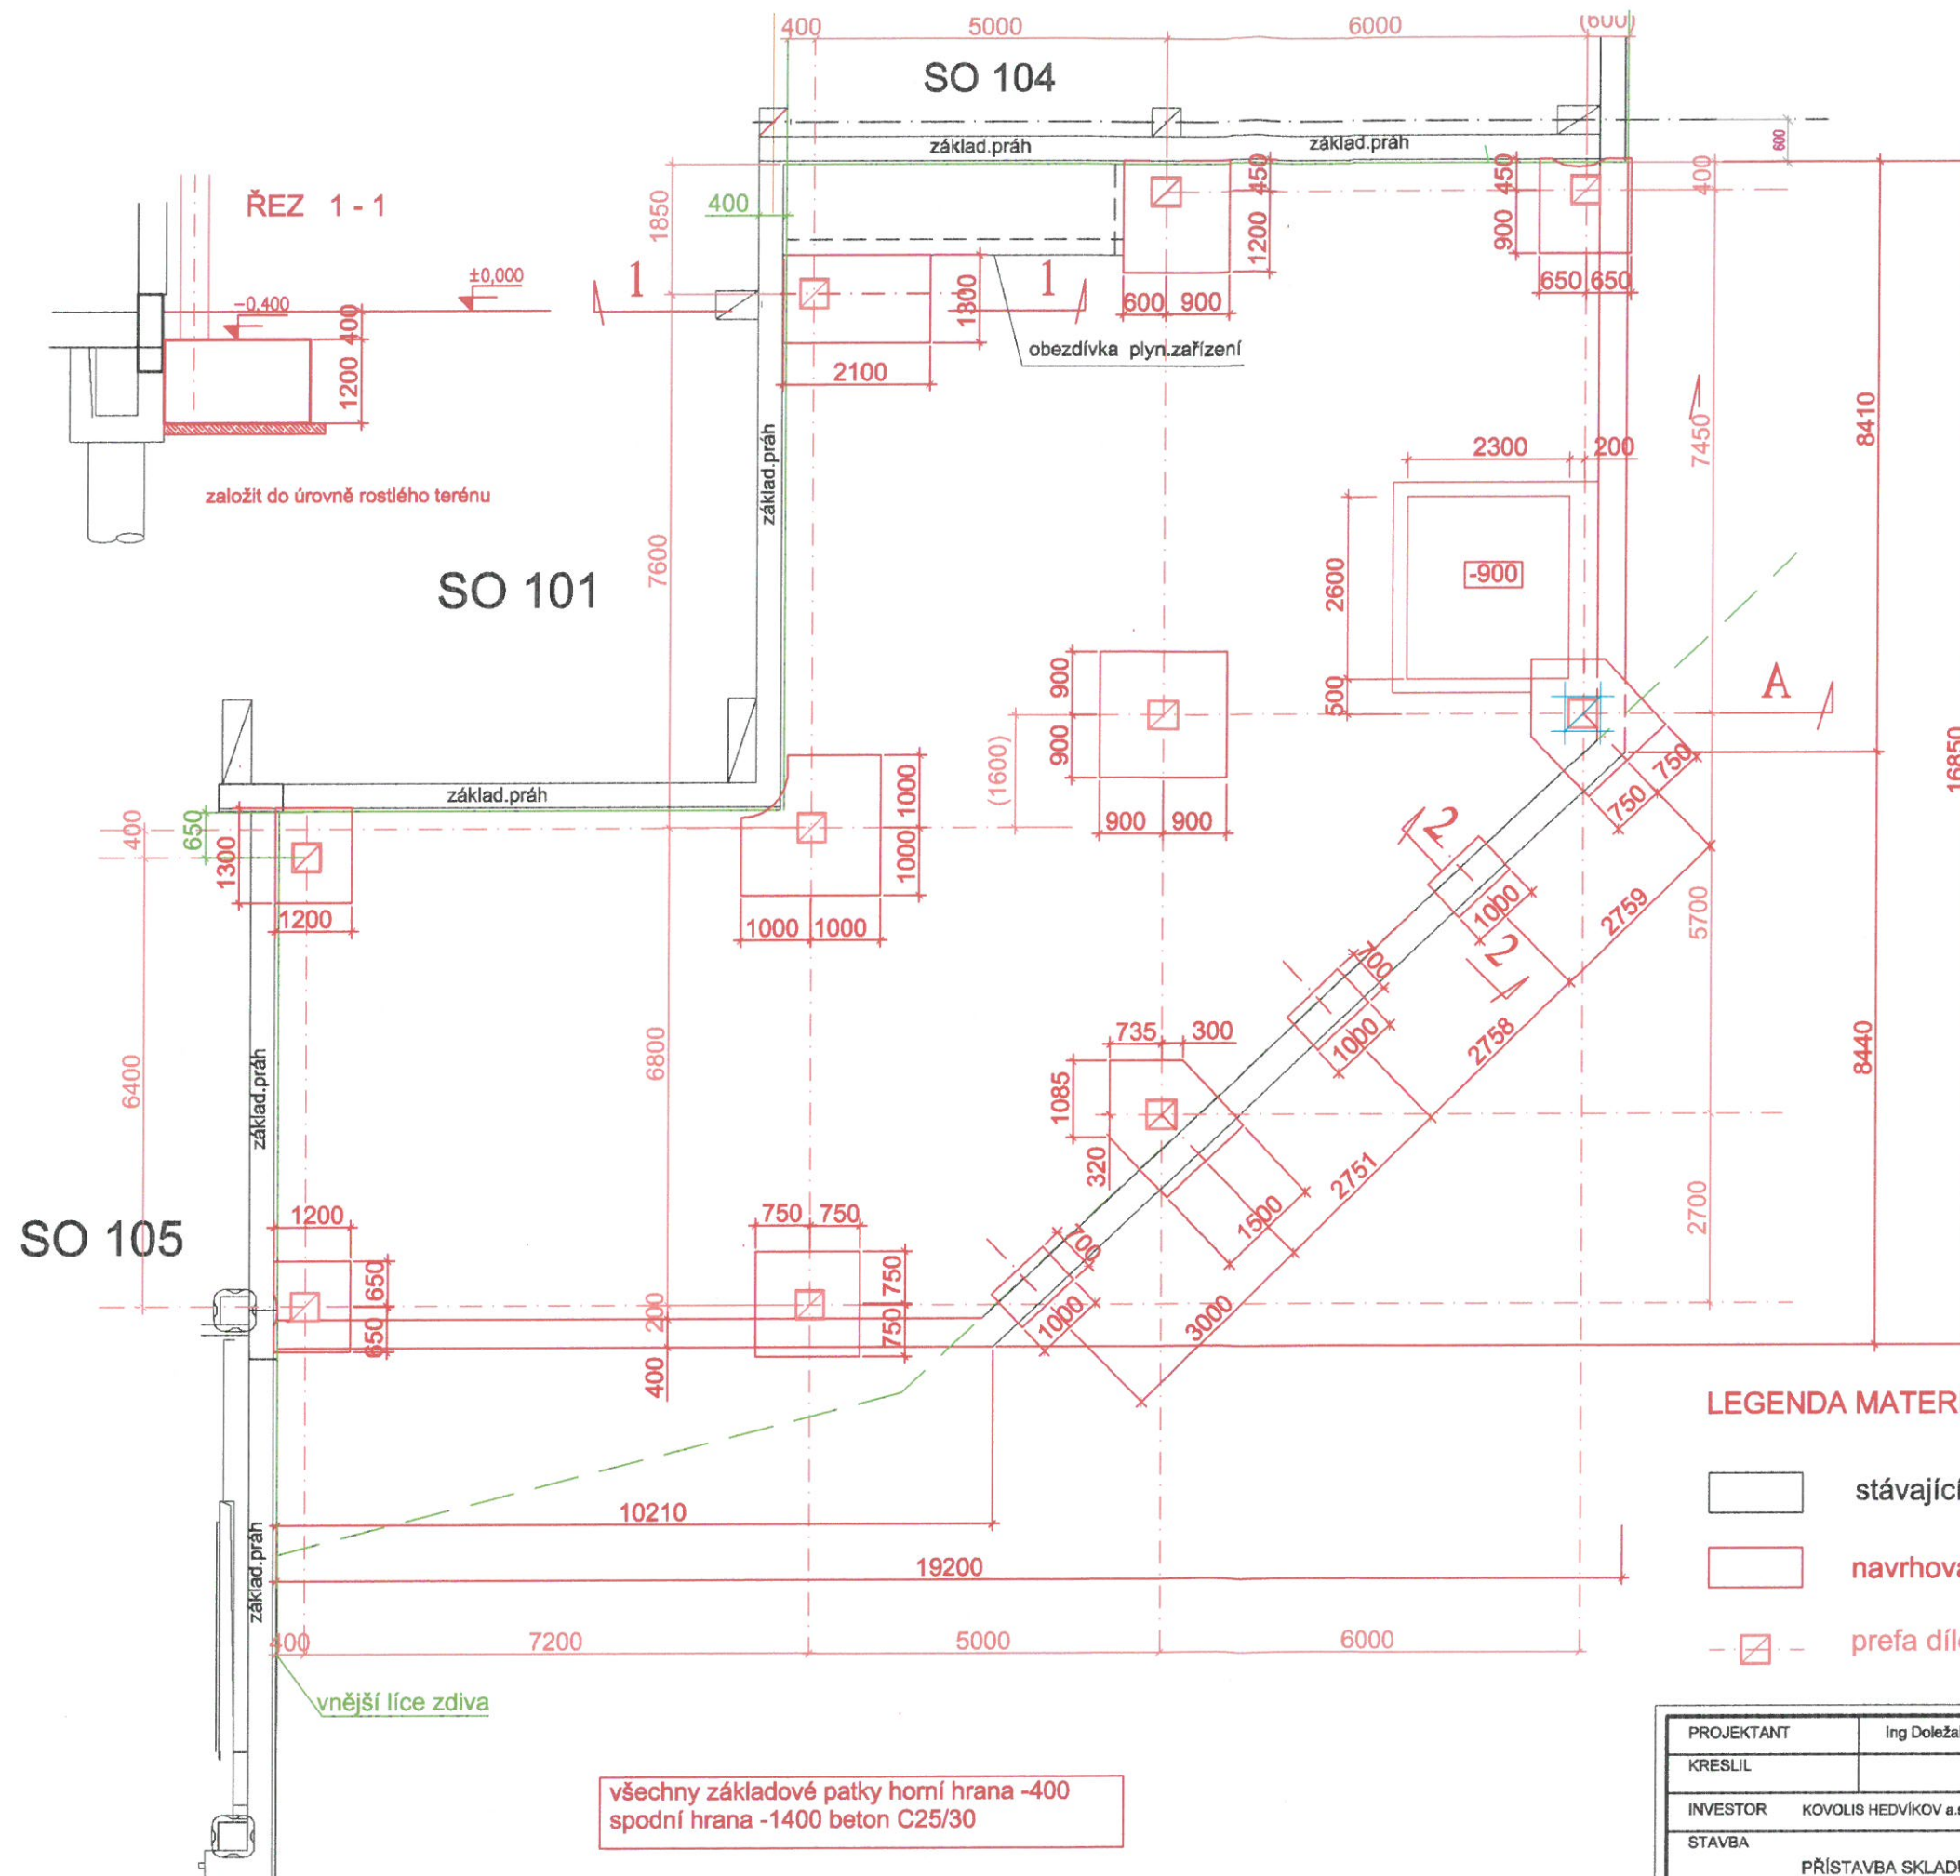


schvaluje se za podmínek rozhodnutí
odboru výstavby MěÚ Třemošnice
ze dne 17. XII. 14
č. j. 1475/14
st. u. dne

za odbor výstavby



PROJEKTANT	Ing Doležal			KTS - Integra s.r.o. Jana Palacha 324 Pardubice
KRESLIL				
INVESTOR	KOVOVIS HEDVÍKOV a.s. 538 43 Třemošnice nad Doubravou			IČO 47470330
STAVBA	PŘÍSTAVBA SKLADU HLINÍKU KOVOVIS HEDVÍKOV		STUPEŇ DOK.	společné ÚR a SP
			ZAK.Č	020214
			DATUM	02.2014
PROFESE	NÁZEV VÝKRESU		MĚŘÍTKO	Č.VÝKR.
Stavební		Koordinální situace	1 : 500	C 3



schvaluje se za podmínek rozpisu
odboru výstavby MěÚ Třemošnice
ze dne 17. XII. 14
č. j. st. ú. 11475/14


za odbor výstavby


ŘEZ 2-2




LEGENDA MATERIÁLŮ

- stávající základové konstrukce
- navrhované základové konstrukce
- prefa dílce a jejich moduly

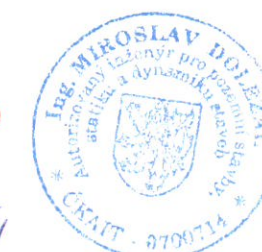

PROJEKTANT	Ing. Doležal	 KTS - Integra s.r.o. Jana Palacha 324 Pardubice IČO 47470330
KRESLIL		
INVESTOR	KOVOLIS HEDVÍKOV a.s. 538 43 Třemošnice	STUPEŇ DOK. společné ÚR a SP ZAK.Č 020214 DATUM 02.2014
STAVBA	PŘÍSTAVBA SKLADU HLINÍKU	
PROFESE	NÁZEV VÝKRESU Stavební Půdorys základů	MÉRITKO 1 : 100 Č.VÝKR. D1 01

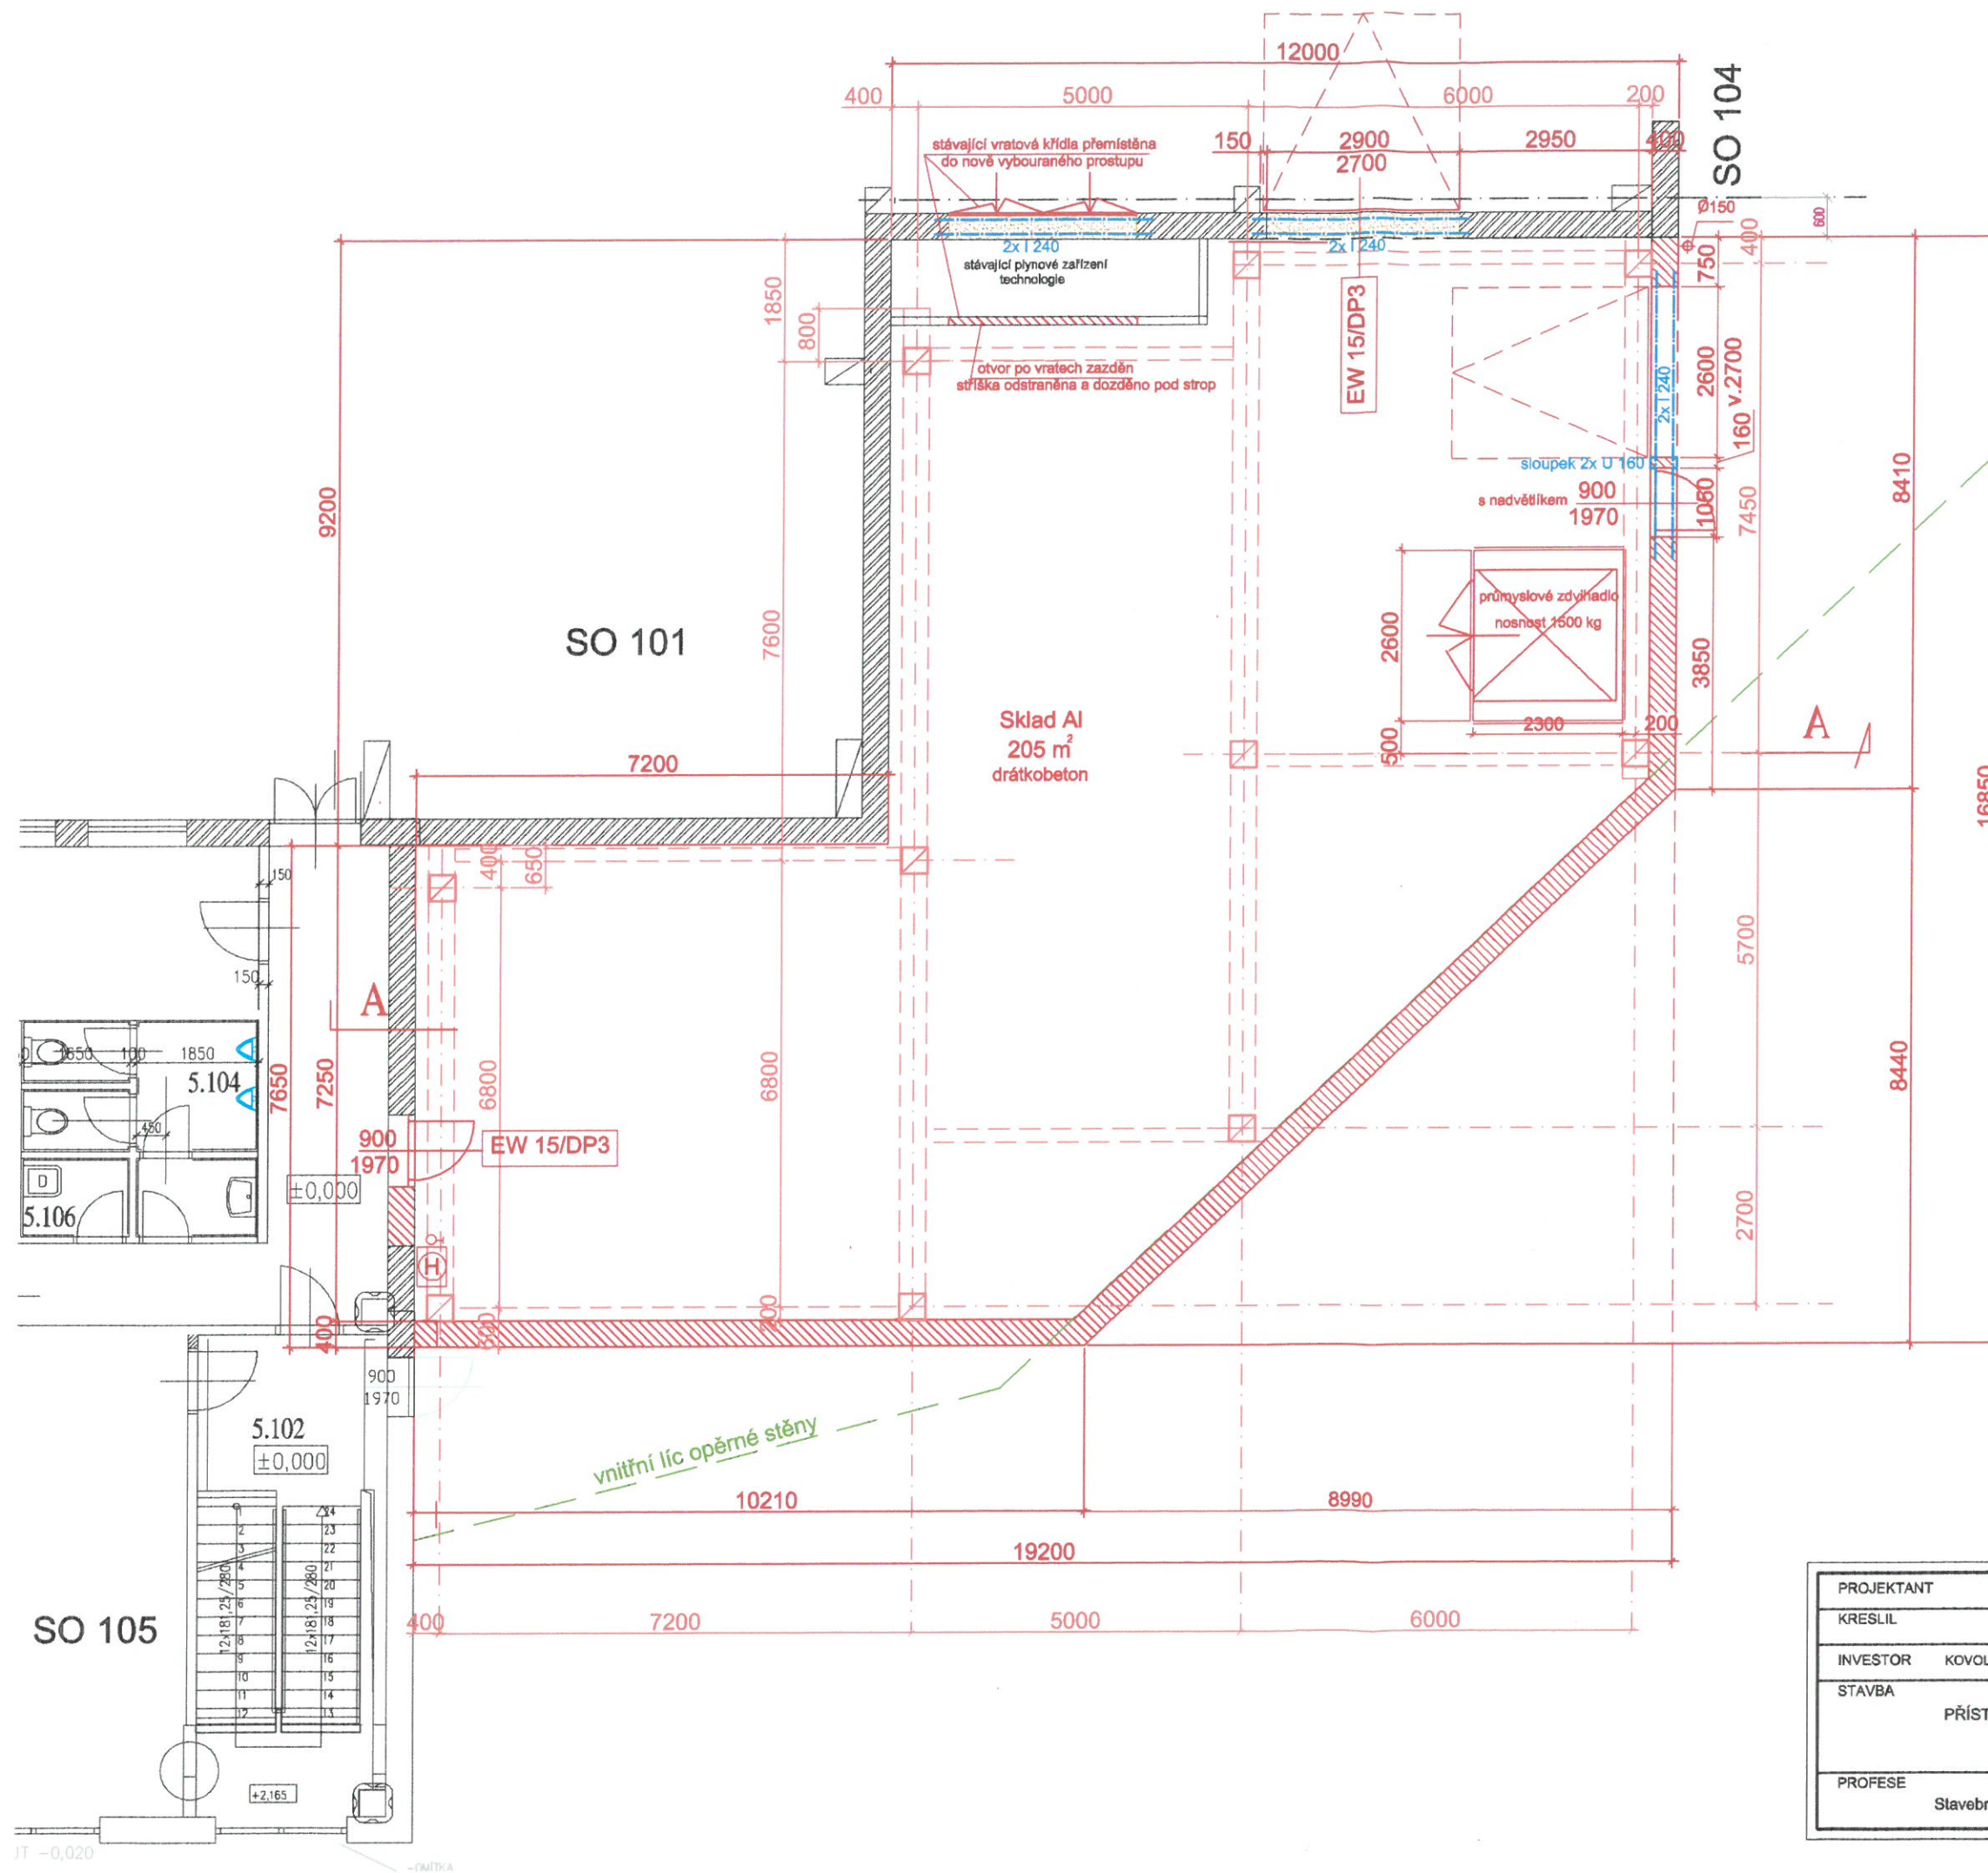

Zastavěná plocha 222 m²
Obestavěný prostor 2065 m³
Užitná plocha 412 m²

schvaluje se za podmínek rozhodnutí

odboru výstavby MěÚ Třemošnice

ze dne 17. XII. 14

1. st. u. dne 11475/14

za odbor výstavby


LEGENDA MATERIÁLŮ

-  stávající zdivo
-  cihelné zdivo, cihly porotherm na zdící pěnu dryfix
-  bourané zdivo
-  prefa dílce

SO 101, 104, 105 stávající objekty tlakové slévárny




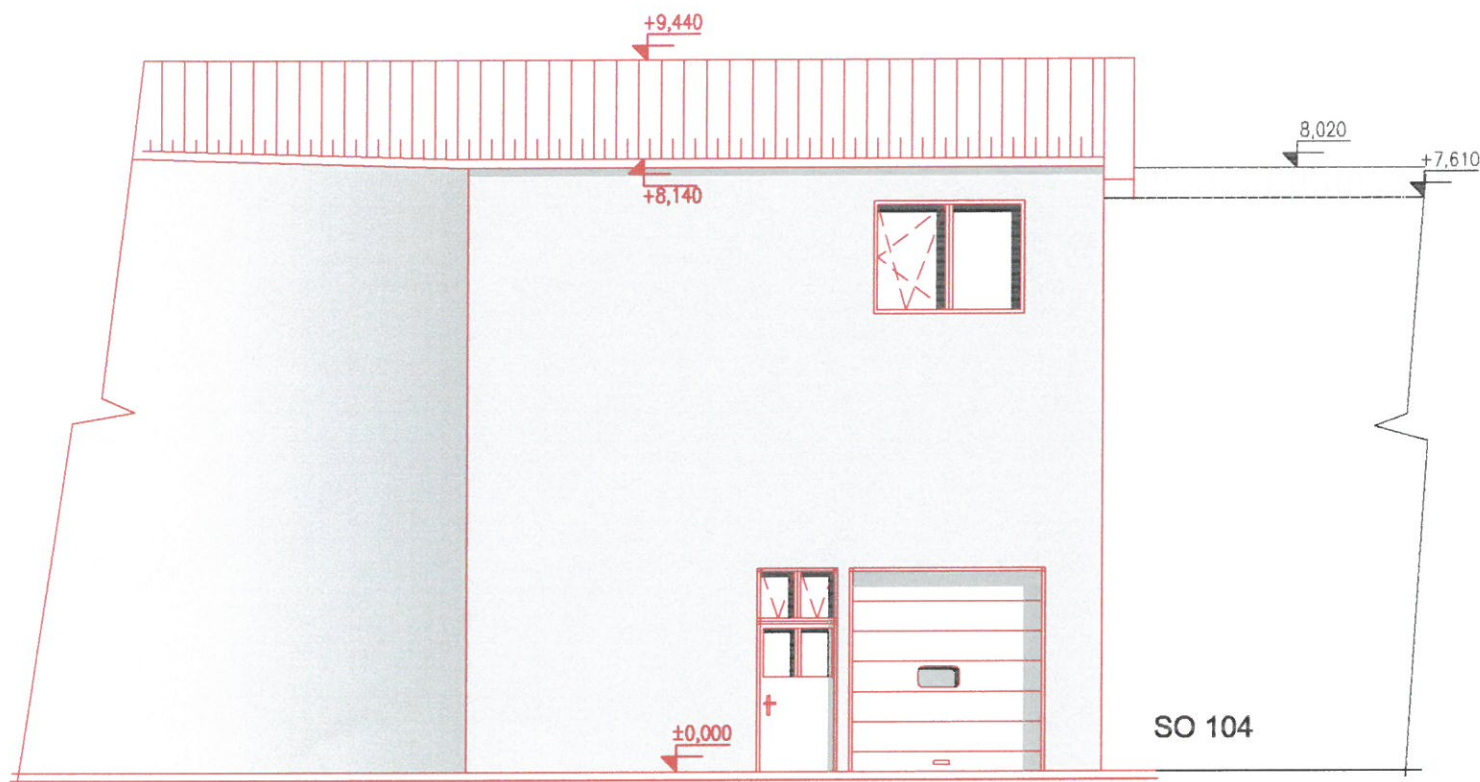
PROJEKTANT	Ing. Doležal		
KRESLIL			
INVESTOR	KOVOLIS HEDVÍKOV a.s. 538 43 Třemošnice		
STAVBA	PŘÍSTAVBA SKLADU HLINÍKU	STUPEŇ DOK.	společné ÚR a SP
		ZAK.Č	020214
		DATUM	02.2014
PROFESE	NÁZEV VÝKRESU	MĚŘÍTKO	Č.VÝKR.
Stavební	Půdorys 1.NP	1 : 100	D1 02

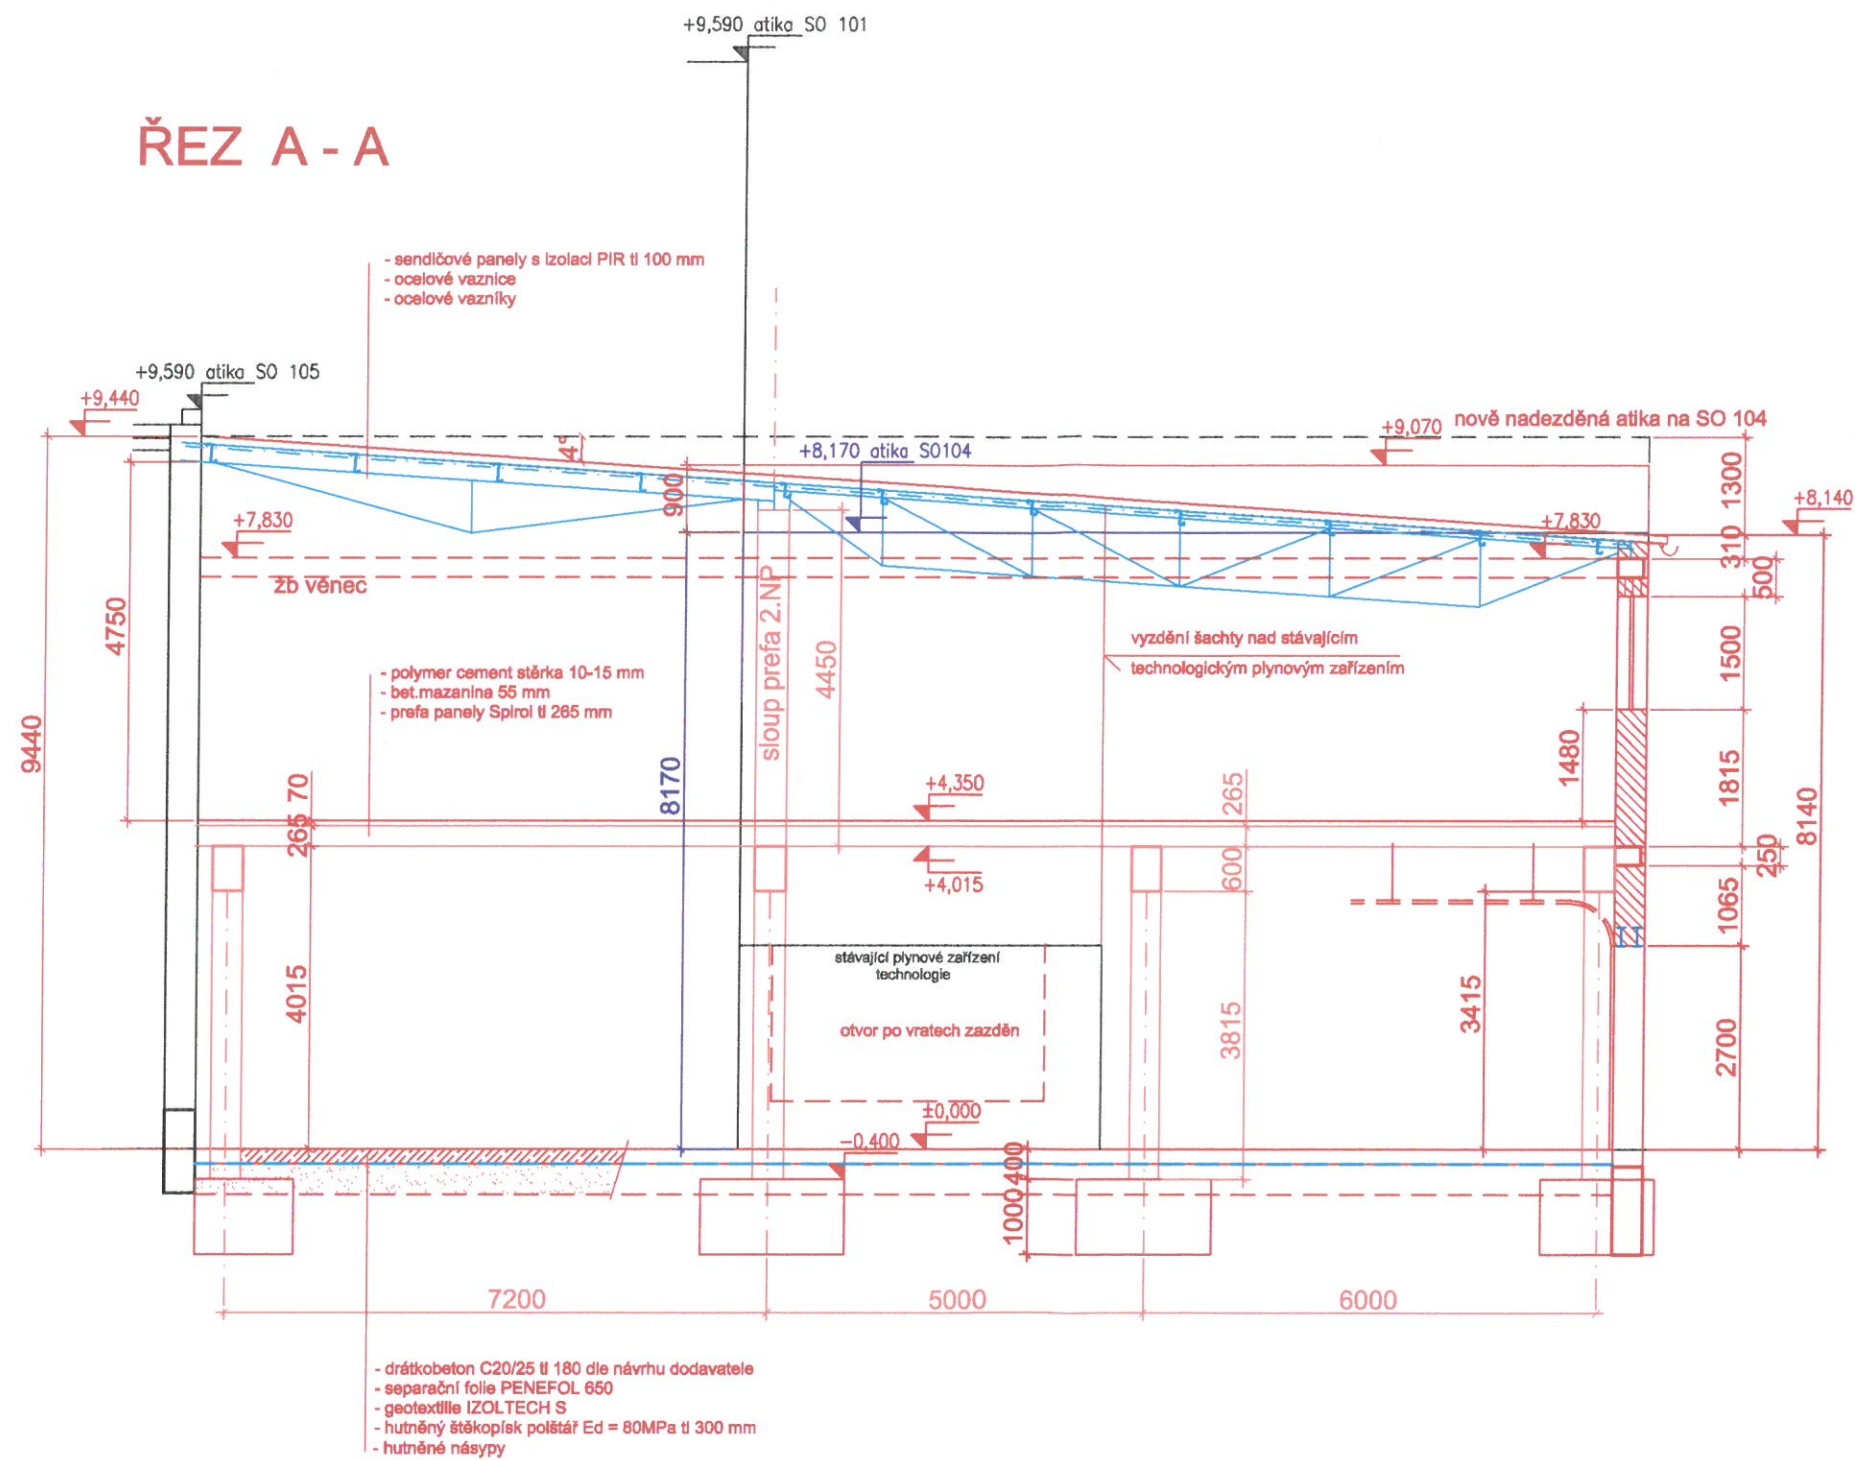

schvaluje se za podmínek roznošení
odboru výstavby MěÚ Třemošnice
ze dne 17. XII. 14
11 475 / 14
za odbor výstavby



PROJEKTANT	Ing Doležal		KTS - Integra s.r.o. Jana Palacha 324 Pardubice
KRESLIL			IČO 47470330
INVESTOR	KOVOLIS HEDVÍKOV a.s. 538 43 Třemošnice		
STAVBA	PŘÍSTAVBA SKLADU HLINÍKU		
PROFESÉ	Stavební	NÁZEV VÝKRESU	Příčný řez A - A
		MĚŘÍTKO	1 : 100
		Č.VÝKR.	D1 04




schvaluje se za podmínek rozhodnutí
odboru výstavby MěÚ Třemošnice
ze dne 7 XII 14
čl. st. 1475/14


Klempířské výrobky plech Lindap nebo obdobné tl 0,65 mm barva exteriér modrá RAL 5010

Omítky vnější vápenné barva světlá odstín dle stávajícího objektu

Okna, dveře, vrata plastová, bílá



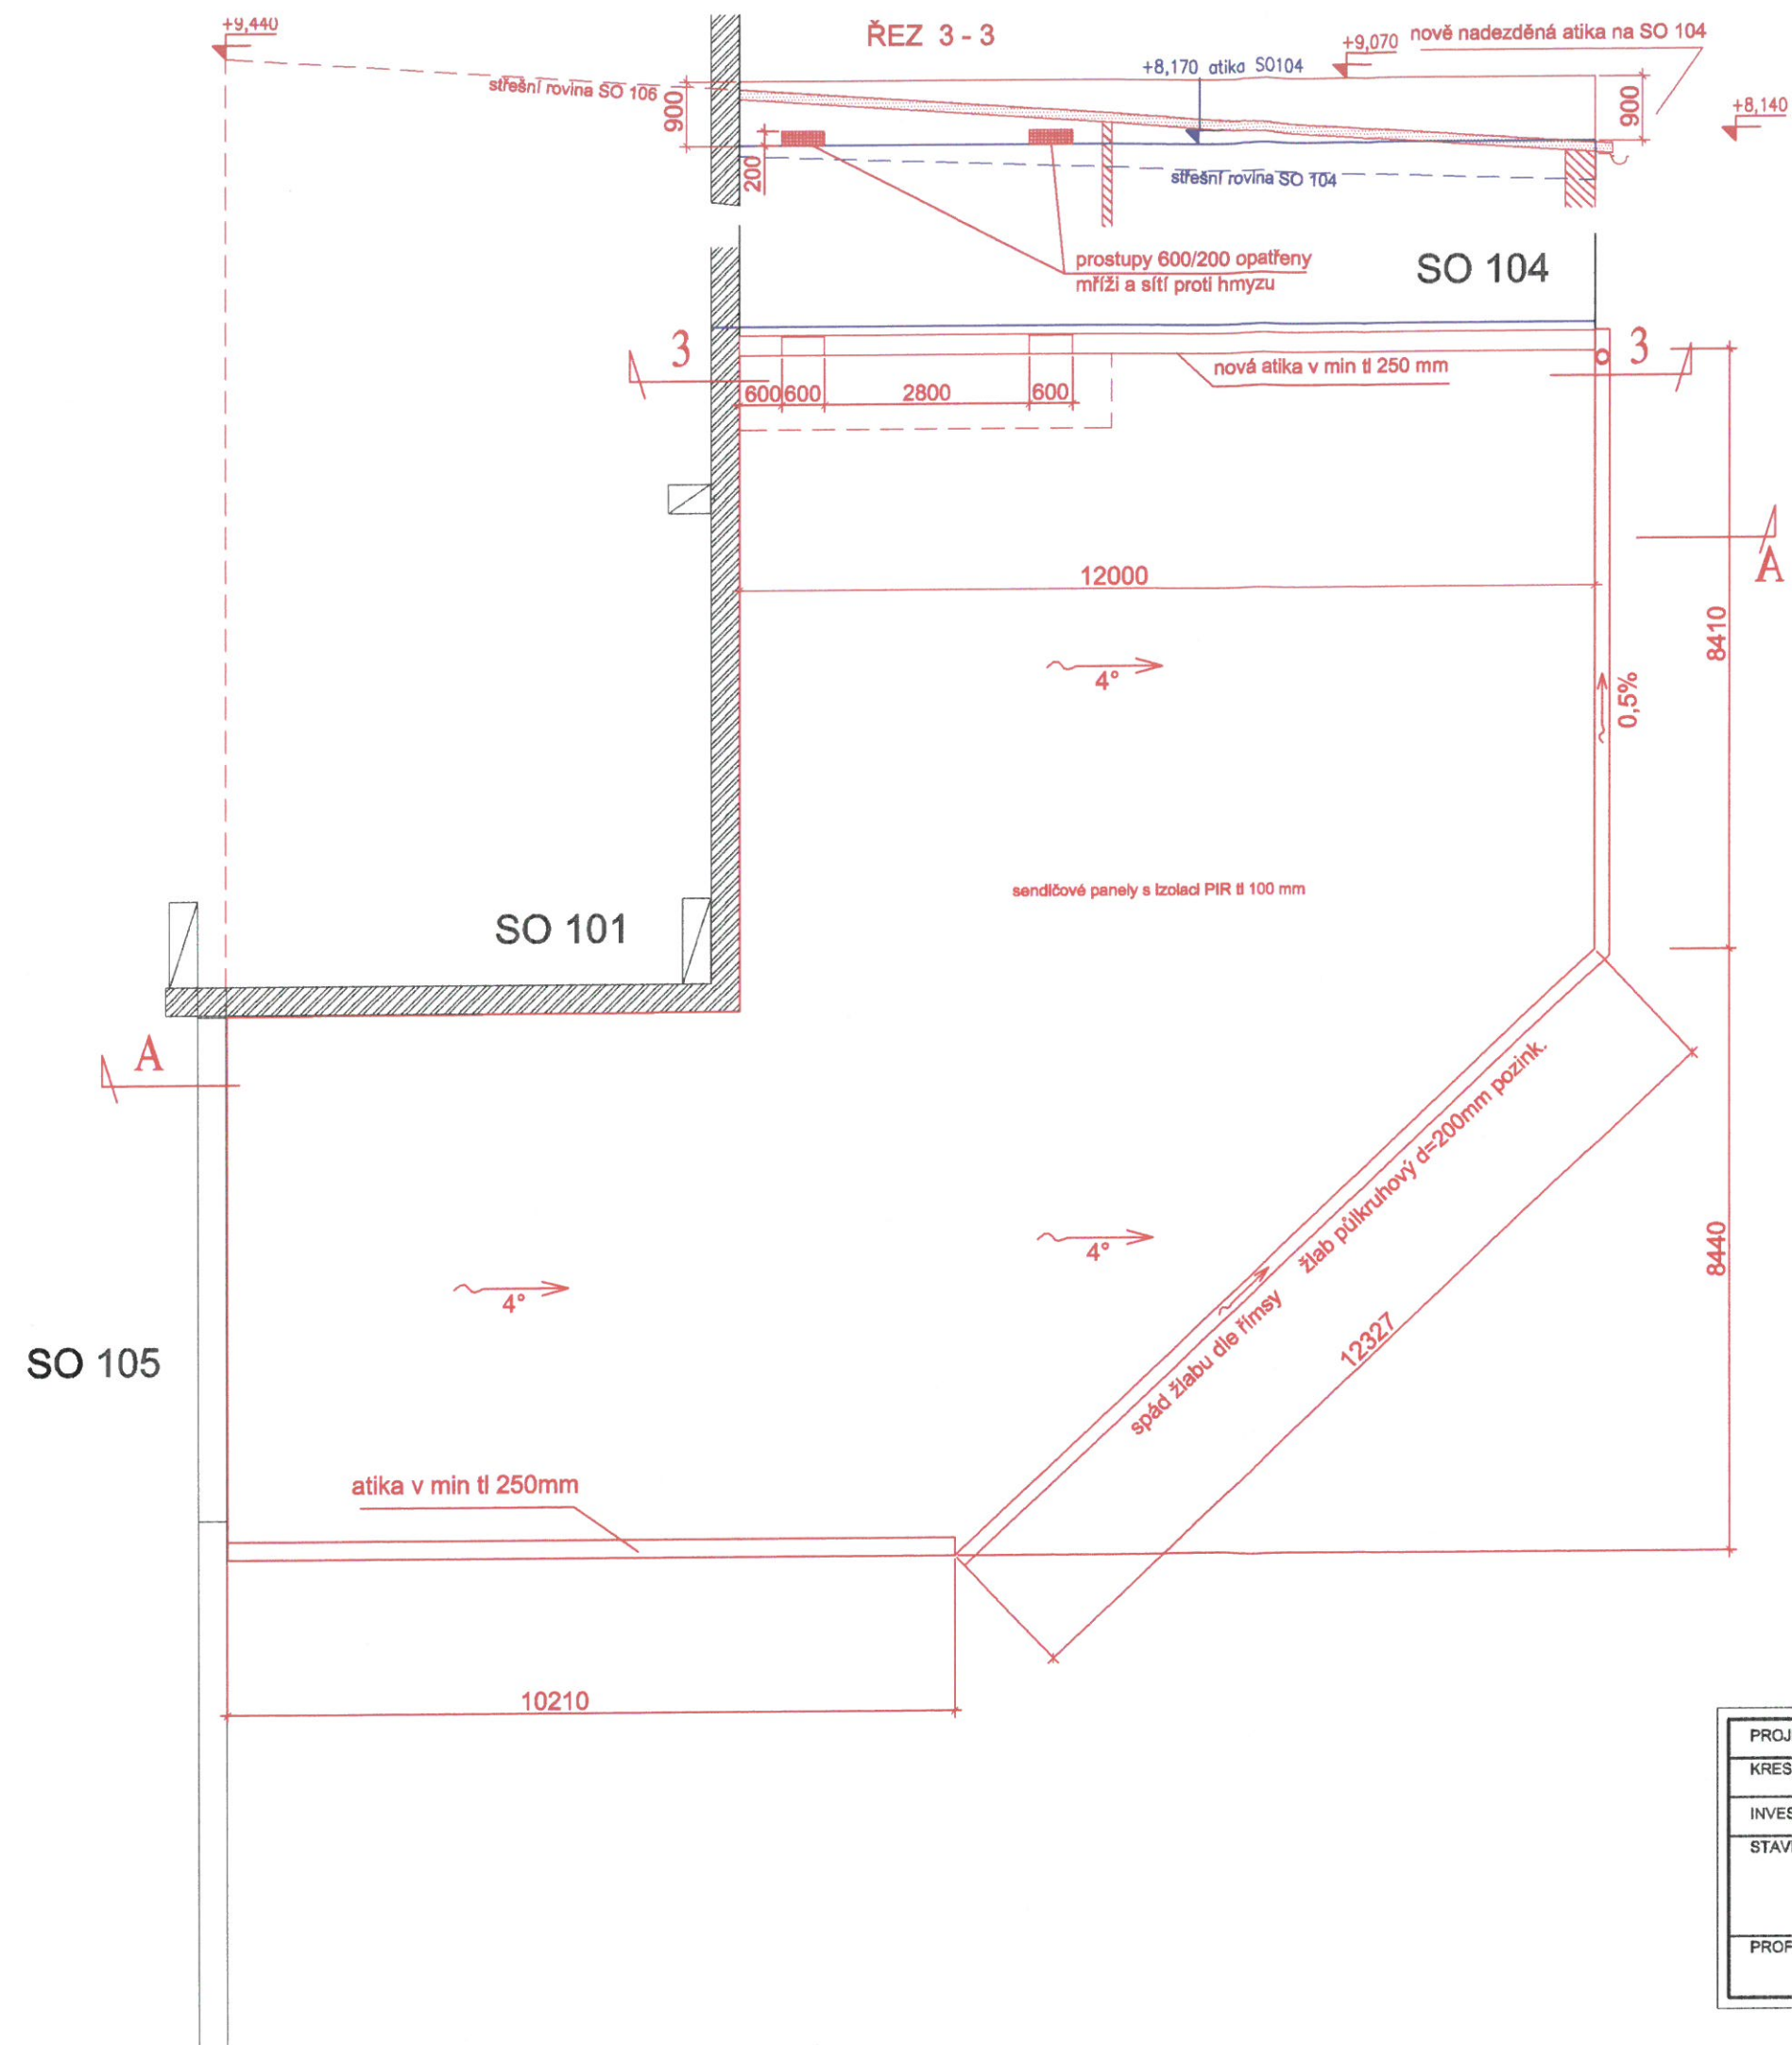

PROJEKTANT	Ing Doležal		KTS - Integra s.r.o. Jana Palacha 324 Pardubice IČO 47470330
KRESLIL			
INVESTOR	KOVOLIS HEDVÍKOV a.s. 538 43 Třemošnice		
STAVBA	PŘÍSTAVBA SKLADU HLINÍKU	STUPEŇ DOK.	společné ÚR a SP
		ZAK.Č	020214
		DATUM	02.2014
PROFESE	NÁZEV VÝKRESU	MĚŘÍTKO	Č.VÝKR.
Stavební	Pohled na vstupní část	1 : 100	D1 05




schvaluje se za podmínek rozhodnutí
odboru výstavby MěÚ Třemošnice
ze dne 12. XII. 14
tj. st. 11475/14
za odbor výstavby


LEGENDA MATERIÁLŮ

-  stávající zdivo
-  cihelné zdivo, cihly porotherm
na zdící pěnu dryfix


SO 101, 104, 105 stávající objekty tlakové slévárny




PROJEKTANT	Ing Doležal		KTS - Integra s.r.o. Jana Palacha 324 Pardubice	
KRESLIL			IČO 47470330	
INVESTOR	KOVOLIS HEDVÍKOV a.s. 538 43 Třemošnice			
STAVBA	PŘÍSTAVBA SKLADU HLINÍKU		STUPEŇ DOK.	společné ÚR a SP
			ZAK.Č	020214
			DATUM	02.2014
PROFESE	NÁZEV VÝKRESU	MĚŘÍTKO	Č.VÝKR.	
Stavební	Půdorys střechy	1 : 100	D1 06	

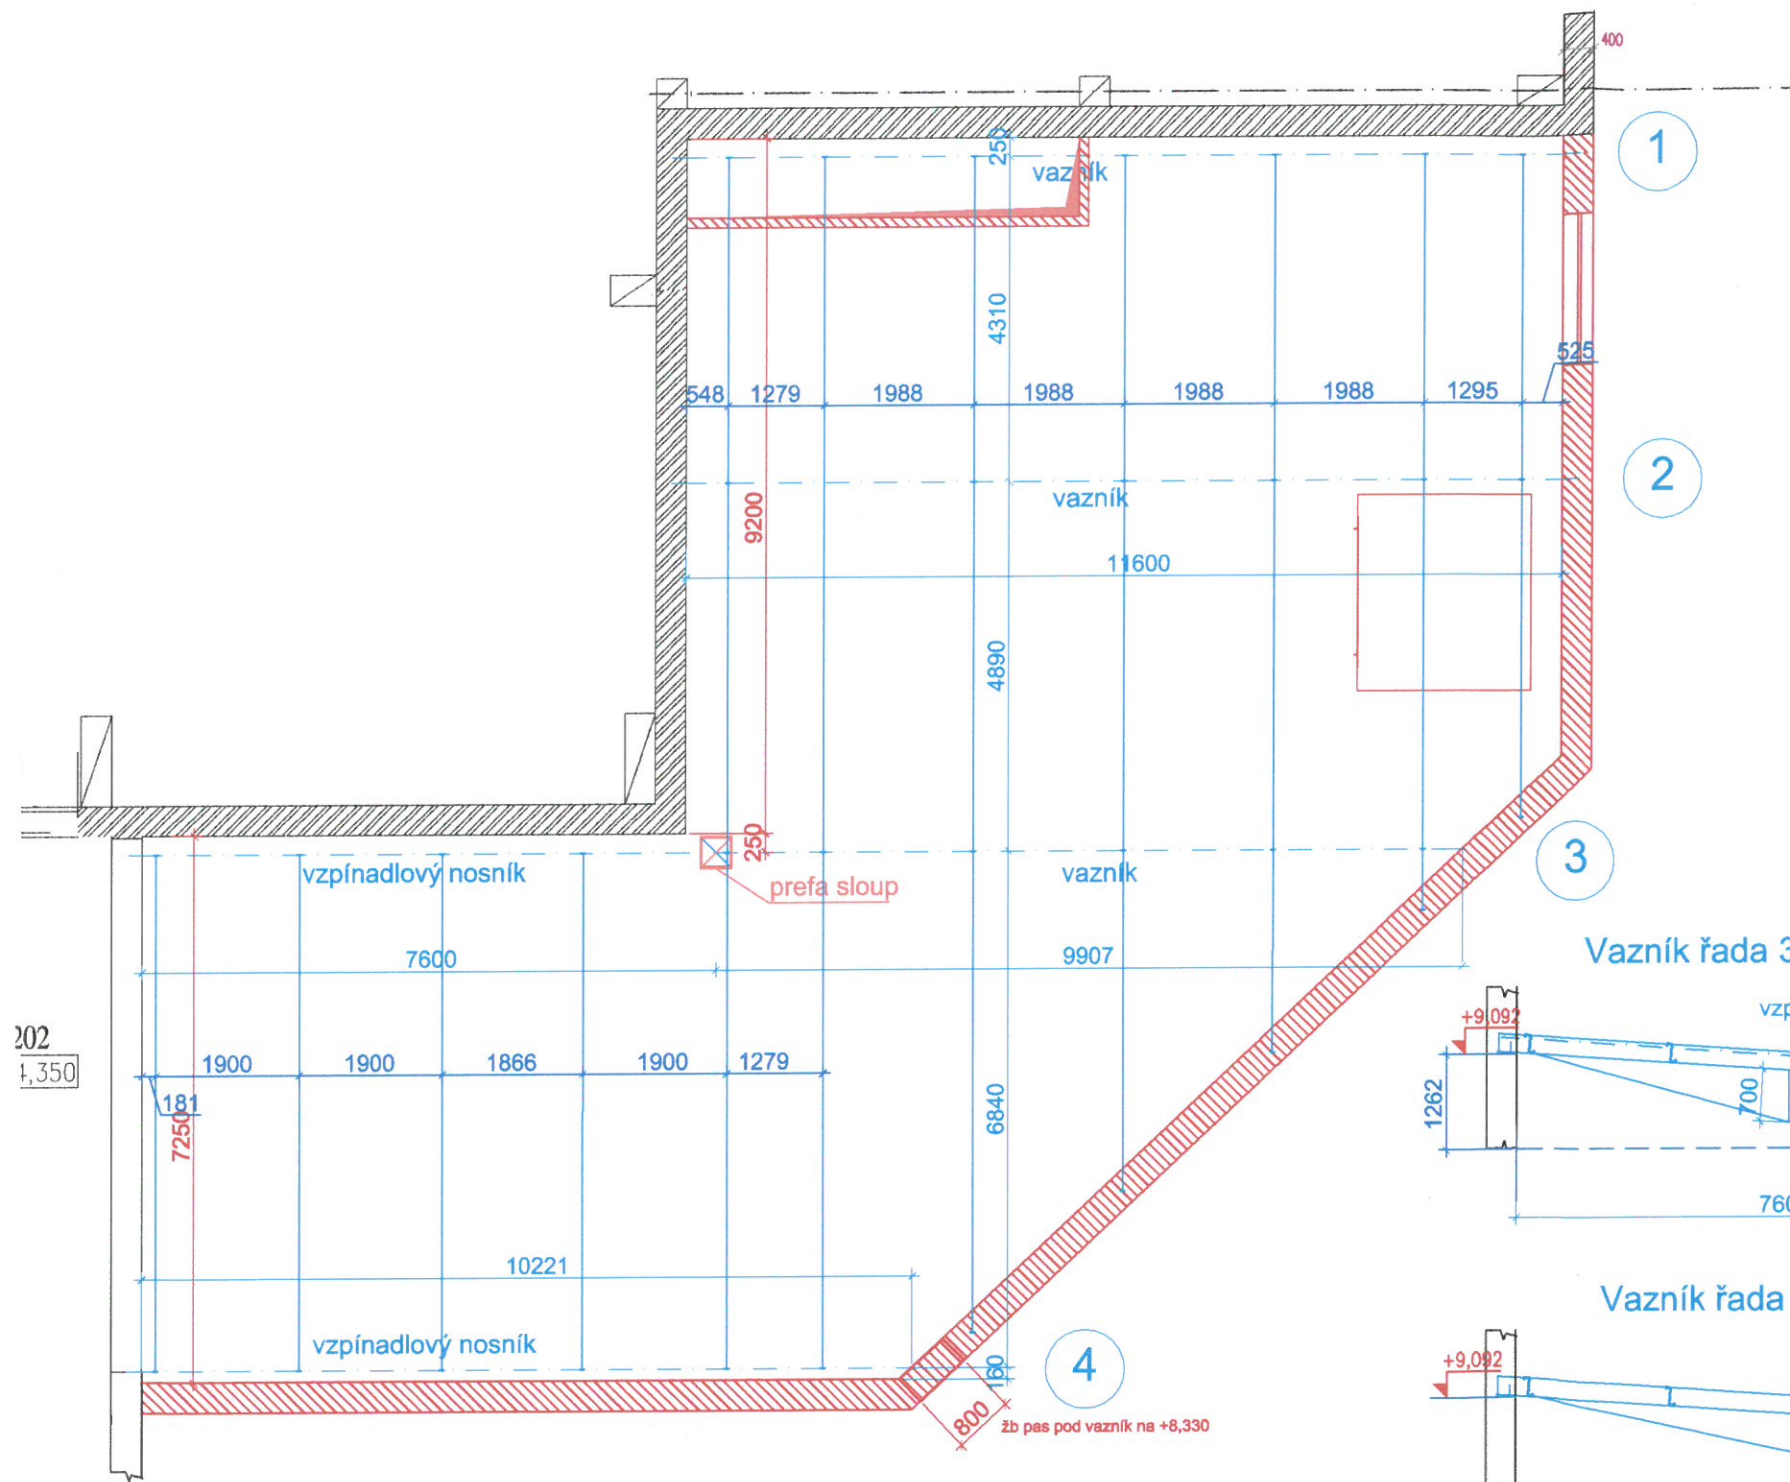


Vazník řada 1 a 2

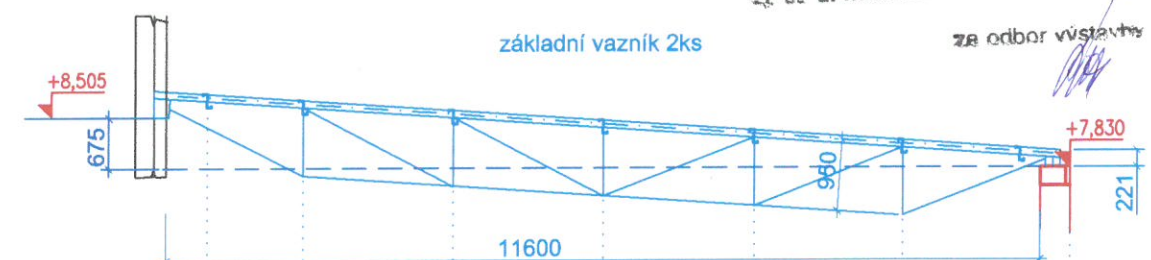

Vazník řada 3

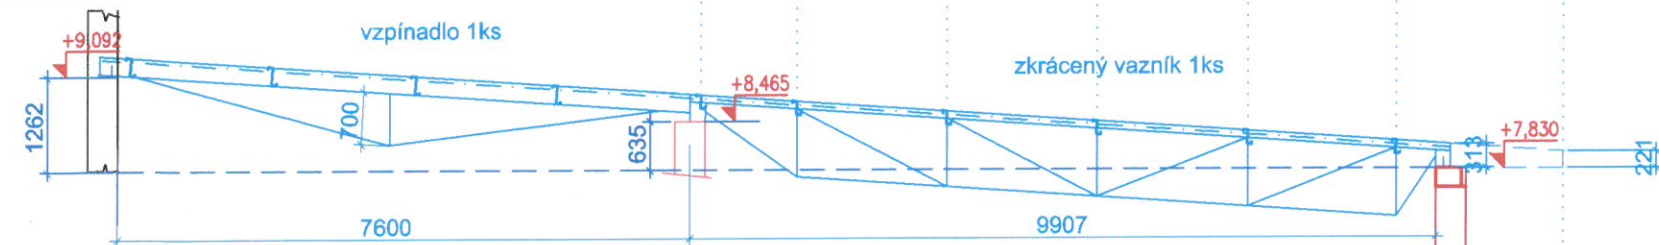

Vazník řada 4

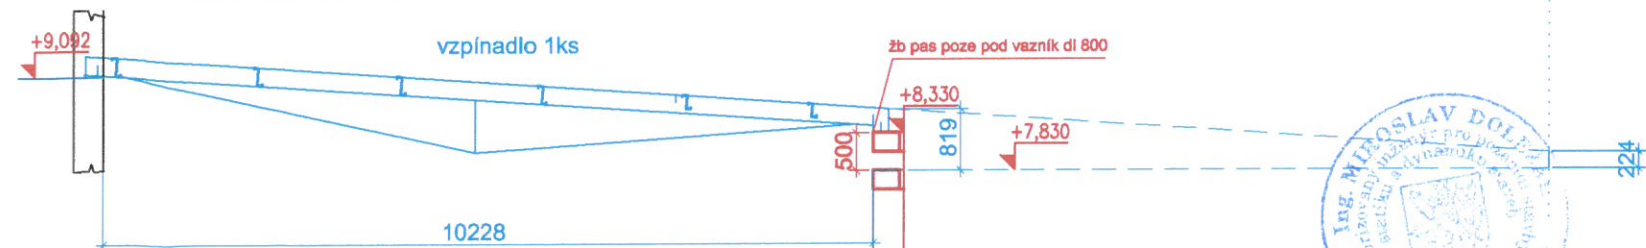


Vaznice pozink ocel S420 Z 262.20

Vazníky ocel S 235, jakty 60/60/4 až 120/120/5 povrch RAL 5010 modrá

schvaluje se za podmínek rozhodnutí
odboru výstavby MěÚ Třemošnice
ze dne 11. XII. 14
11475/14
st. u.

za odbor výstavby



PROJEKTANT	Ing Doležal		KTS - Integra s.r.o. Jana Palacha 324 Pardubice	
KRESLIL			IČO 47470330	
INVESTOR	KOVOLIS HEDVÍKOV a.s. 538 43 Třemošnice			
STAVBA	PŘÍSTAVBA SKLADU HLINÍKU		STUPEŇ DOK.	společné ÚR a SP
ZAK.Č			020214	
DATUM			02.2014	
PROFESIE	NÁZEV VÝKRESU	MĚŘÍTKO	Č.VÝKR.	D1 07
Stavební	Ocelové konstrukce střechy	1 : 100		