




PF 1 KM 0.0378

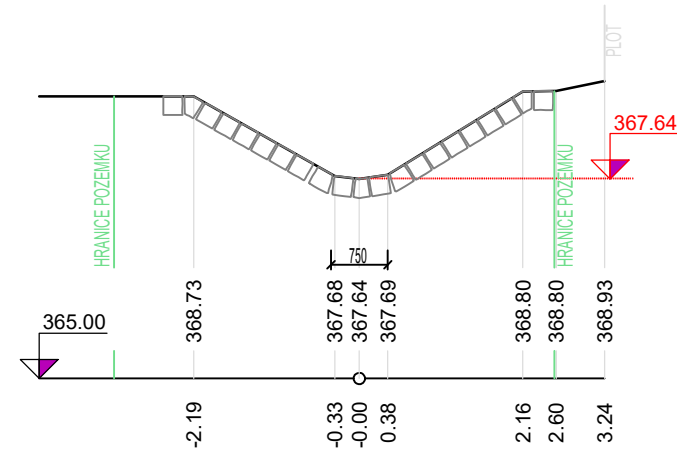

PF 4 KM 0.0887

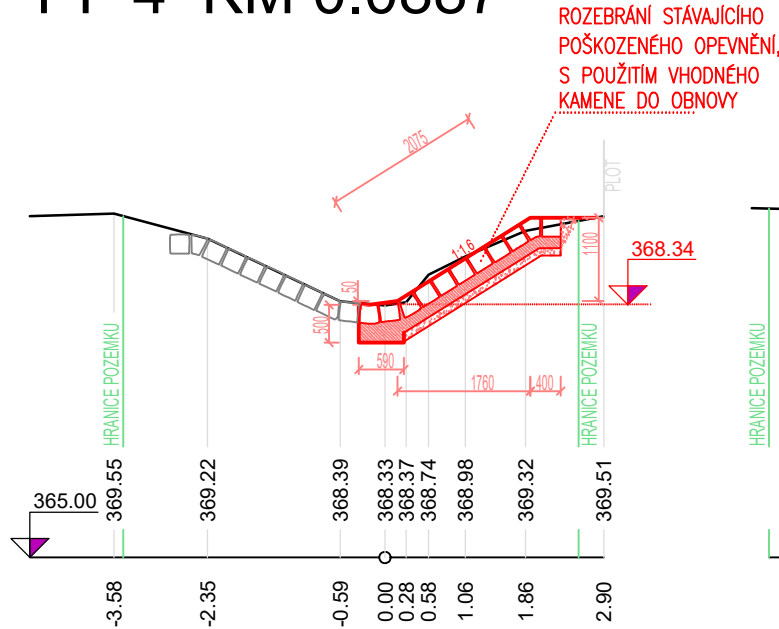


PF 7 KM 0.1077

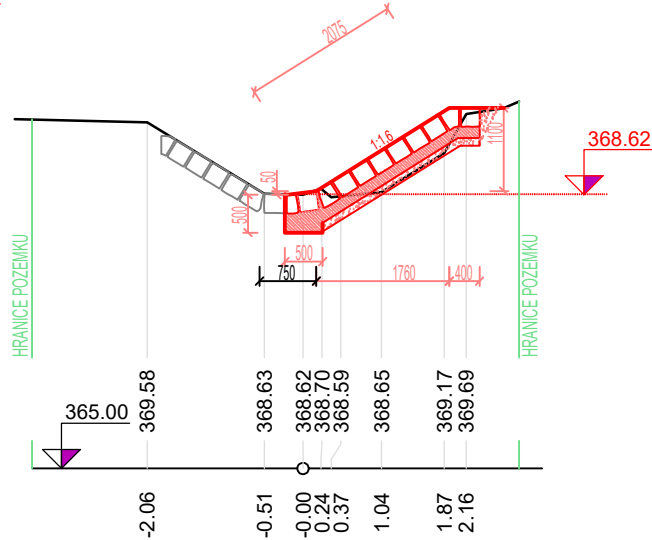


VZOROVÝ ŘEZ (1 : 50)

ROZEBRÁNÍ STÁVAJÍCÍHO POŠKOZENÉHO OPEVNĚNÍ, S POUŽITÍM VHDNÉHO KAMENE DO OBNOVY – KAMENNÁ DLAŽBA TL. 25 cm DO BETONOVÉHO LOŽE TL. 15 cm A ŠTĚRKOPISKOVÉ FILTRAČNÍ VRSTVY TL. 10 cm



PF 2 KM 0.0535

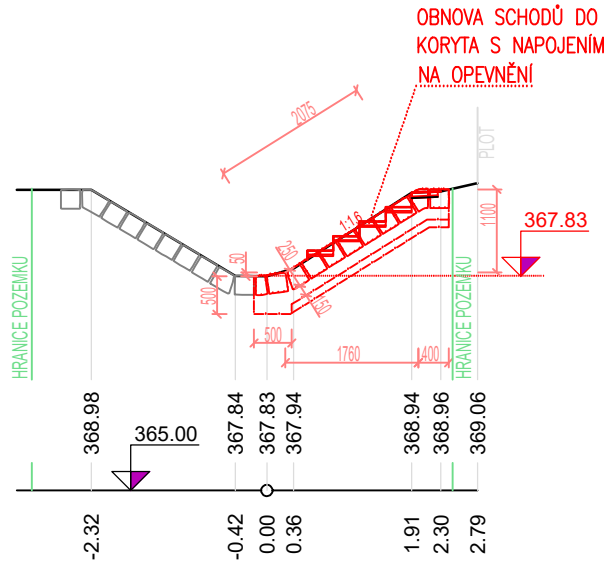


PF 5 KM 0.0925

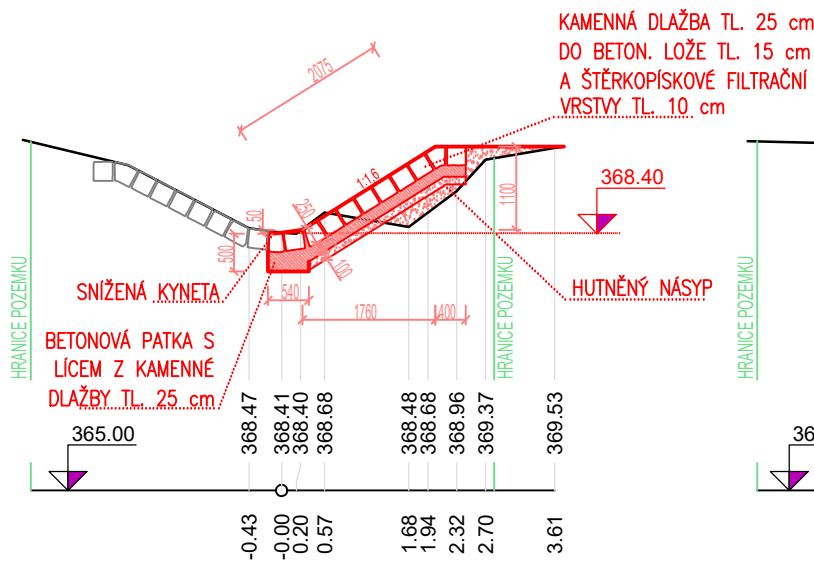


PF 8 KM 0.1097

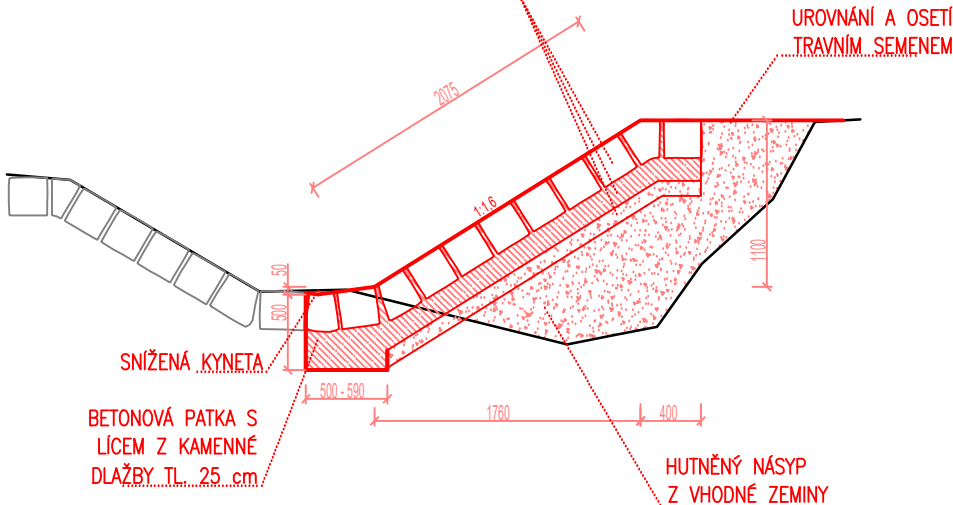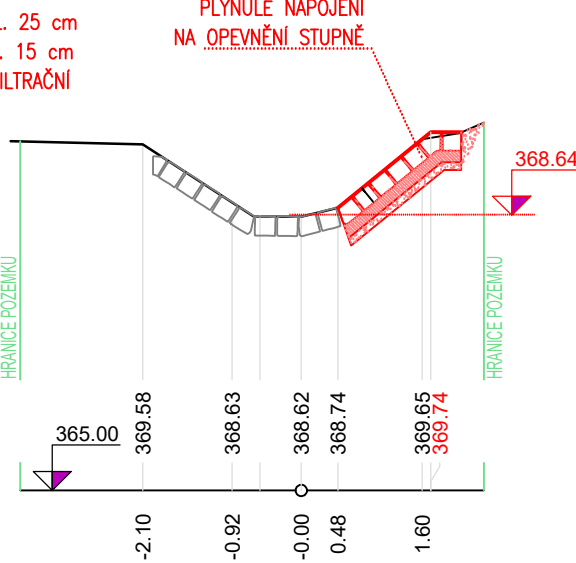

PF 3 KM 0.0740

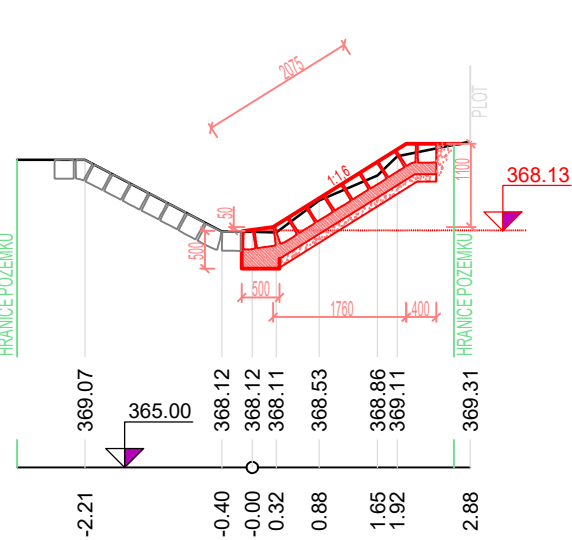


PF 6 KM 0.1019

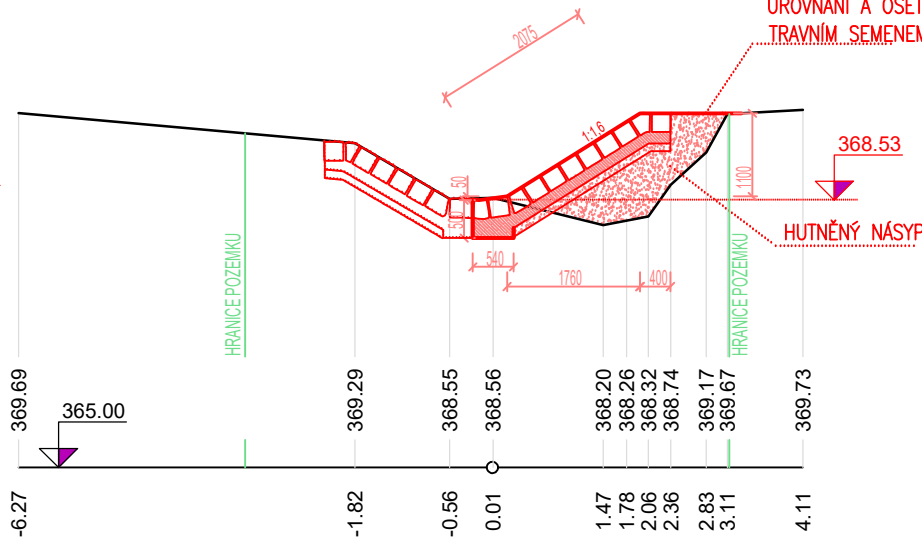

VÝŠKOVÝ SYSTÉM BALT PO VYROVNÁNÍ  
SOUŘADNÝ SYSTÉM JTSK  
KÓTOVÁNO V MM

FORMÁT 2 A4

Ved. odd. proj.		Ing. Petr VÁVRA		Autor. ing.		Ing. Petr VÁVRA		 <div>Povodí Labe, státní podnik Vita Nejedlého 951/8 Slezské Předměstí 500 03 Hradec Králové</div>	
Zodp. proj.		Ing. Miroslava RAKOVÁ		Kreslil		Ing. Miroslava RAKOVÁ			
Kraj: Středočeský		Obec: Opatovice		K.Ú.: Opatovice u Zbýšova					
Investor: Povodí Labe, státní podnik									
Název akce:									
79_Klejnárka, Zbýšov, obnova opevnění v ř. km 33,050 - 33,150									
Příloha:									
Příčné řezy									
								Datum	únor 2025
								Stupeň	ZD
								Pořadové číslo	3732
								Číslo stavby 129251005	Č. přílohy  <b>C.2</b>
								Měřítko 1 : 100	