


Informativní zákres sítí **elektro** k žádosti 26355393

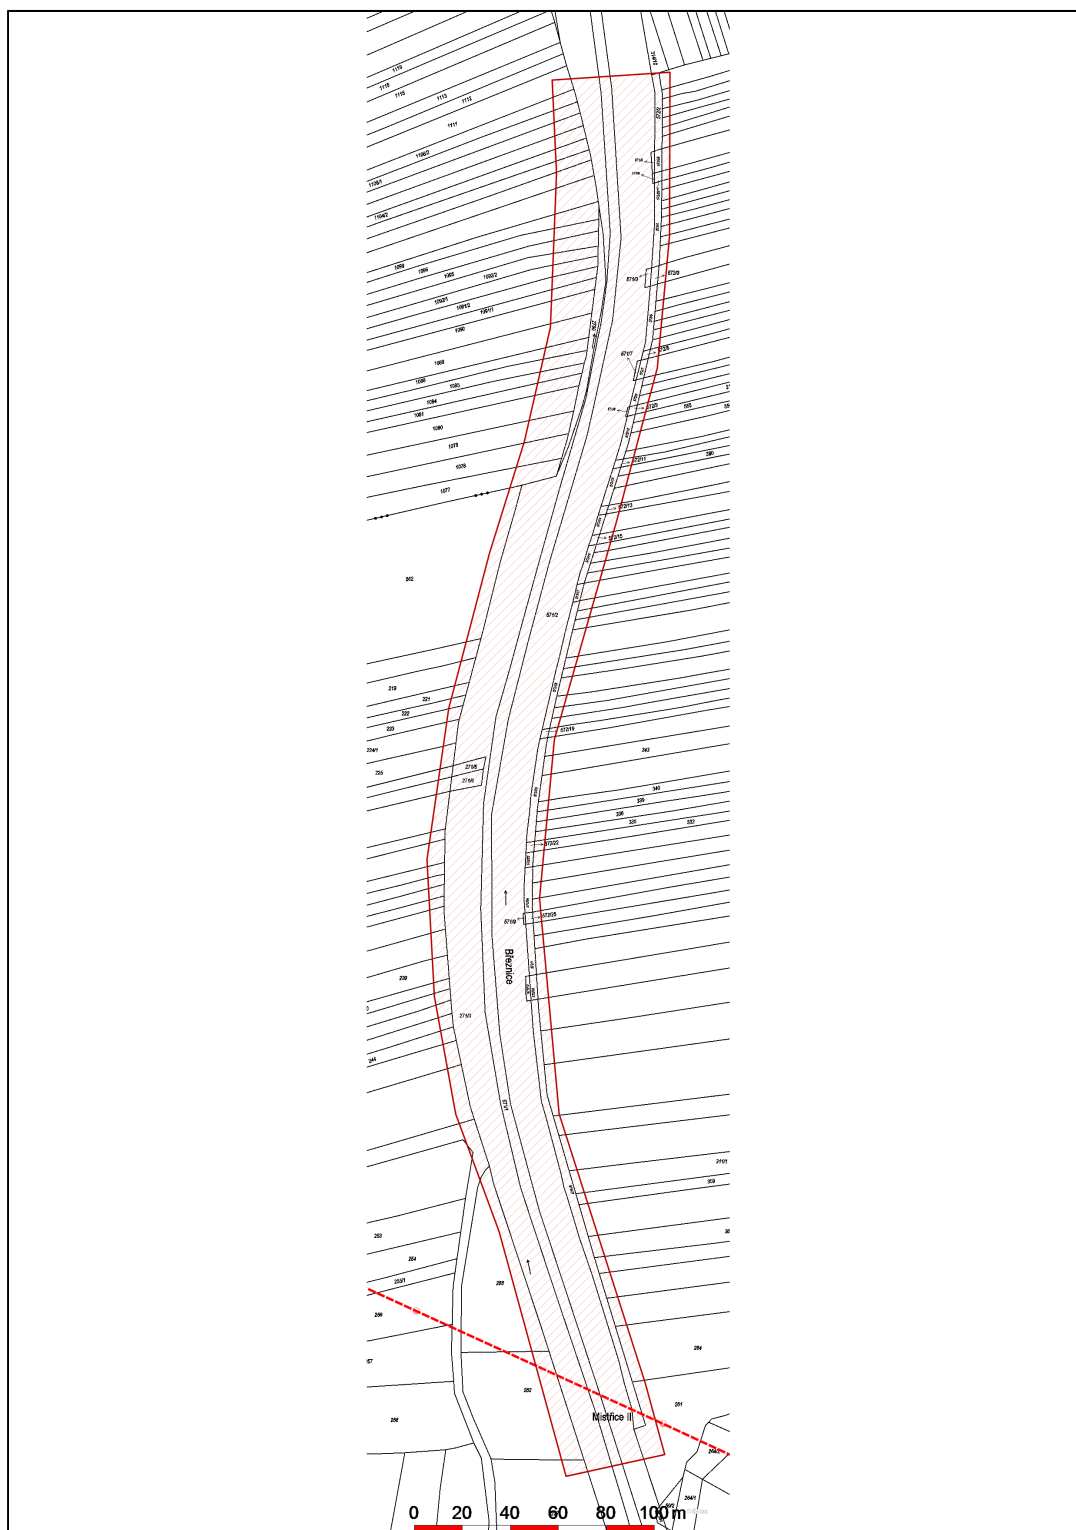

Datum 30.01.2025