




PF 7 - KM 4.723



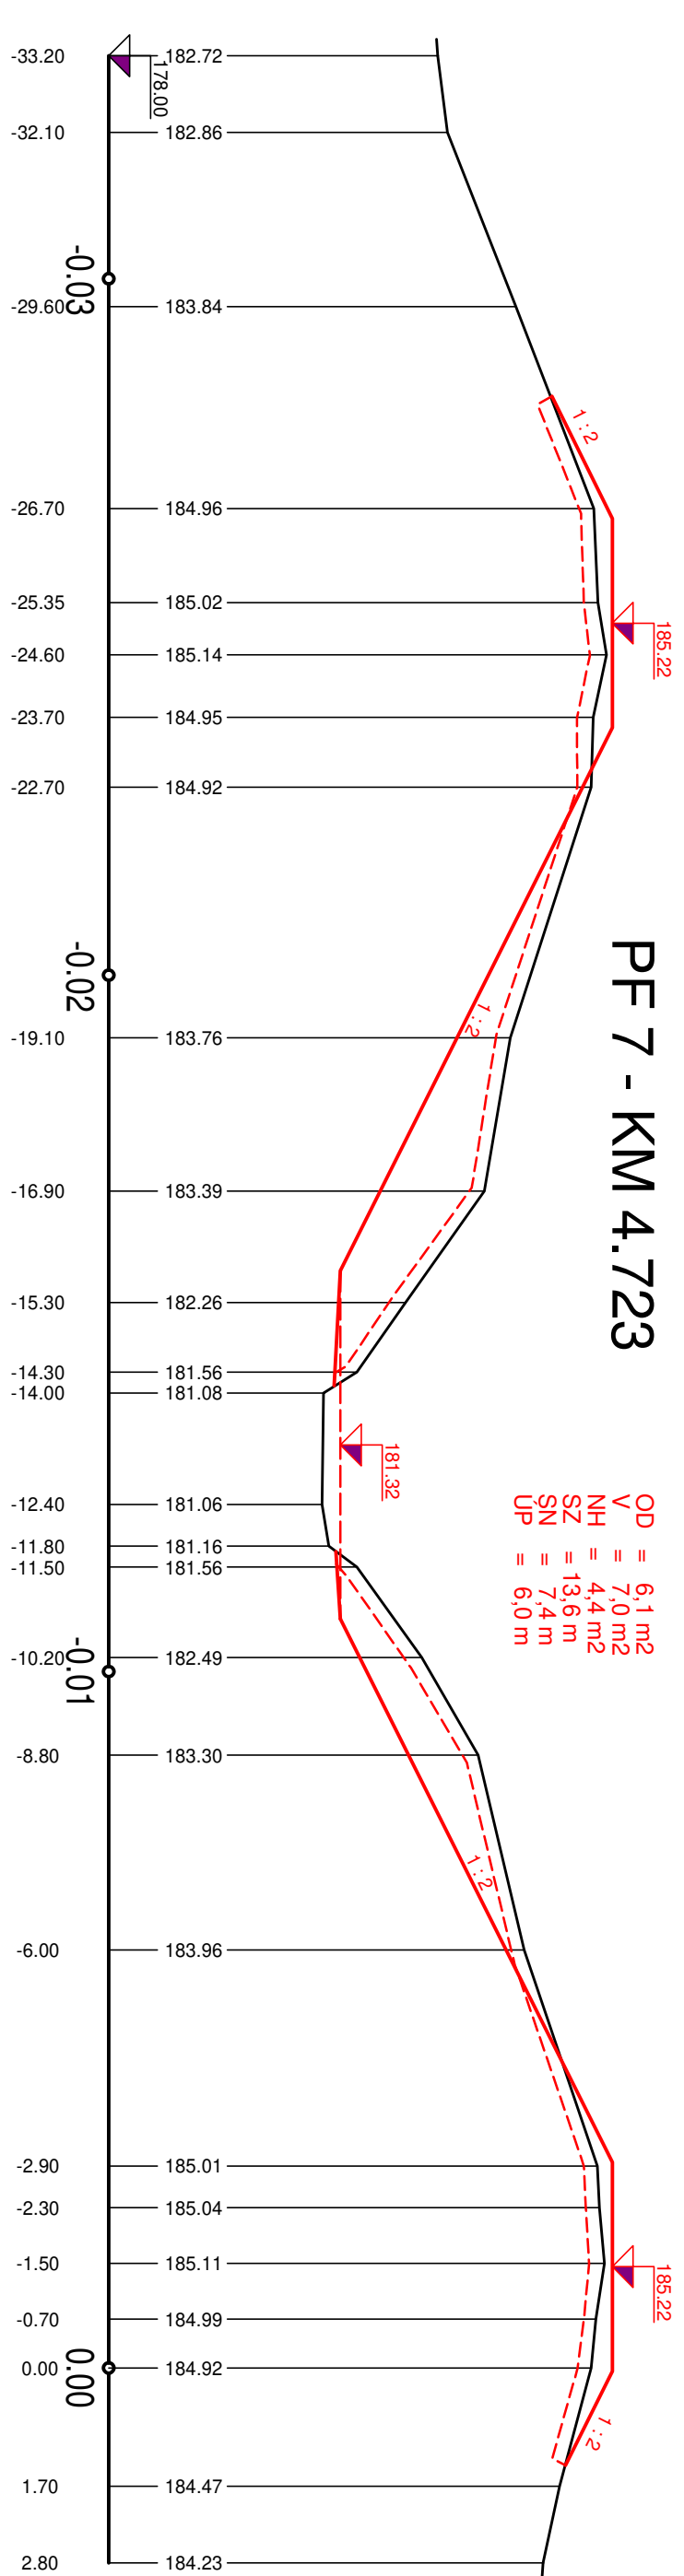



PF 8 - KM 4.792

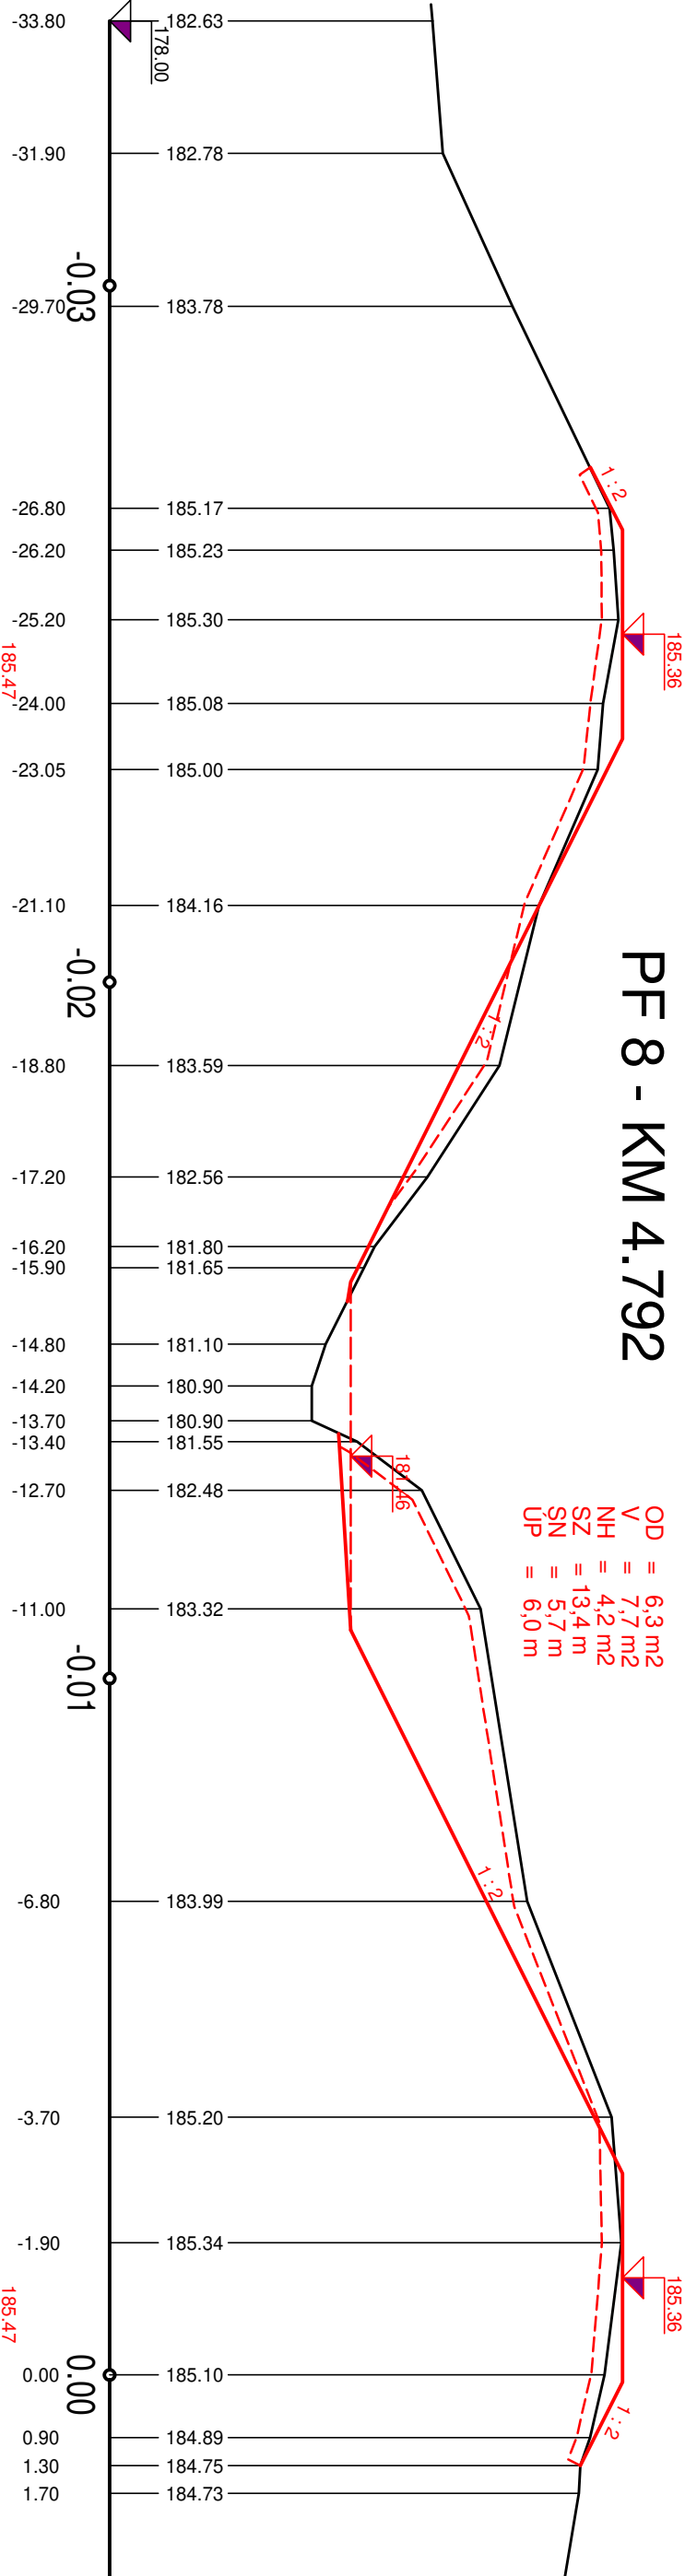

PF 9 - KM 4.846

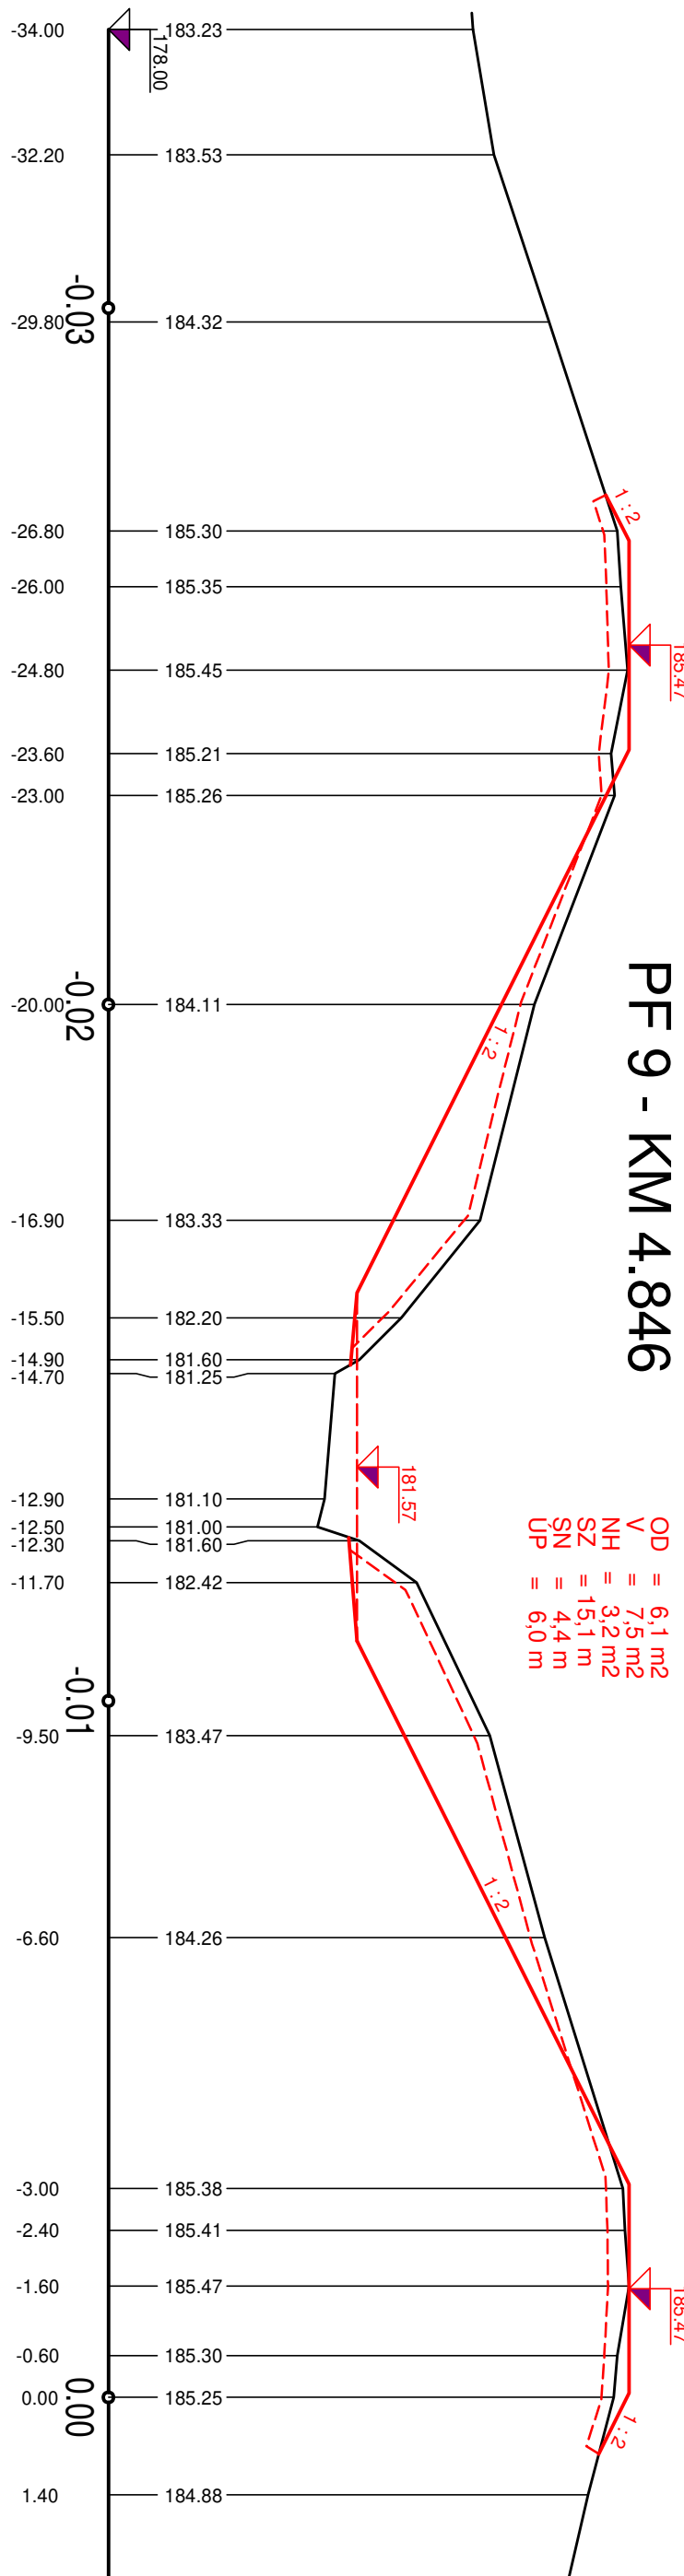

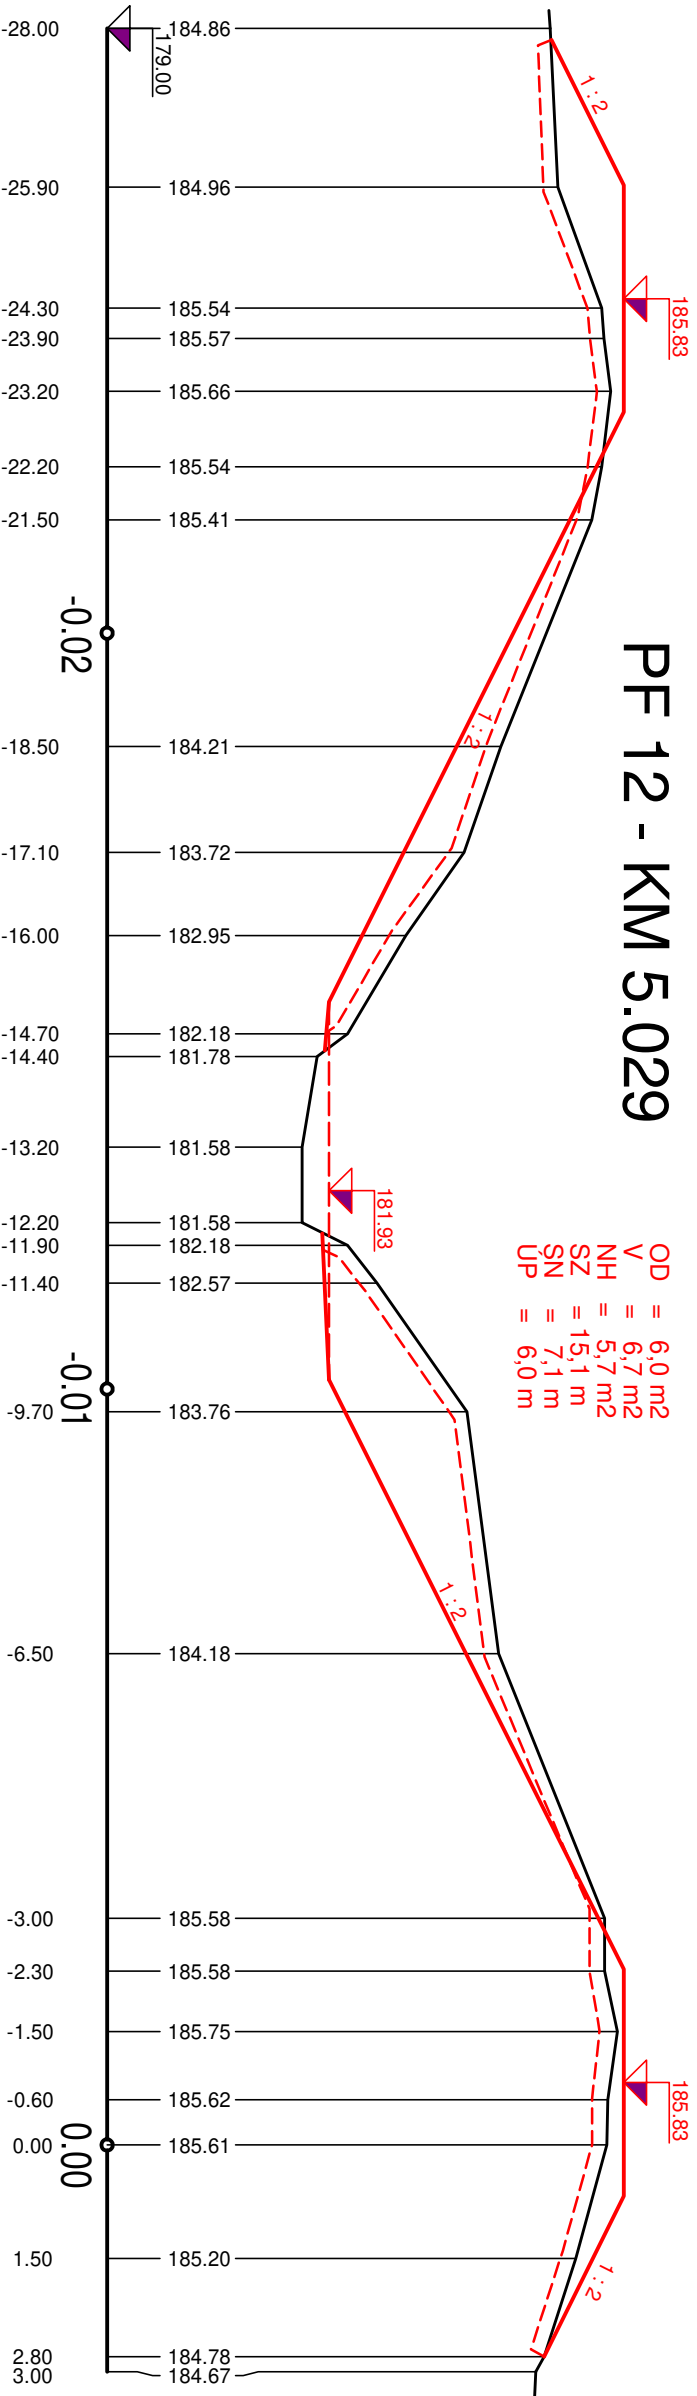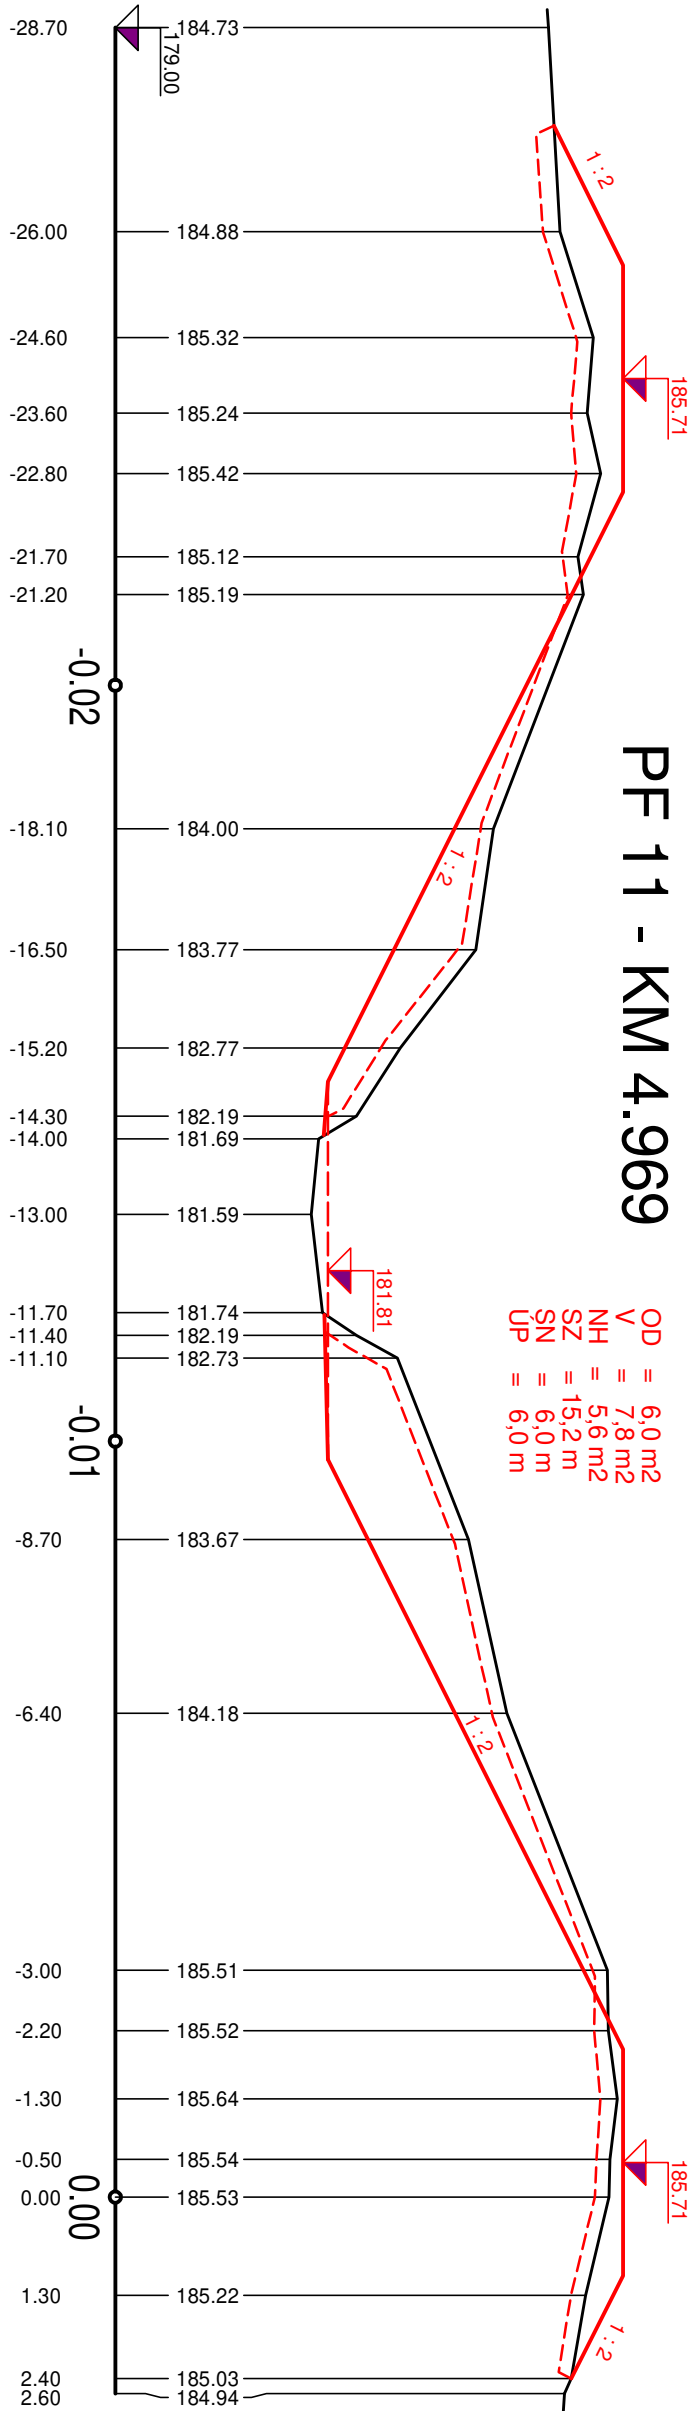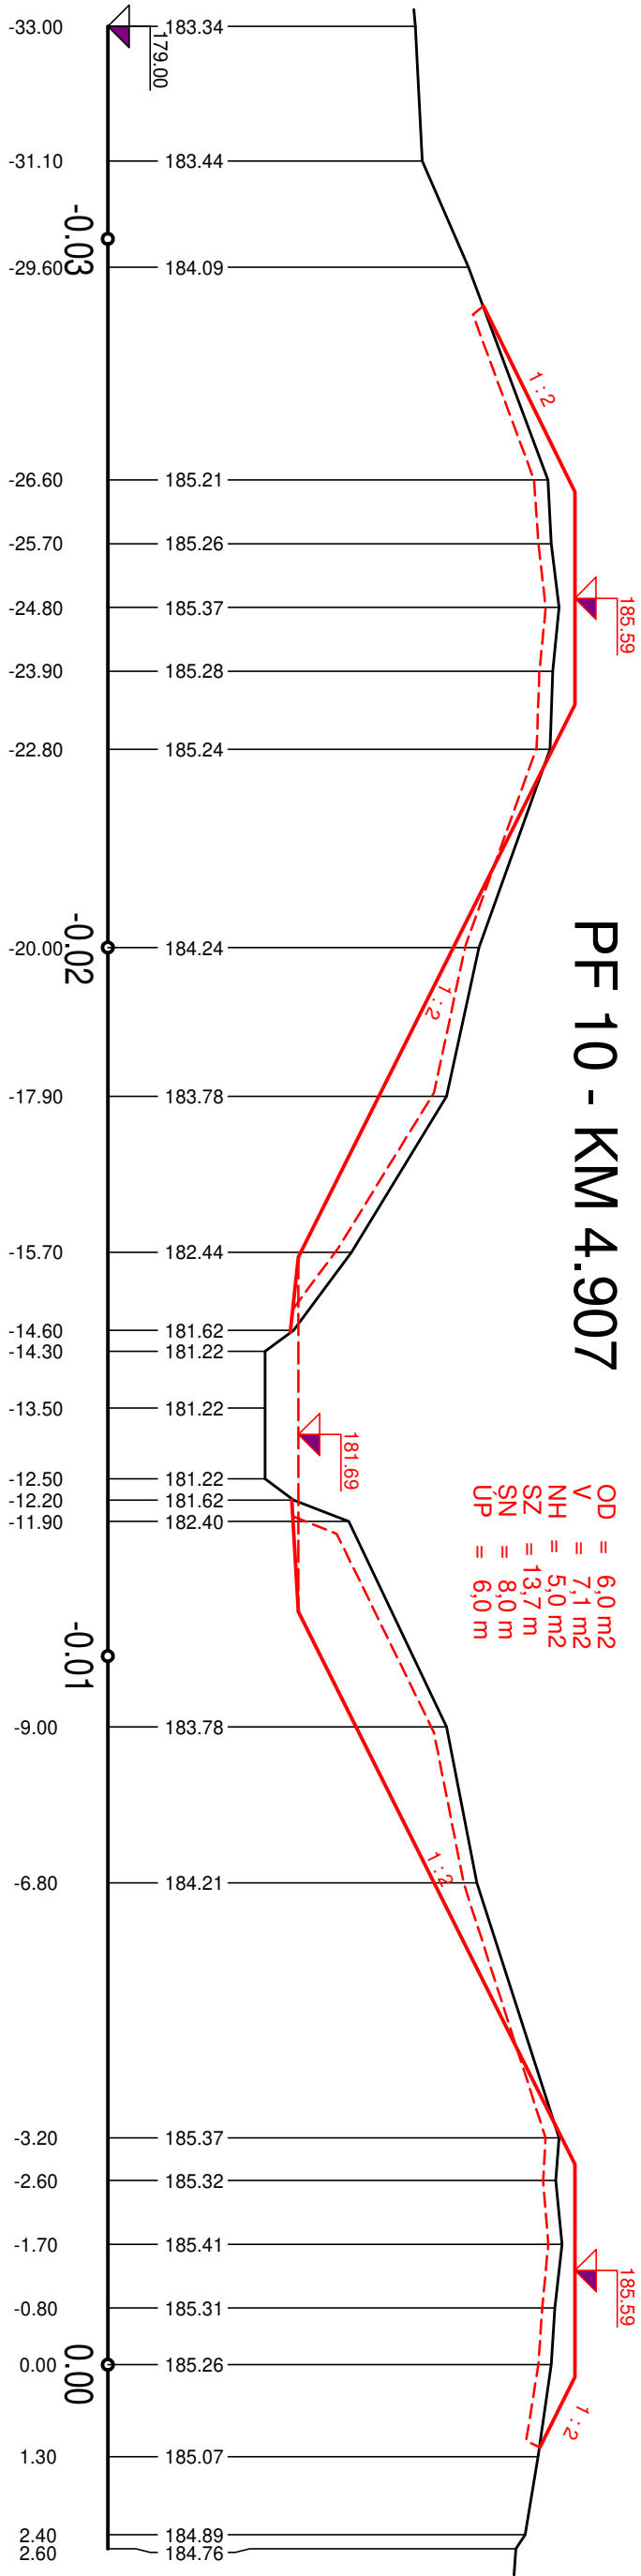

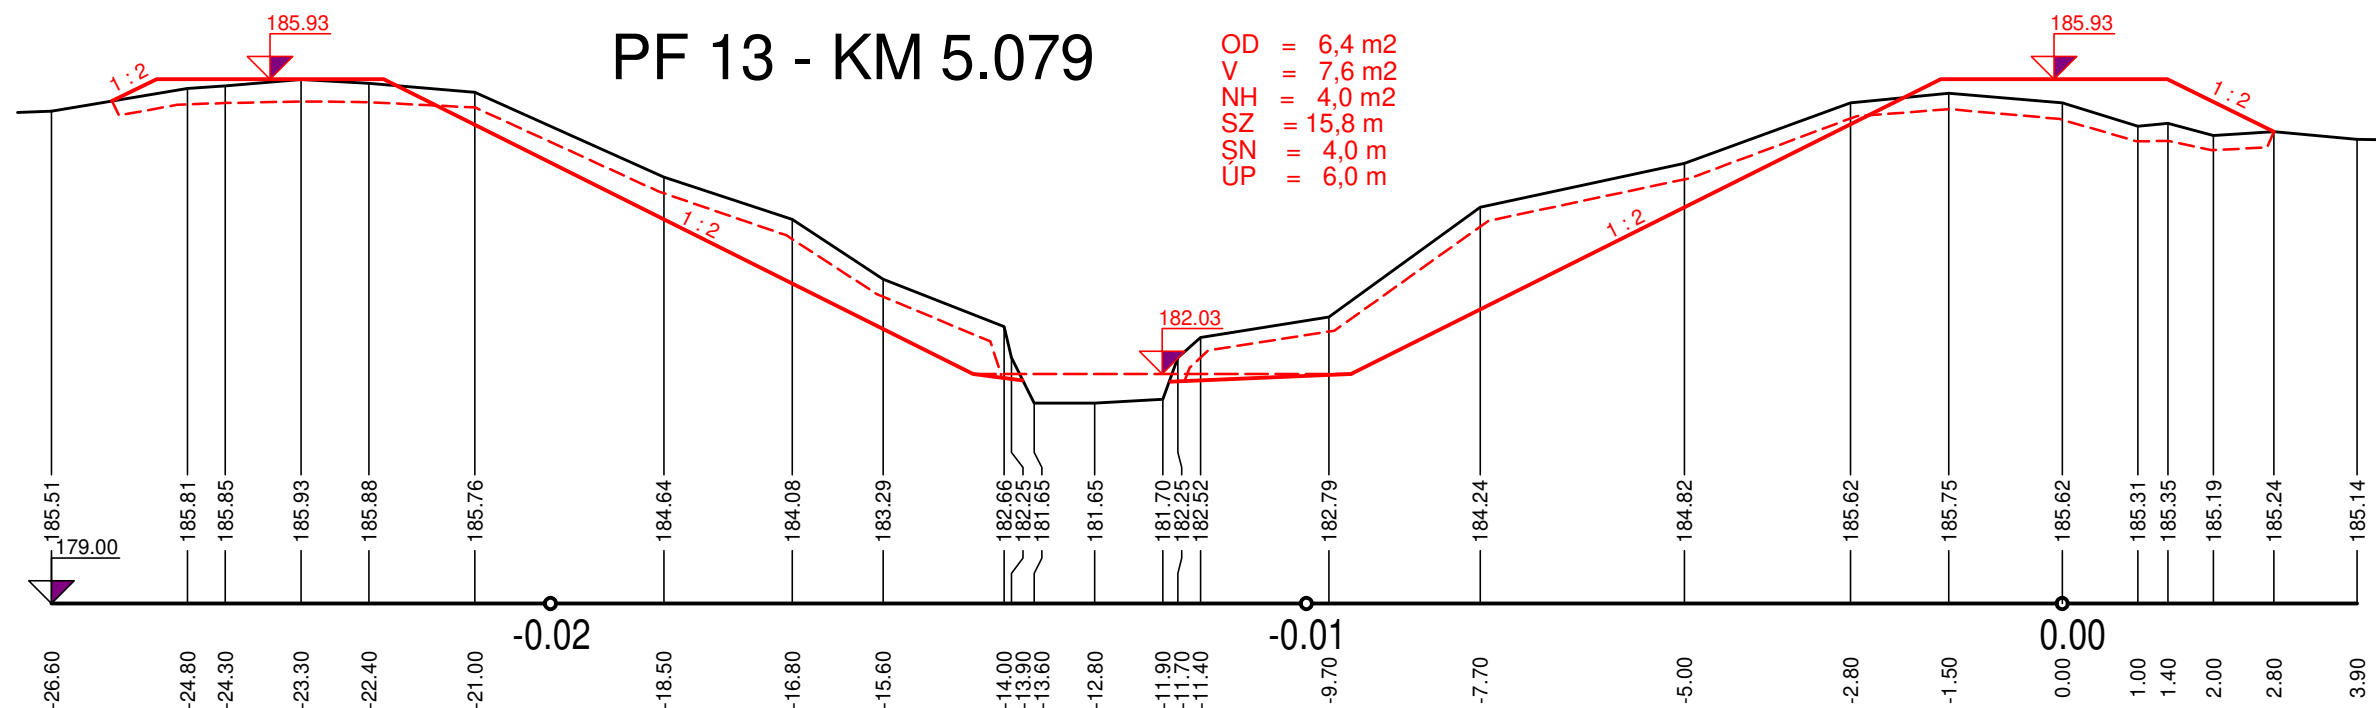

ZODP. PROJEKTANT	VYPRACOVAL	KRESLIL	KONTROLOVAL	Povodí Moravy, s.p. Závod Střední Morava - projekce Moravní náměstí 766 686 01 Uherské Hradiště	
Ing. Otépka M.	Ing. Otépka M.	Ing. Otépka M.	Ing. Jurček Z.		
PODPIS				OKRES	Uherské Hradiště
INVESTOR	Povodí Moravy, s.p., Brno, Dřevařská 11			DATUM	2/2025
AKCE	BŘEZNICE, ÚPRAVA BŘEZNICE KNĚŽPOLE VČELARY, Ř. KM 4,527-5,087, OPRAVA PŘELITÉ A ROZPLAVENÉ HRÁZE			ARCHIV	1/2025
322089				KOPIE	
OBSAH	PŘÍČNÉ PROFILY			MĚŘÍTKO	1:100
				PŘÍLOHA	6