


VZOROVÝ PŘÍČNÝ PROFIL 1

1:100

(V MÍSTĚ ROZPLAVENÉ LB HRÁZE)

(PF 3 - KM 4.569)

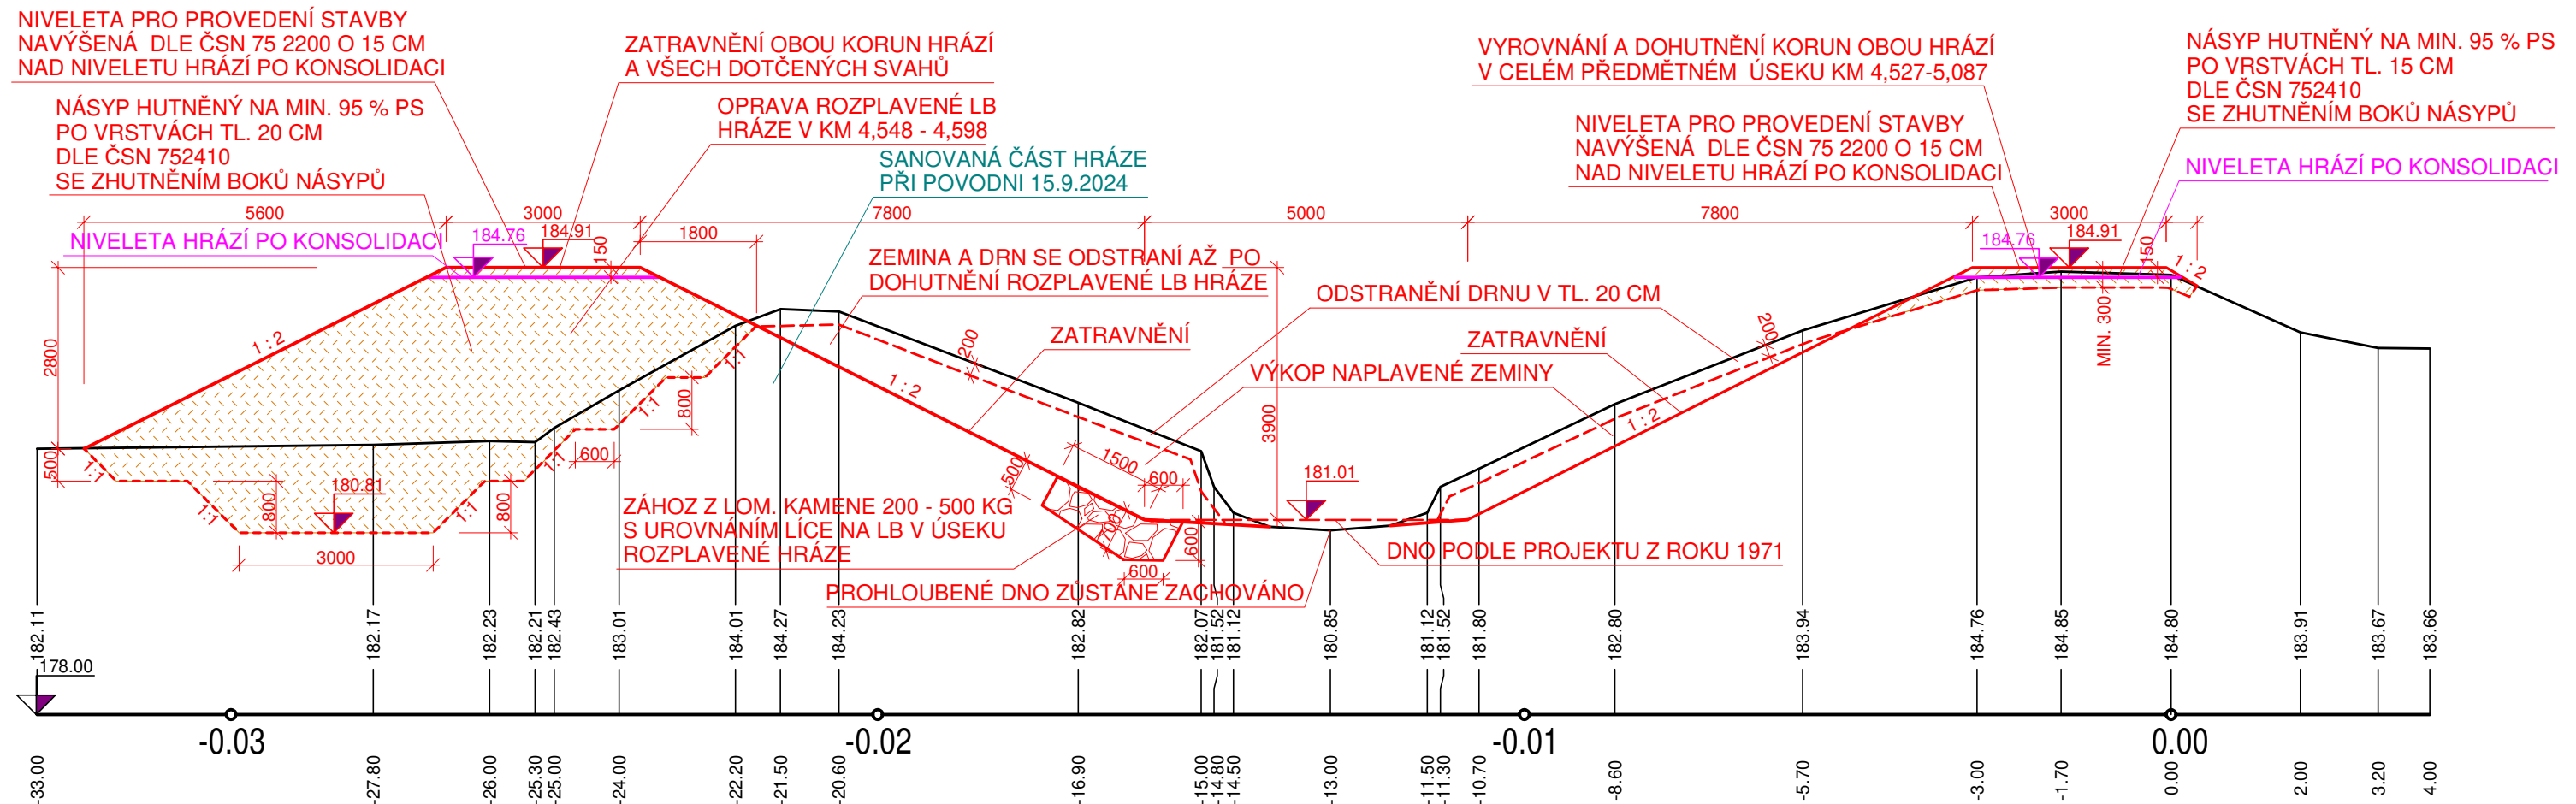

ZODP. PROJEKTANT Ing. Otépka M.	VYPRACOVAL Ing. Otépka M.	KRESLIL Ing. Otépka M.	KONTRLOVAL Ing. Jurček Z.	Povodí Moravy, s.p. Závod Střední Morava - projekce Moravní náměstí 766 686 01 Uherské Hradiště	
PODPIS				OKRES	Uherské Hradiště
INVESTOR	Povodí Moravy, s.p., Brno, Dřevařská 11			DATUM	2/2025
AKCE	BŘEZNICE, ÚPRAVA BŘEZNICE KNĚŽPOLE VČELARY, Ř. KM 4,527-5,087, OPRAVA PŘELÍTÉ A ROZPLAVENÉ HRÁZE			ARCHIV	1/2025
OBSAH	VZOROVÝ PŘÍČNÝ PROFIL 1			KOPIE	
				MĚŘÍTKO	1:100
				PŘÍLOHA	5.1