




PF 1 - KM 0,000

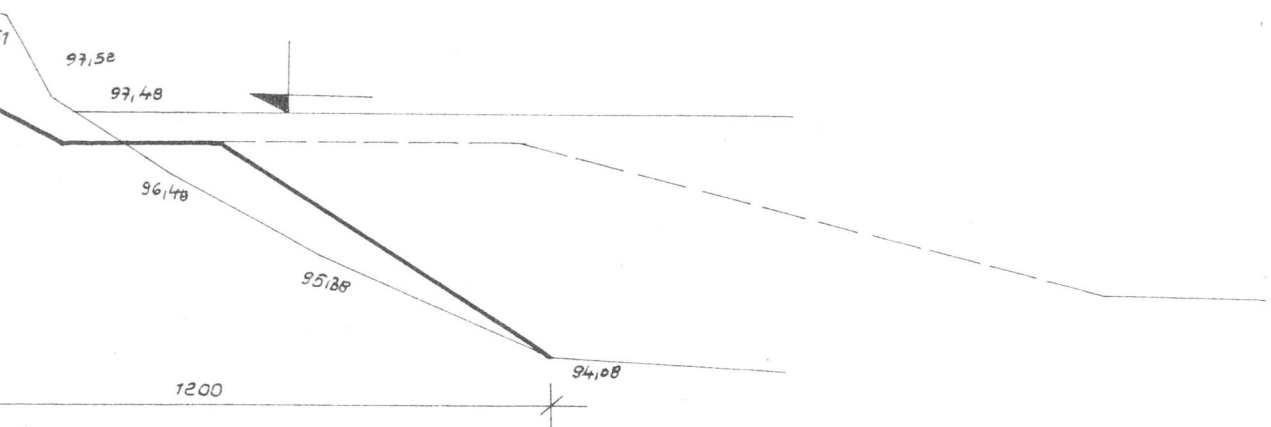


PF 2 - KM 0,010

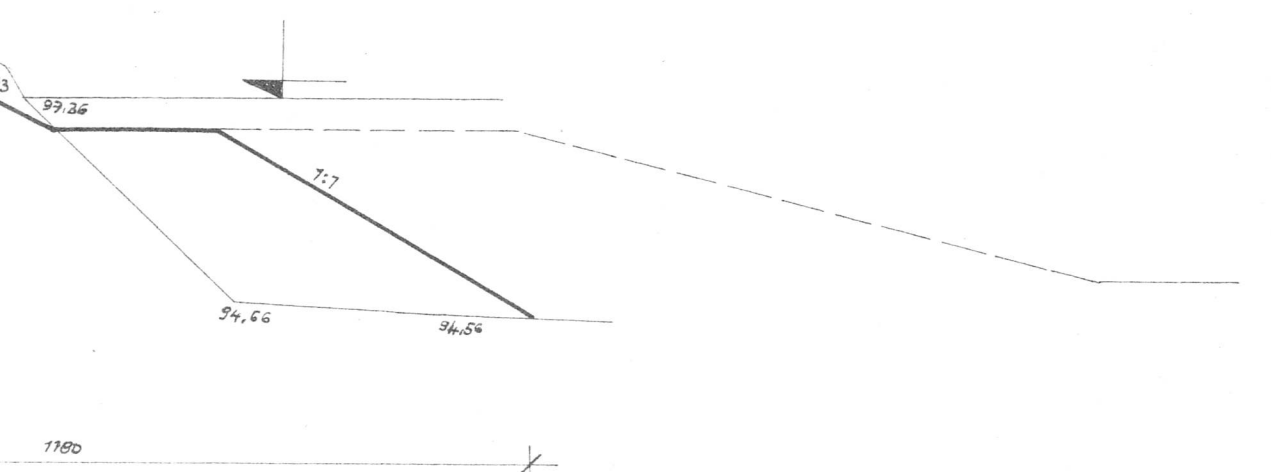


PF 3 - KM 0,020

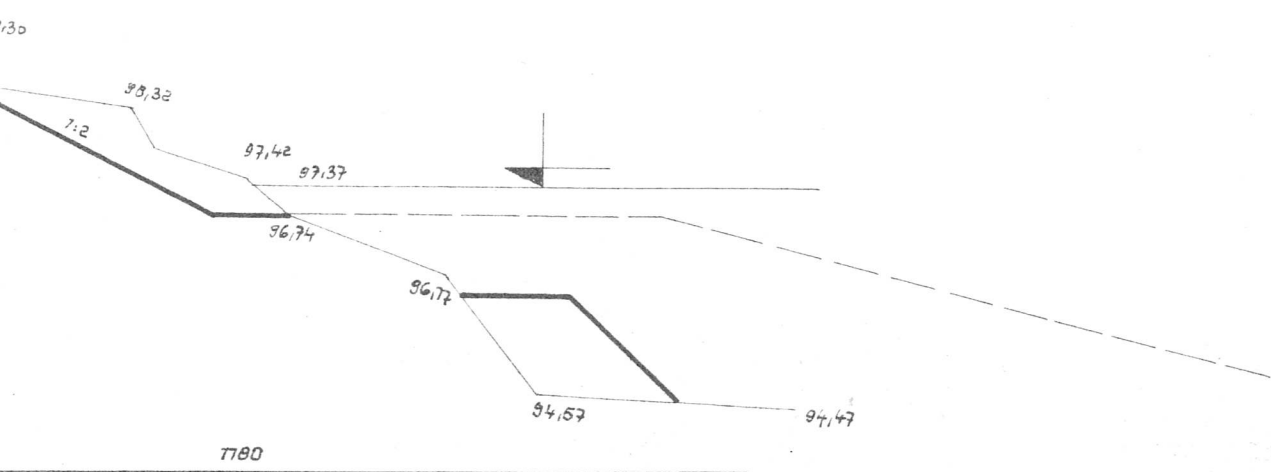

PF 4 - KM 0,030

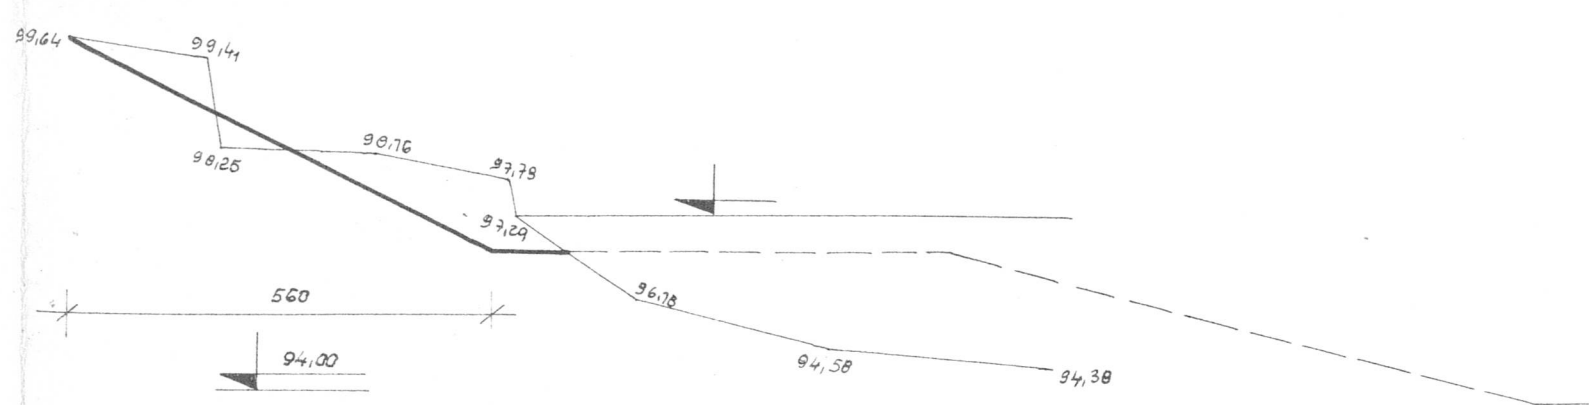

PF 5 - KM 0,040

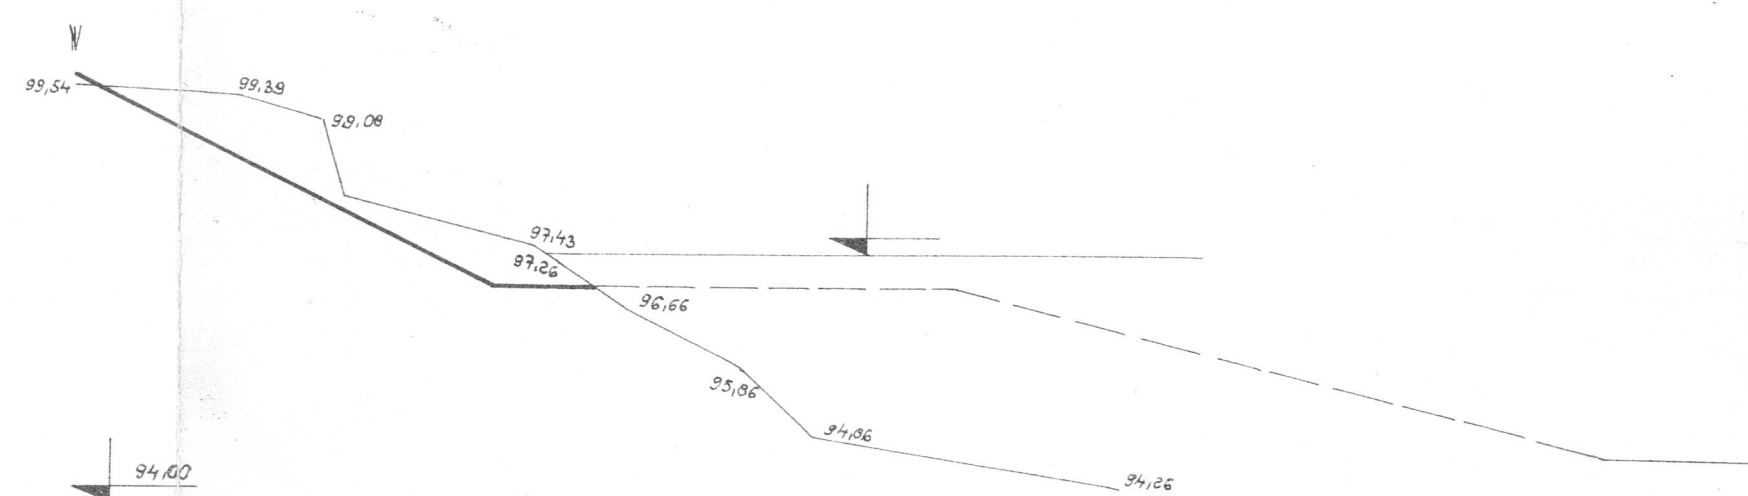

2

ZODP. PROJEKTANT	VYPRACOVAL	KRESLIL	KONTROLOVAL	POVODÍ MORAVY UH. HRADIŠTĚ	
ING. HRDLÍČKOVÁ	ING. HRDLÍČKOVÁ	VLČKOVÁ M.	ING. PETRŽELKA		
KRAJ - JIHO-MORAVSKÝ		ONV - GOTTWALDOV	NAV - NÁPAJEJLA	FORMÁT	GA 4
INVESTOR - POVODÍ MORAVY, UH. HRADIŠTĚ				DATUM	LISTOPAD 1971
NÁZEV AKCE				STUPEŇ	
MORAVA OTROKOVICE KM 176,142-8,743 OPRAVA NÁTRŽÍ - PRAVÝ BŘEH				Č. ZAKÁZKY	
				ARCHIVNÍ ČÍSLO	
PŘÍLOHA				MĚRITKO	ČÍS. VÝKRESU
				1:100	3
PŘÍČNÉ PROFILY					

0,020

VÝŠKU 70 cm


TIHNĚV

94,78


0,030

0,040

PF 1 - KM 0,000

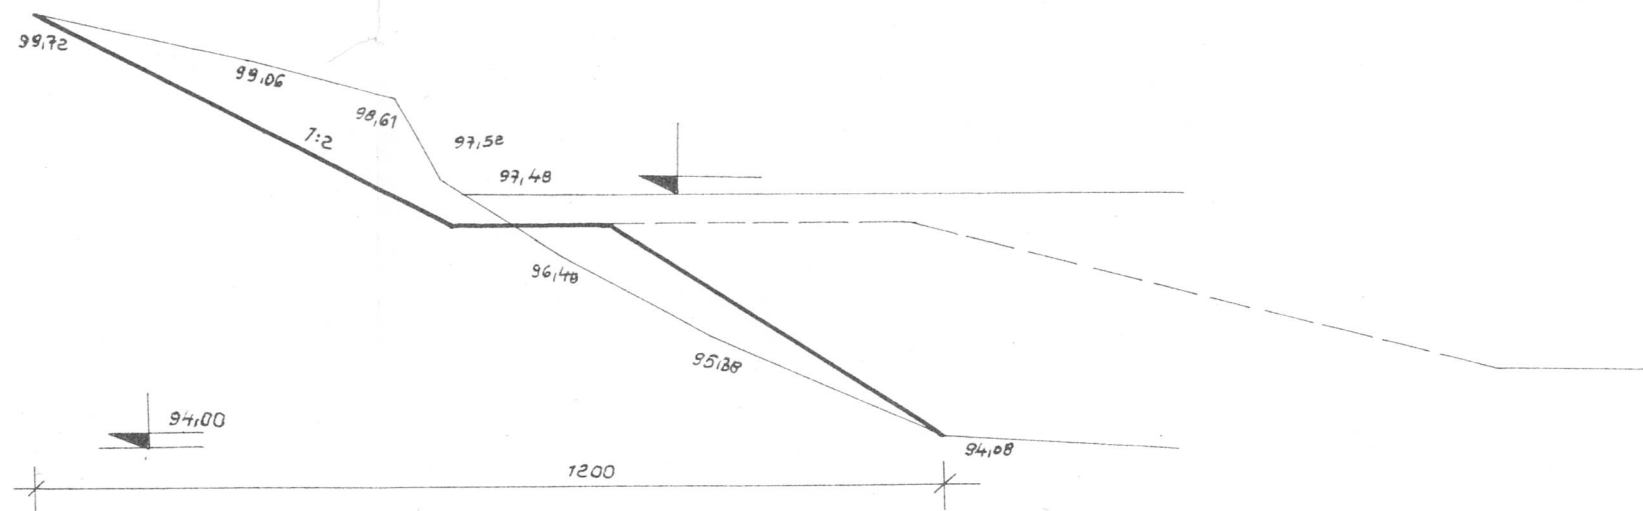

PF 2 - KM 0,010

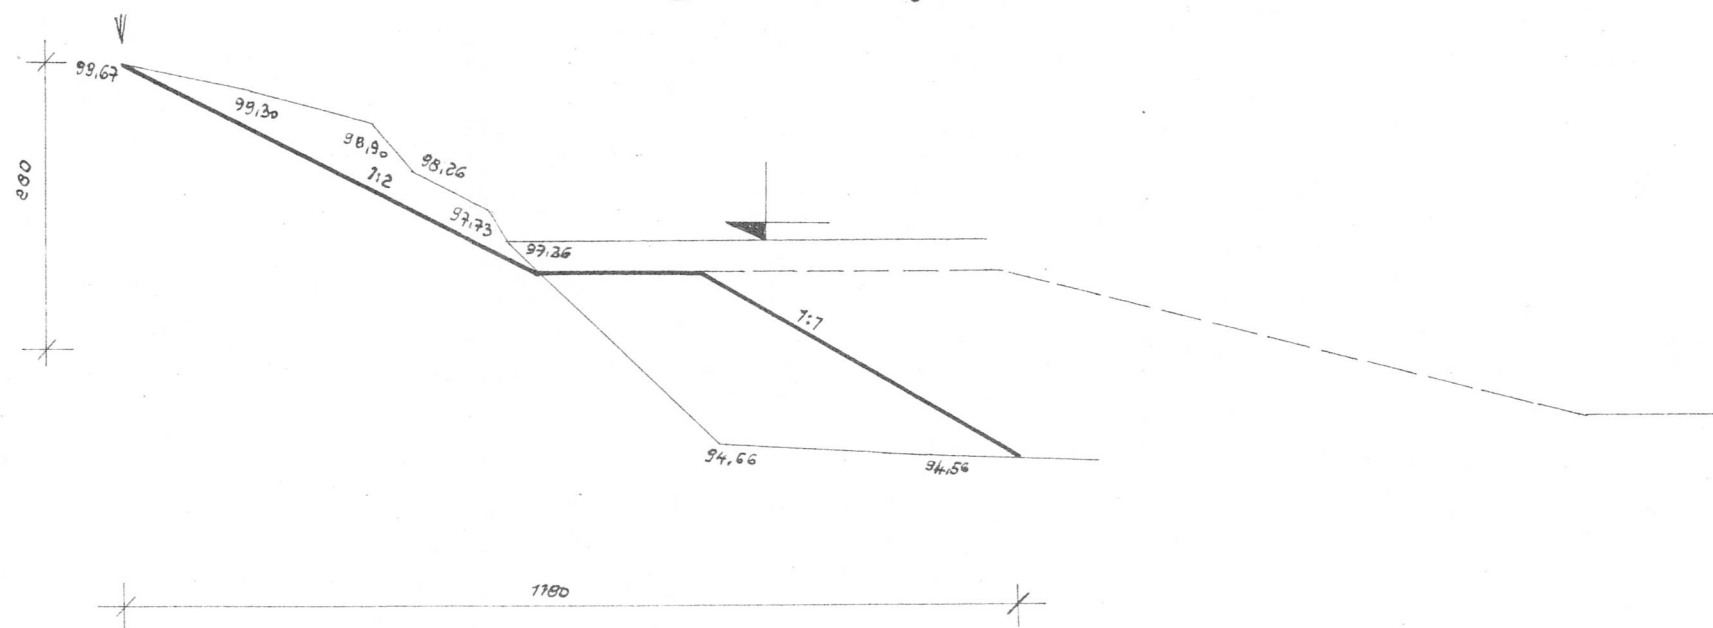

PF 3 - KM 0,020

