



VZOROVÝ PŘÍČNÝ ŘEZ KORYTEM, ROVNANINA Z L.K. SE ZÁHOZOVOU PATKOU M 1:50

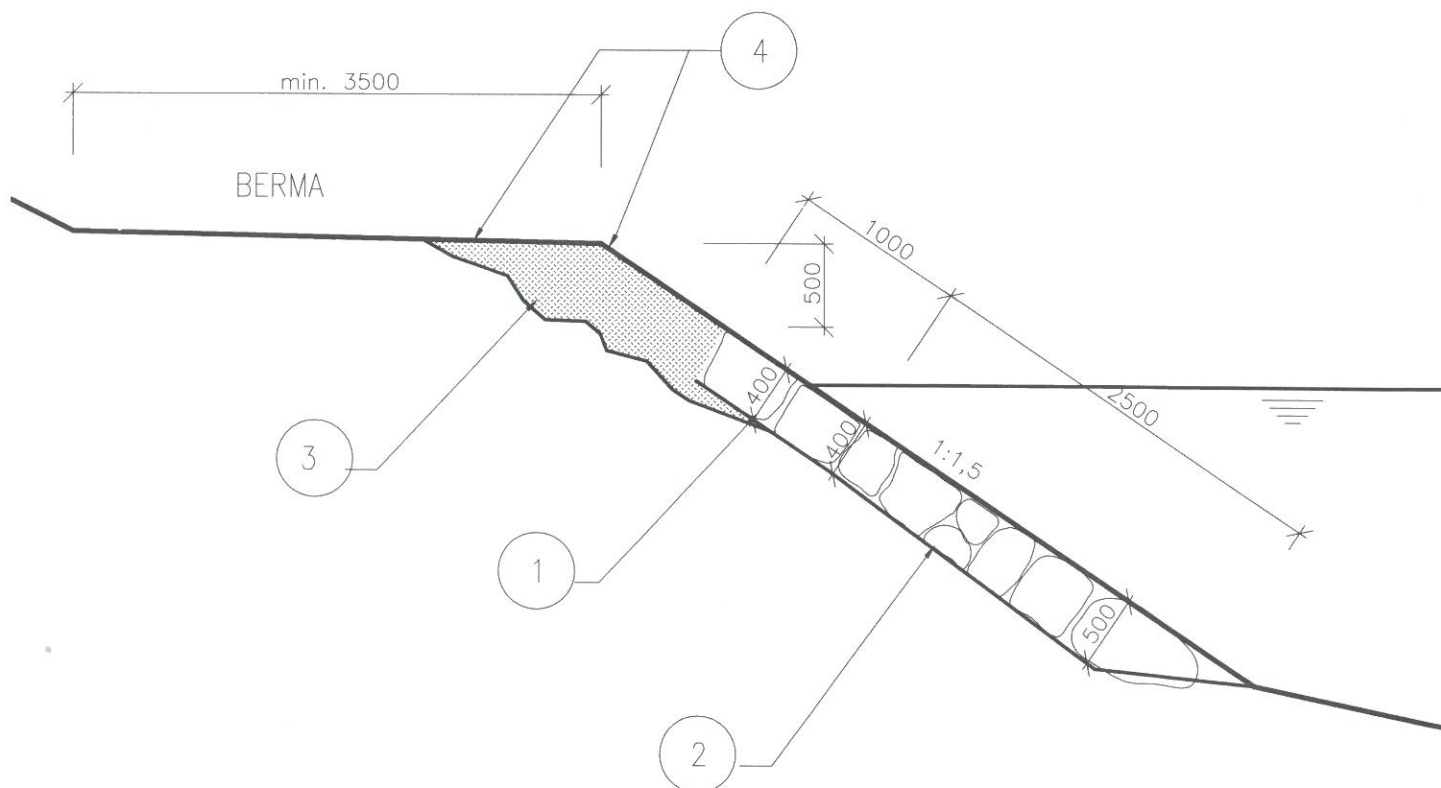

LEGENDA PRACÍ

Číslo	Práce
1	ROVNANINA Z LOMOVÉHO KAMENE S VYKLÍNOVÁNÍM, ϕ tl. 400 mm
2	ZÁHOZ Z LOMOVÉHO KAMENE NAD 500 kg, ϕ tl. 450 mm
3	NÁSY P ZHUTNĚNÝ NA 95% PS
4	UROVNÁNÍ A OSETÍ POVRCHU



Vedoucí projektant:	Kreslil:	Zodp. proj.:	 REGIOPROJEKT BRNO Projektová a inženýrská činnost v oboru stavby vodního, lesního hospodářství a krajinného inženýrství P.O.Box 3, 616 00 Brno IČ: 00220078	
Ing. Petr Marčák	Ing. Michal Doubek	Ing. Petr Marčák		
Investor: Povodí Moravy, s.p., Dřevařská 11, Brno				
K.ú.: Otrokovice		Kraj: Zlínský	Formát:	1 x A4
Název akce / stavebního objektu: Morava, Otrokovice - jez Bělov, nátrž			Datum:	04/2011
			Stupeň PD:	JP
			Archivační č.:	01-11
Obsah: Vzorový příčný řez			Měřítko: 1:50	Výkres. číslo: F.2