

4/1.



ZEMSKÝ ÚŘAD V BRNĚ.

Čís 15448 -VI/16

Schvaluje se dle zdejšího výměru
z 4. července 1938, čís. 15448 VI/16
V Brně dne 4. července 1938.


Za zemského presidenta:



Liiz

BAŤA a. s. ZLÍN

NORMÁL

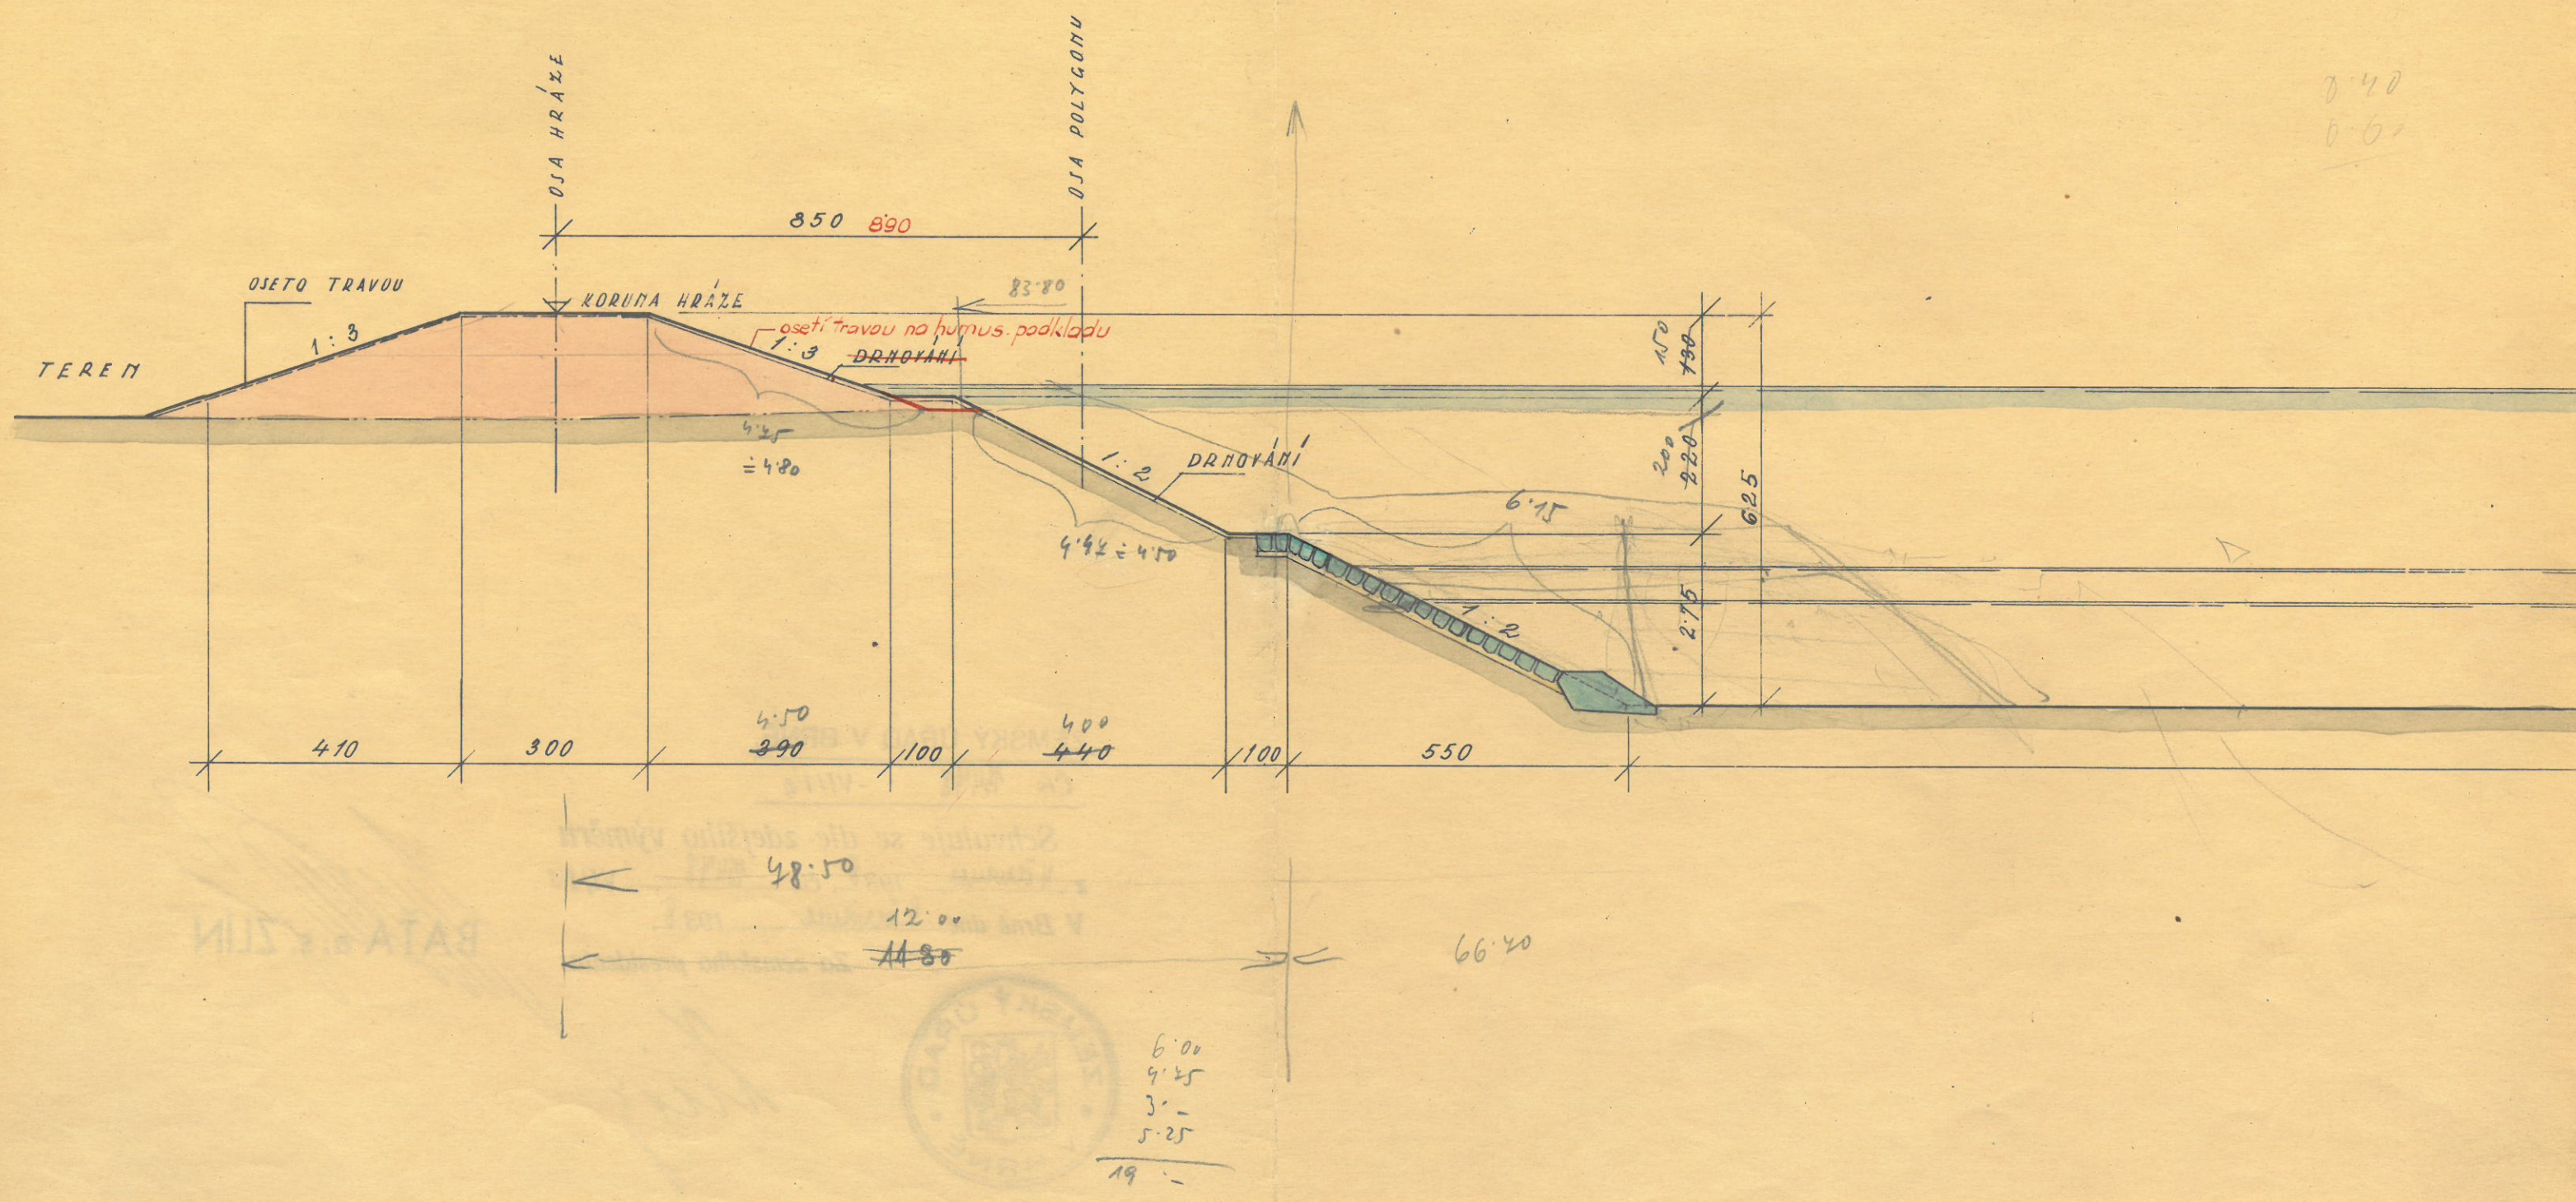

1 PROFIL ŘEKY MORAVY V TRATI OD KM 59.715 DO KM 69.200.

MĚŘÍTKO 1:100

