
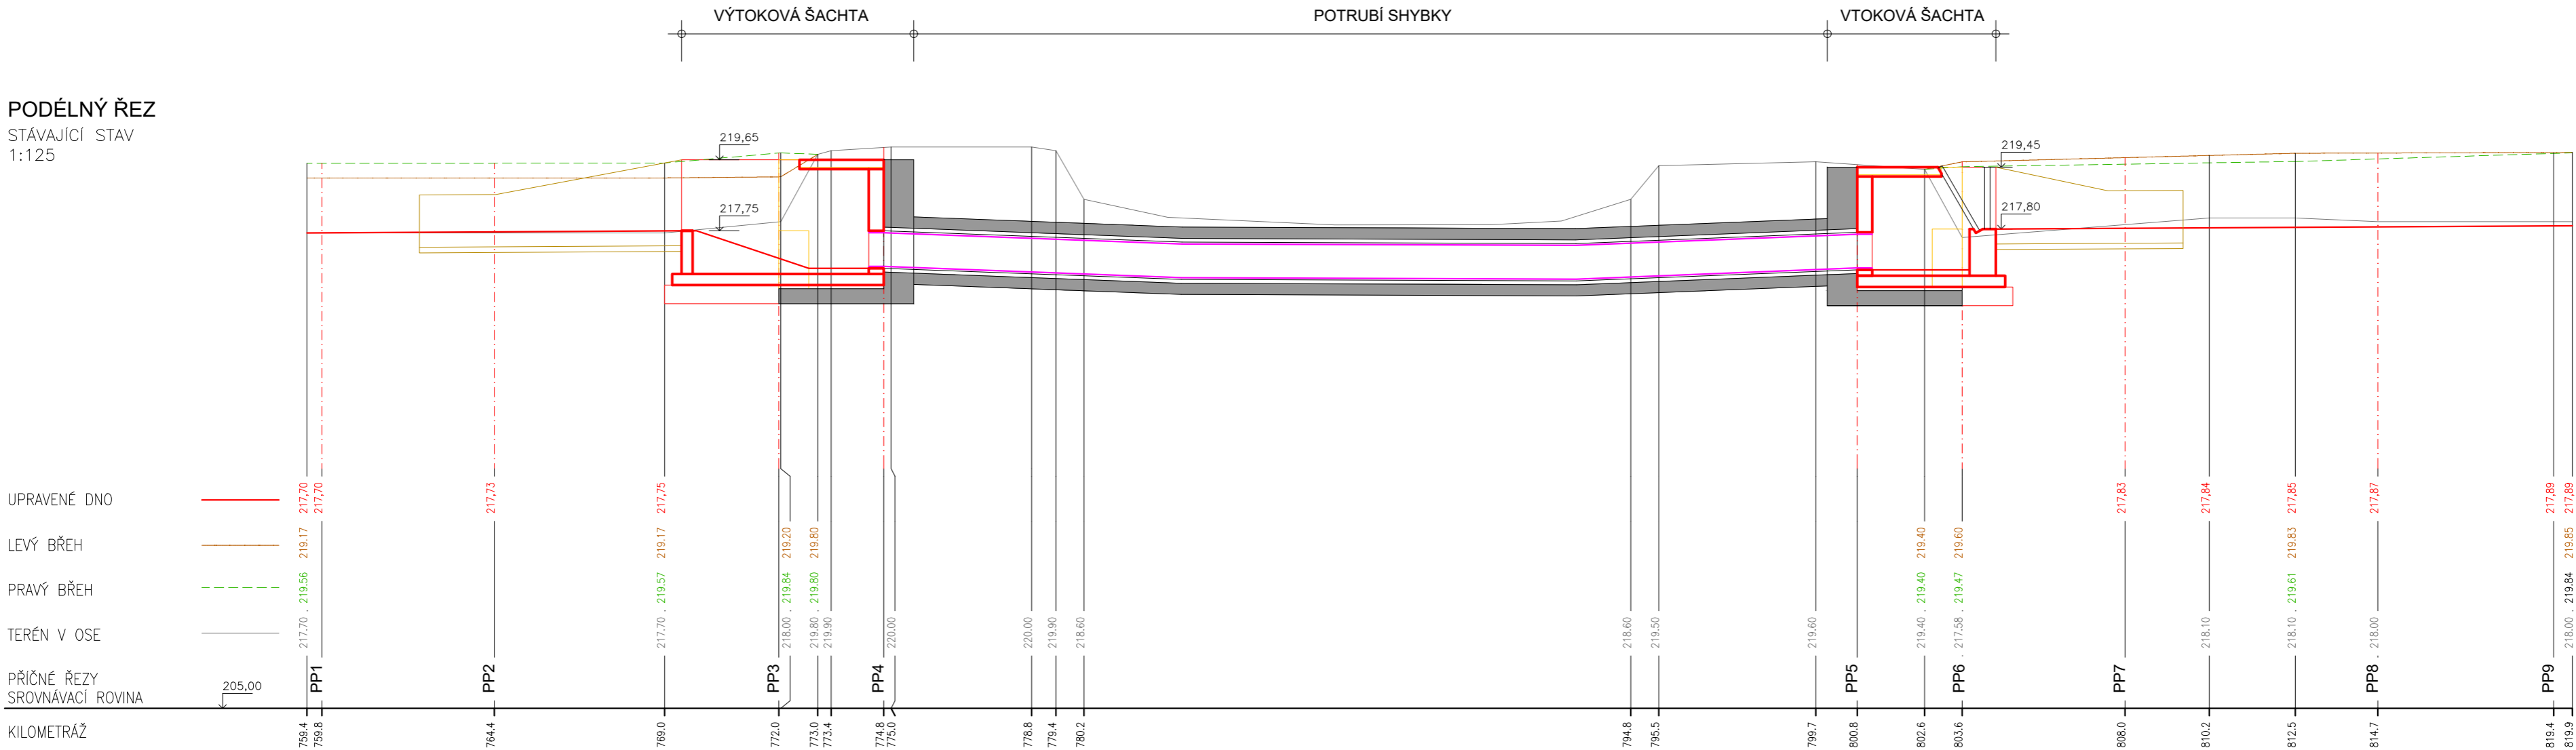



PODÉLNÝ ŘEZ
STÁVAJÍCÍ STAV
1:125

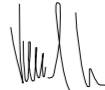

Zodpovědný pracovník	Vypracoval		 AQUA CENTRUM Břeclav s.r.o. Kapusty 27, 690 06 Břeclav IČO 60710063, DIČ CZ60710063 tel.: 519 333 689, email: aqc@wo.cz	
Ing. Milan Bartolšic	Ing. Jan Varadinek			
Investor: Povodí Moravy, s.p., Dřevařská 11, 60200 Brno				
Akce: Shybka DVT Cholinka v ř.km 1.772, k.ú. Horka nad Moravou			Formát	
			Datum	říjen 2021
			Číslo stavby	
Příloha: PRACOVNÍ PODÉLNÝ ŘEZ			Měřítko 1:125	Číslo přílohy D.1.1.b.2