


# SITUACE DOTČENÝCH POZEMKŮ

p. č.: 102/3

M 1 : 500

## LEGENDA:

- hranice pozemkových parcel
- ▨ dočasně dotčená část pozemku
- stávající objekty
- nový stav
- obvod staveniště
- +++++ přístup na staveniště

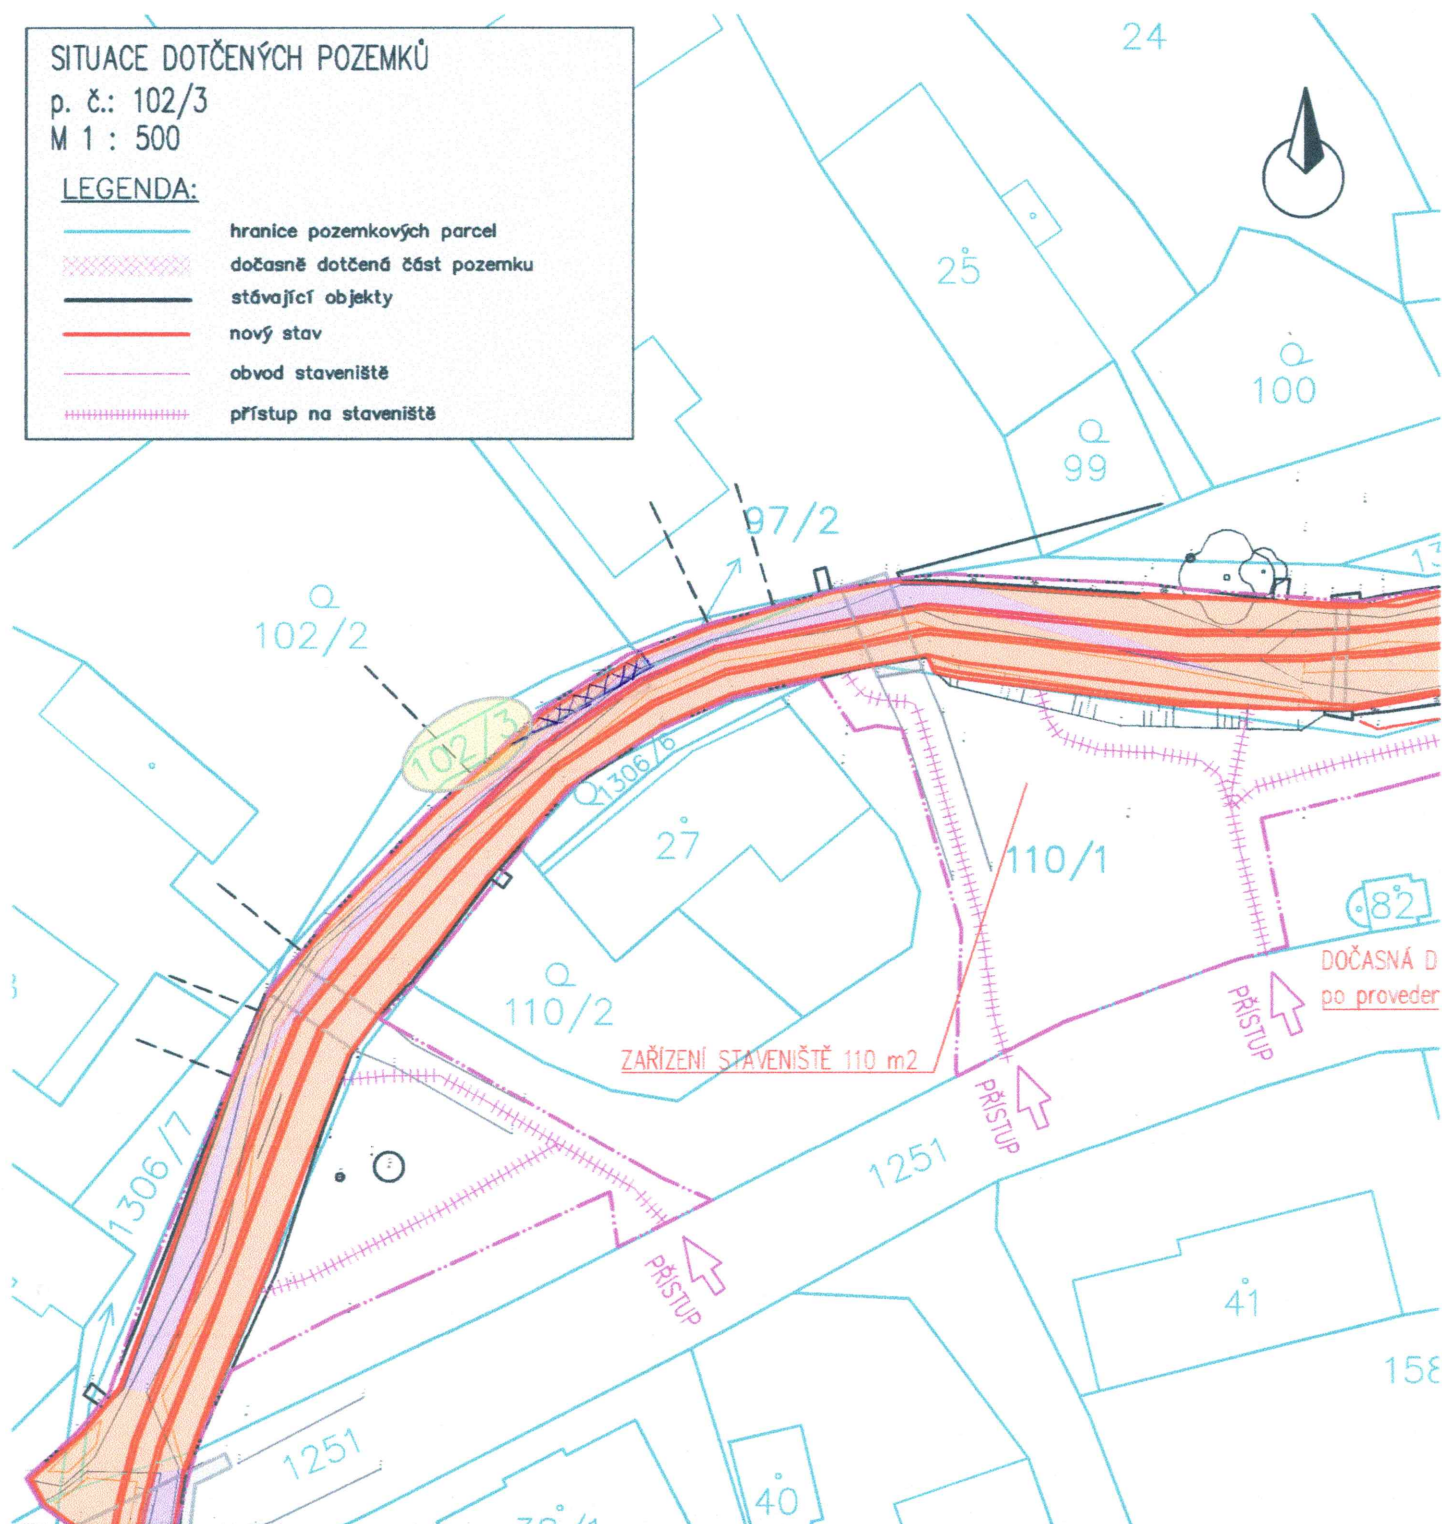

Parcelní číslo:	Číslo LV:	Výměra[m2]:	Dočasný zábor [m2]	Druh pozemku:	Vlastníci, jiní oprávnění
102/3	44	74	12	vodní plocha	Nováková Romana Ing., Radčice 5, 53973 Skuteč

Jako vlastník pozemků tímto vyjadřuji a Povodí Labe, státní podnik uděluji souhlas s užitím části pozemků KN p.č.: 102/3 v k.ú.: Radčice u Skutče pro účely realizace projektu: „Raná, Radčice, odstranění nánosů v ř. km 0,880 – 1,320“. V rozsahu: přístup korytem vodního toku, odstranění splávů a sedimentů z říčky Raná.

V ..... dne .....

Ing. Romana Nováková,  
Radčice 5, 53973 Skuteč: