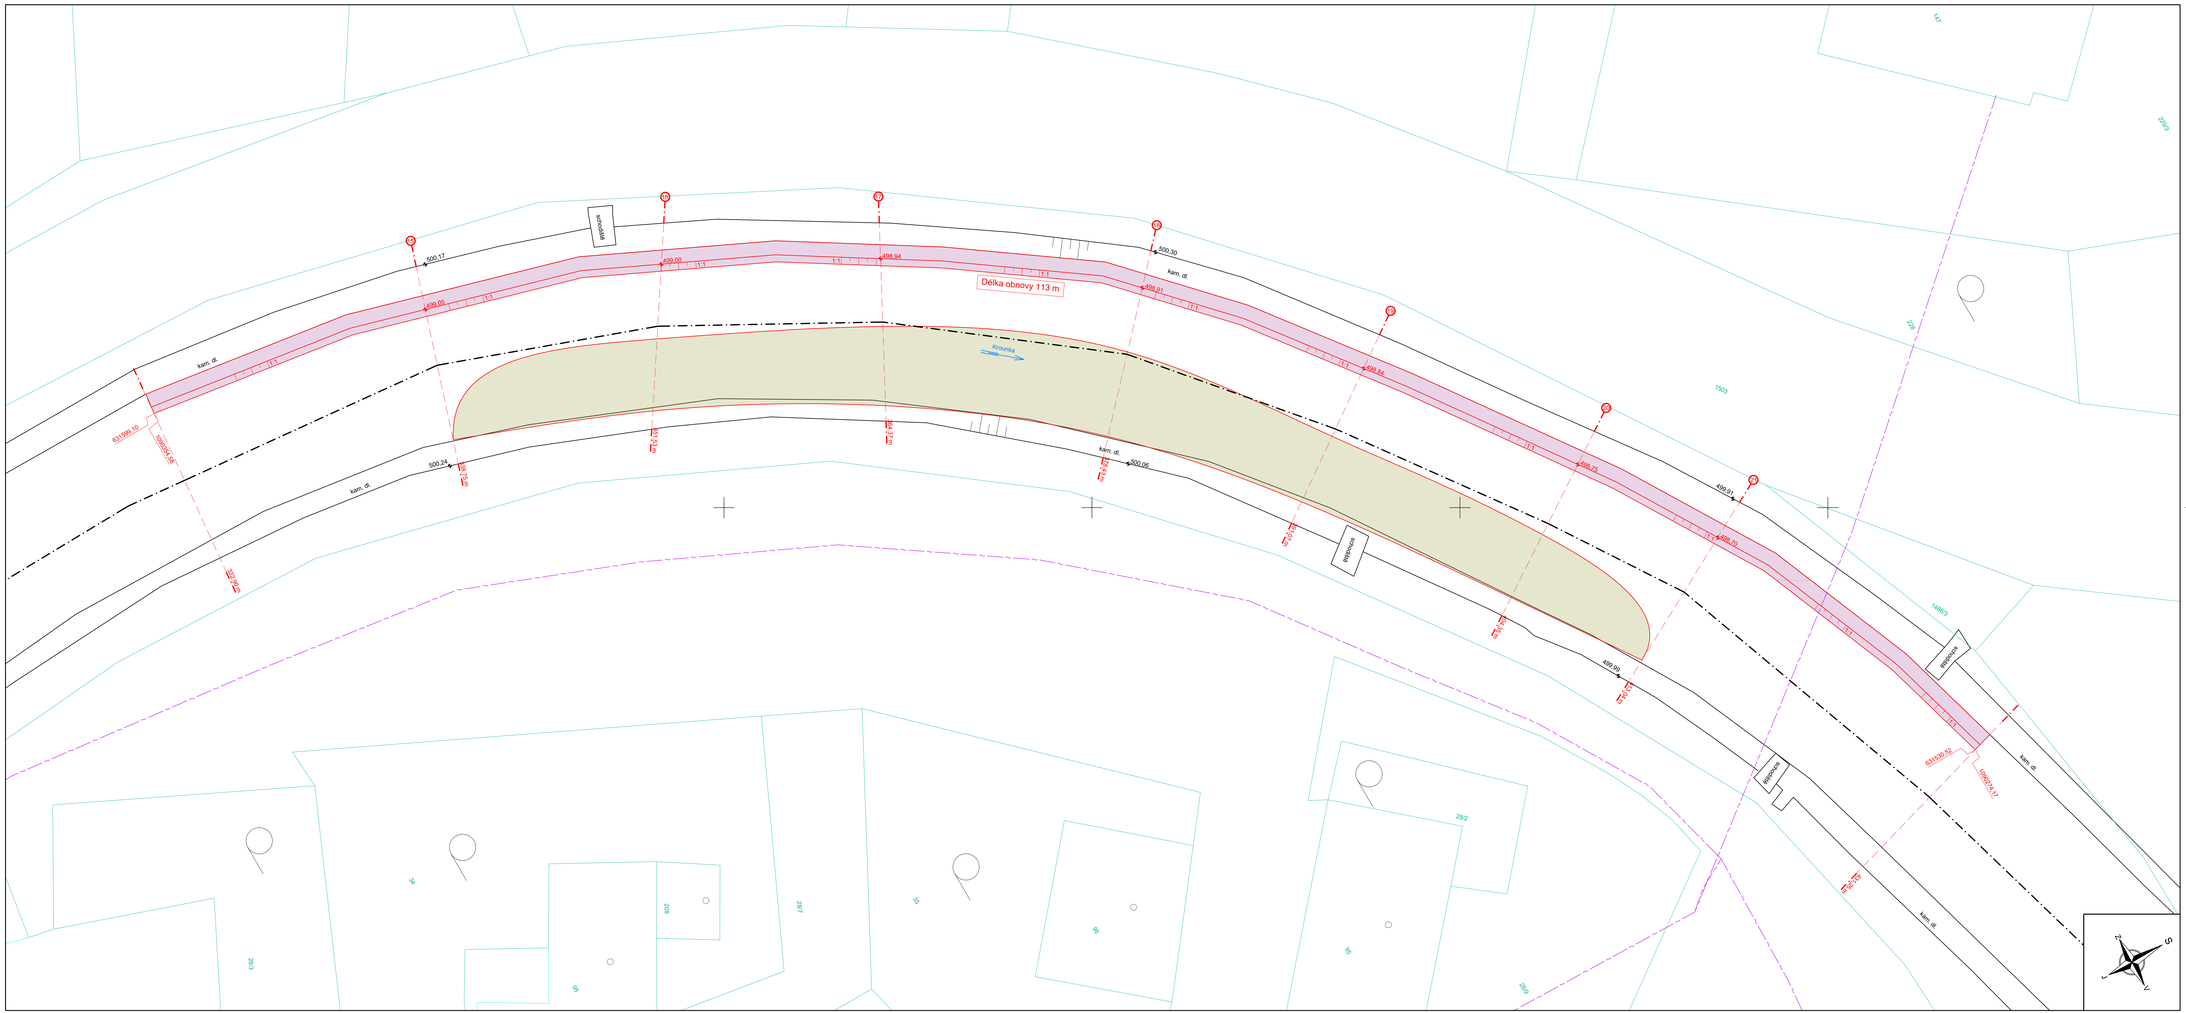

Legenda:

- návrhový stav
- stávající stav
- katastr nemovitostí
- sdělovací kabel, nadzemní
- zához z lomového kamene s prošterkováním a upraveným licem - efektivní zrno váhy 100 kg
- sediment - písčitý

Poznámky:

Zakreslení inženýrských sítí je pouze orientační. Zhotovitel provede vytyčení a navrhne příslušná opatření proti poškození v souladu s podmínkami správců sítí viz příloha E dokladová část.

Použitý kámen musí splňovat mimo jiné normu ČSN EN 13383-1 a ČSN EN 13383-2, kompletní specifikace viz B Souhrnná technická zpráva.

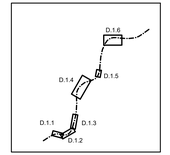

Kótováno v milimetrech, výškové kóty v metrech.
Souřadný systém S-JTSK, výškový systém B.p.v.

Ved. odd. proj.	Ing. P. Vávra	**Autor. inženýr**	Ing. S. Winkler
Vypracoval	Ing. S. Winkler	**Zodp. proj.**	Ing. S. Winkler
Kraj: Pardubický	**Obec:** Otradov	**K.Ú.:** Otradov (716626)	
Investor: Povodí Labe, státní podnik			

POVODÍ LABE

Povodí Labe, státní podnik
Víta Nejedlého 951/8
Slezské Předměstí
500 03 Hradec Králové

Název akce:

Krounka, Otradov, obnova opevnění a odstranění nánosů v ř.km 15,200 - 16,600

Obsah:

Přehledná situace

Datum	únor 2025
Formát	14×A4
Stupeň dok.	ZD
Pořadové číslo	3738
Číslo stavby 12600-1012 22900-1002	**Č. přílohy**
Měřítko 1:100	D.1.4