


# KATASTRÁLNÍ SITUAČNÍ VÝKRES

M 1 : 1 000

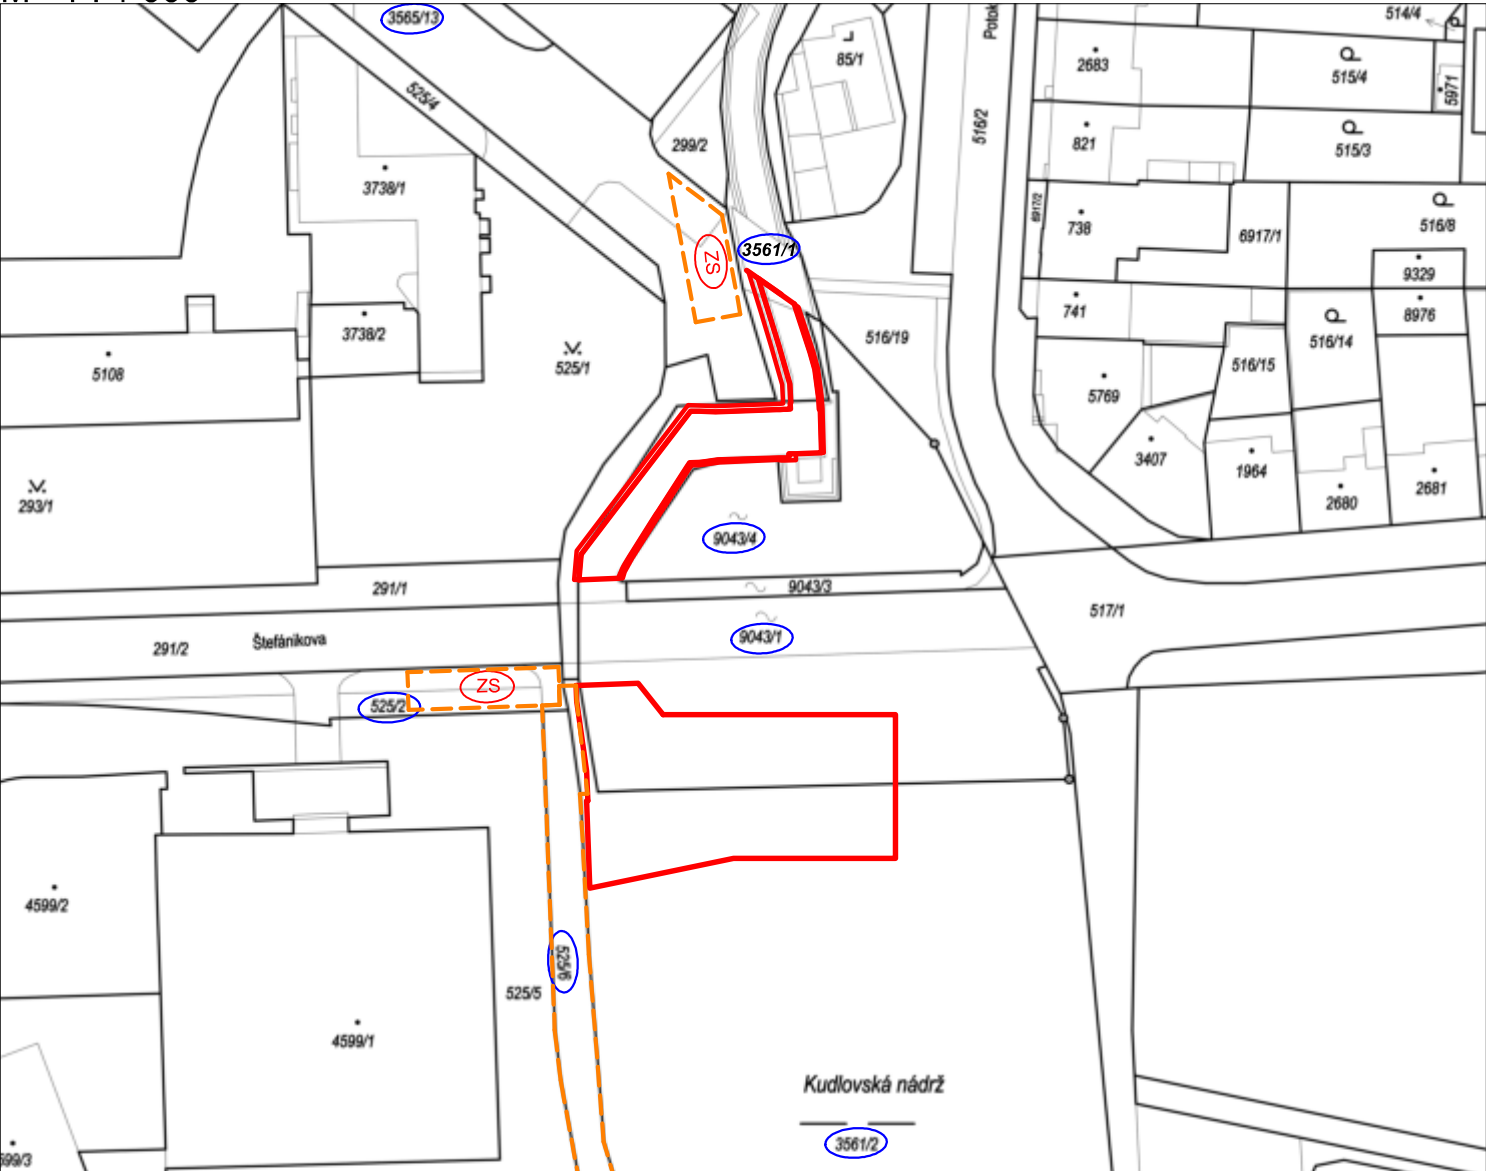


Katastrální území : Zlín

dle KN	Výměra celková m <sup>2</sup>	Výměra dotčená m <sup>2</sup>	Druh pozemku	Vlastníci, jiné oprávnění
3561/2	7472	500	VP-R	Statutární město Zlín, náměstí Míru 12, 76001 Zlín
St. 9043/1	1908	880	ZPN	
3561/1	1669	150	VP-KVT	
525/2	466	100	OP-OK	Orel jednota Zlín, Štefánikova 661/21, 76001 Zlín
525/6	360	360	OP-OK	ČR - Povodí Moravy, s.p., Dřevařská 932/11, Veveří, 60200 Brno
9043/4	706	100	ZPN	Statutární město Zlín, náměstí Míru 12, 76001 Zlín
3565/13	1485	100	OK-OK	Statutární město Zlín, náměstí Míru 12, 76001 Zlín
CELKEM	12 581	2 190		

## LEGENDA:

- ZS - ZAŘÍZENÍ STAVENIŠTĚ
- DOČASNÝ ZÁBOR
- STAVBA

VED. PROJEKTU	VYPRACOVAL	ZODP. PROJEKTANT	 <b>K INVEST</b> s.r.o. Demlova 1011, 674 01 Třebíč IČO : 255 89 679	
Ing. Pavel Fiala	Ing. Pavel Fiala	Ing. Blahoslav Kopeček		
INVESTOR	Povodí Moravy s.p.			
MÍSTO STAVBY	k.ú. Zlín, okres Zlín, kraj Zlínský			
AKCE			DATUM	01/2025
<b>NÁDRŽ ZLÍN, OPRAVA BOČNÍHO PŘELIVU</b>			MĚŘÍTKO	1 : 1 000
			FORMÁT	A4
			STUPEŇ	DPS
DRUH VÝKR			VERZE PD	Č.VÝKRESU
KATASTRÁLNÍ SITUAČNÍ VÝKRES				<b>C.2</b>