

KOORDINAČNÍ SITUAČNÍ VÝKRES

M 1 : 250

LEGENDA INŽENÝRSKÝCH SÍTÍ: STÁVAJÍCÍ SÍŤ


- KANALIZACE
- VODOVOD
- PODZEMNÍ KABELY NN
- SDĚLOVACÍ KABELY
- NEZAMĚŘENÝ PRŮBĚH METAL. KABELU
- SDĚL. KAB. - NEPROVOZOVANÉ SÍŤ
- NADZEMNÍ TROLEJOVÉ KABELY
- STABILIZAČNÍ KABELY TROL.K.

LEGENDA:

- OPRAVOVANÝ KAMENNÝ OBKLAD
- OBNOVA DLAŽBY Z LK DO BETONU S VYSPÁROVÁNÍM

VYTÝČOVACÍ BODY		
BODY	SOUŘADNICE	
	X	Y
1	1165360,2191	520830,5901
2	1165367,5348	520824,5223
3	1165374,2480	520836,5458
4	1165379,7445	520836,3482
5	1165376,3340	520836,2165
6	1165376,1120	520830,0206
7	1165360,8256	520830,5684


So 03 - OPRAVA ODTOKU OD BEZPEČNOSTNÍHO PŘELIVU
- odstranění náletových dřevin a vegetace ze břehů a koruny stěny
- očištění a oprava spárování u stěny
- očištění, náhrada vypadlých kamenů a oprava spárování u dna
- odstranění kamenného obkladu u přepadů a vyzdění nových
- odstranění římsy a osazení nové prefabrikované

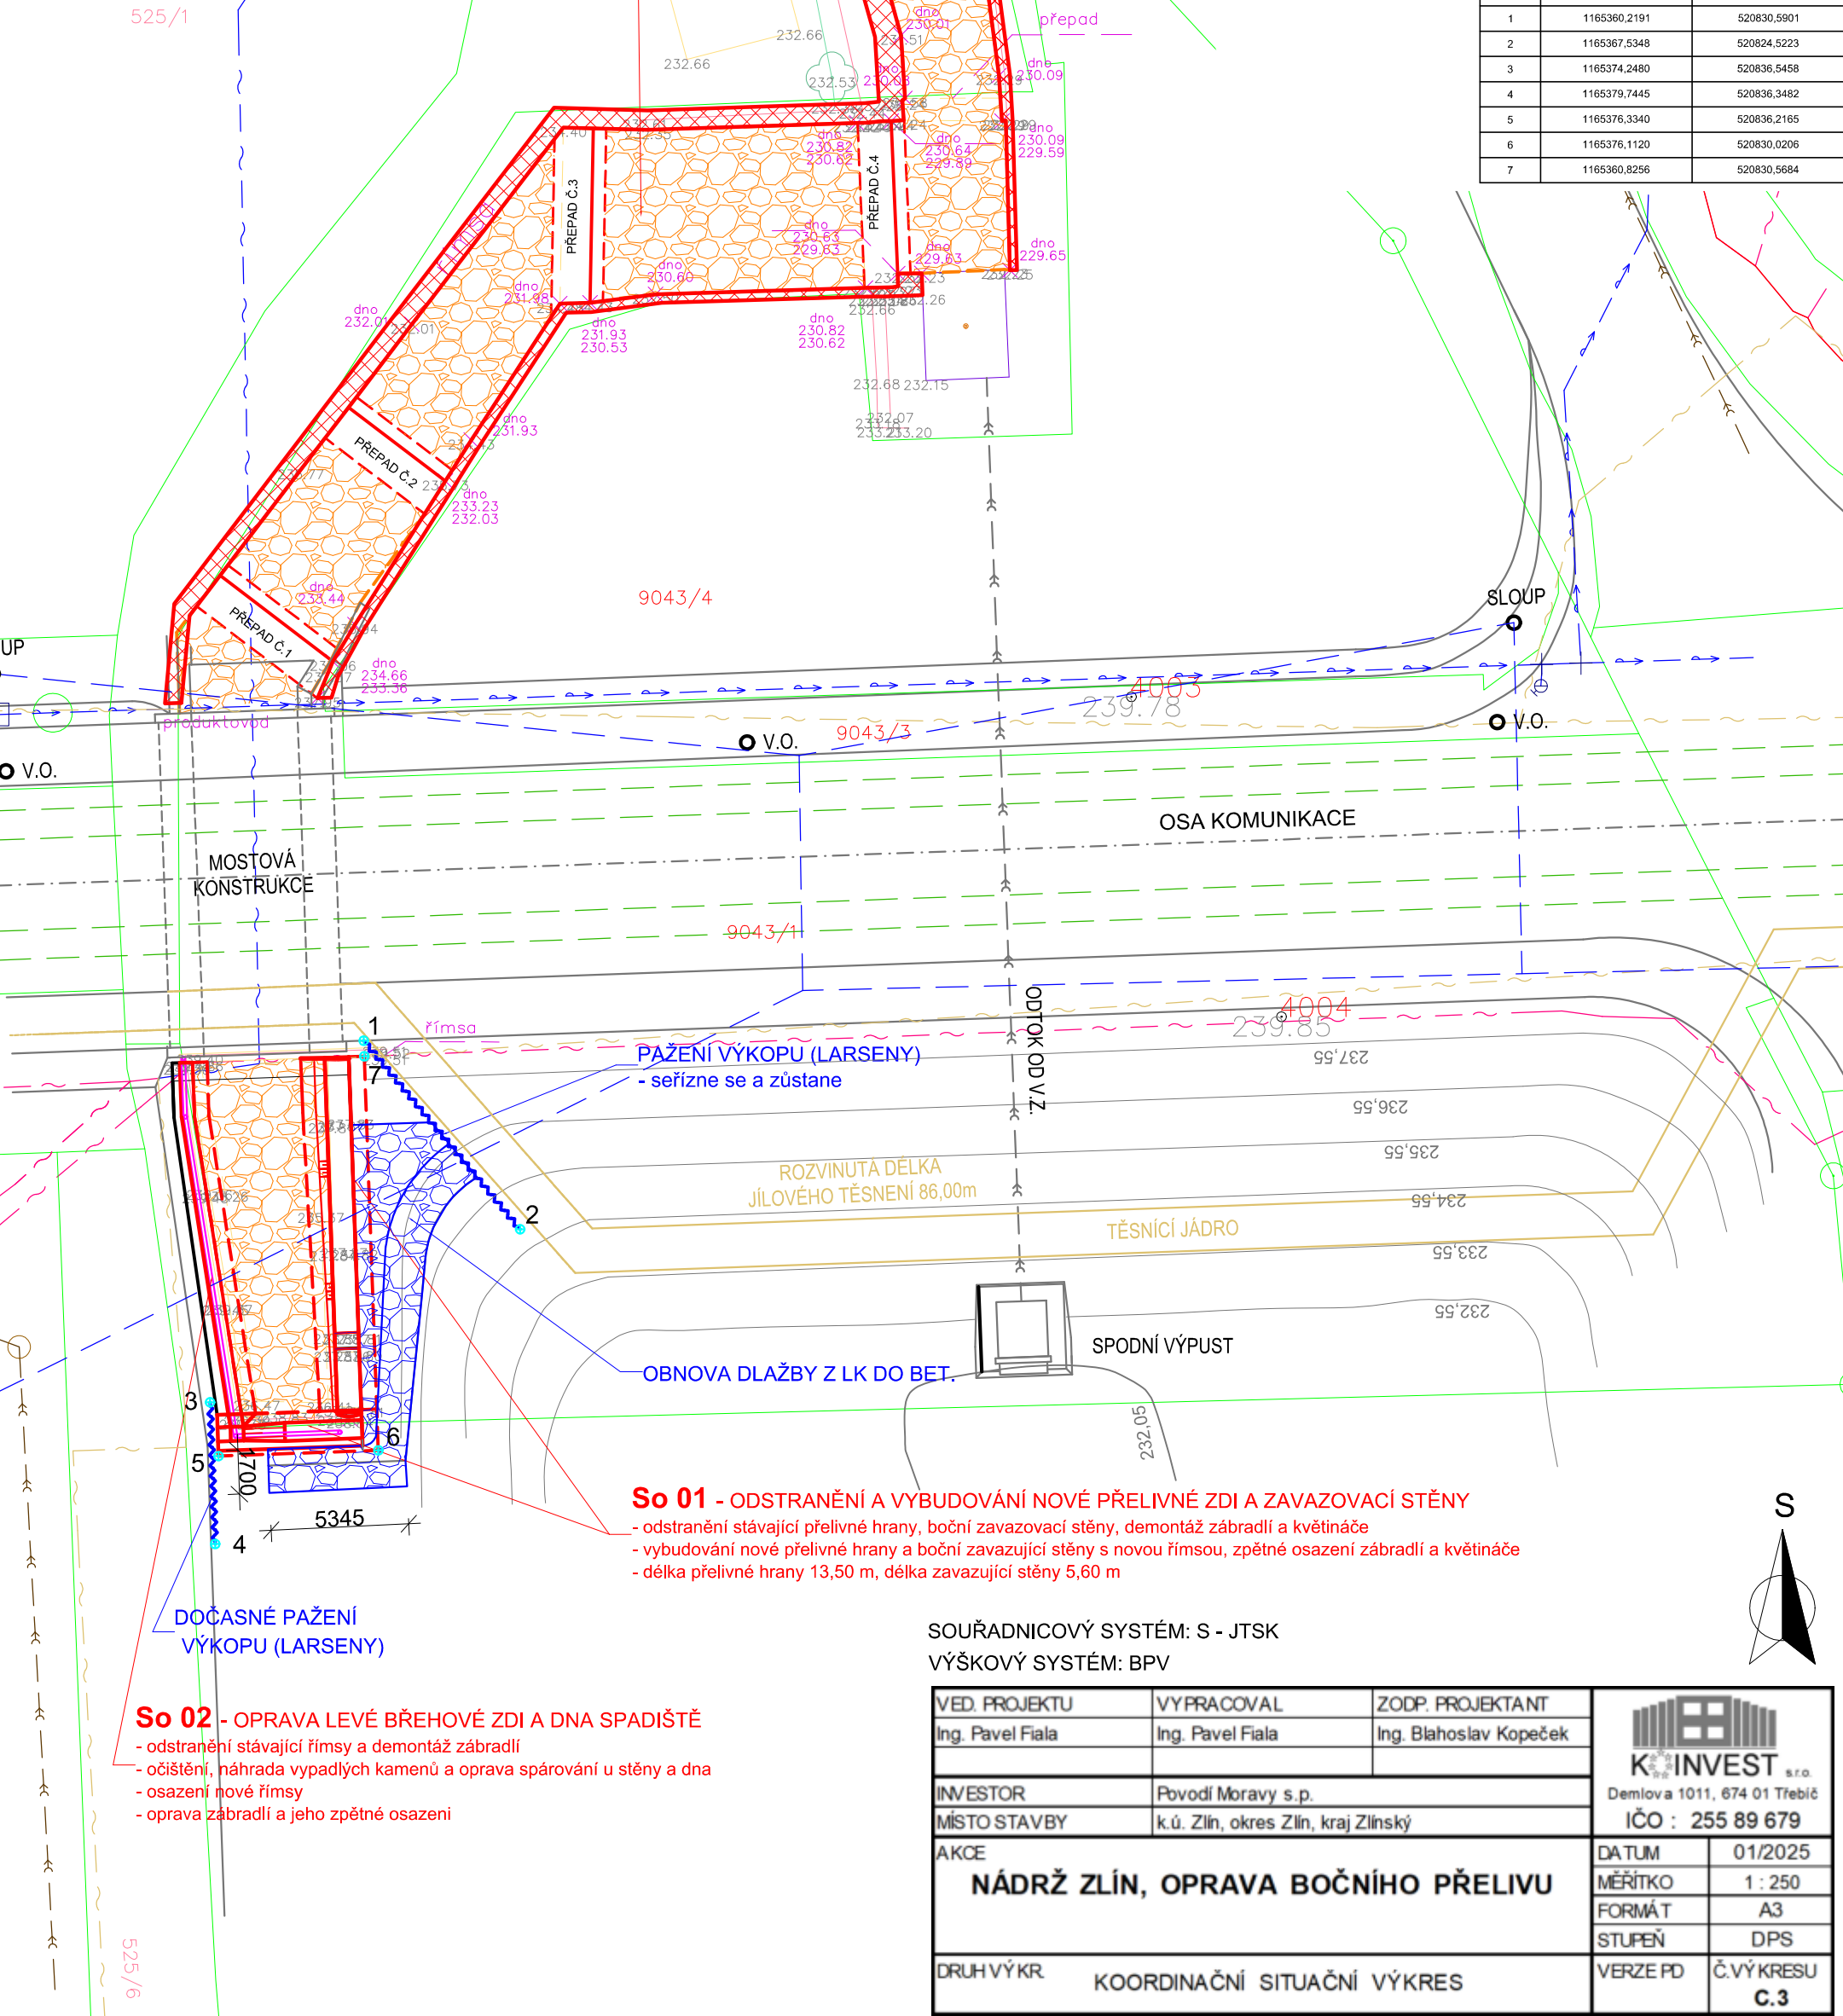

So 01 - ODSTRANĚNÍ A VYBUDOVÁNÍ NOVÉ PŘELIVNÉ ZDI A ZAVAZOVACÍ STĚNY
- odstranění stávající přelivné hrany, boční zavazovací stěny, demontáž zábradlí a květináče
- vybudování nové přelivné hrany a boční zavazující stěny s novou římsou, zpětné osazení zábradlí a květináče
- délka přelivné hrany 13,50 m, délka zavazující stěny 5,60 m

So 02 - OPRAVA LEVÉ BŘEHOVÉ ZDI A DNA SPADIŠTĚ
- odstranění stávající římsy a demontáž zábradlí
- očištění, náhrada vypadlých kamenů a oprava spárování u stěny a dna
- osazení nové římsy
- oprava zábradlí a jeho zpětné osazení

SOUŘADNICOVÝ SYSTÉM: S - JTSK
VÝŠKOVÝ SYSTÉM: BPV

VED. PROJEKTU	VYPRACOVAL	ZODP. PROJEKTANT	 K INVEST s.r.o. Demlova 1011, 674 01 Třebíč IČO : 255 89 679	
Ing. Pavel Fiala	Ing. Pavel Fiala	Ing. Blahoslav Kopeček		
INVESTOR	Povodí Moravy s.p.			
MÍSTO STAVBY	k.ú. Zlín, okres Zlín, kraj Zlínský			
AKCE			DATUM	01/2025
NÁDRŽ ZLÍN, OPRAVA BOČNÍHO PŘELIVU			MĚŘÍTKO	1 : 250
			FORMÁT	A3
			STUPEŇ	DPS
DRUH VÝKR.	KOORDINAČNÍ SITUAČNÍ VÝKRES		VERZE PD	Č.VÝKRESU C.3