


Informativní zákres sítí **elektro** k žádosti 26257582

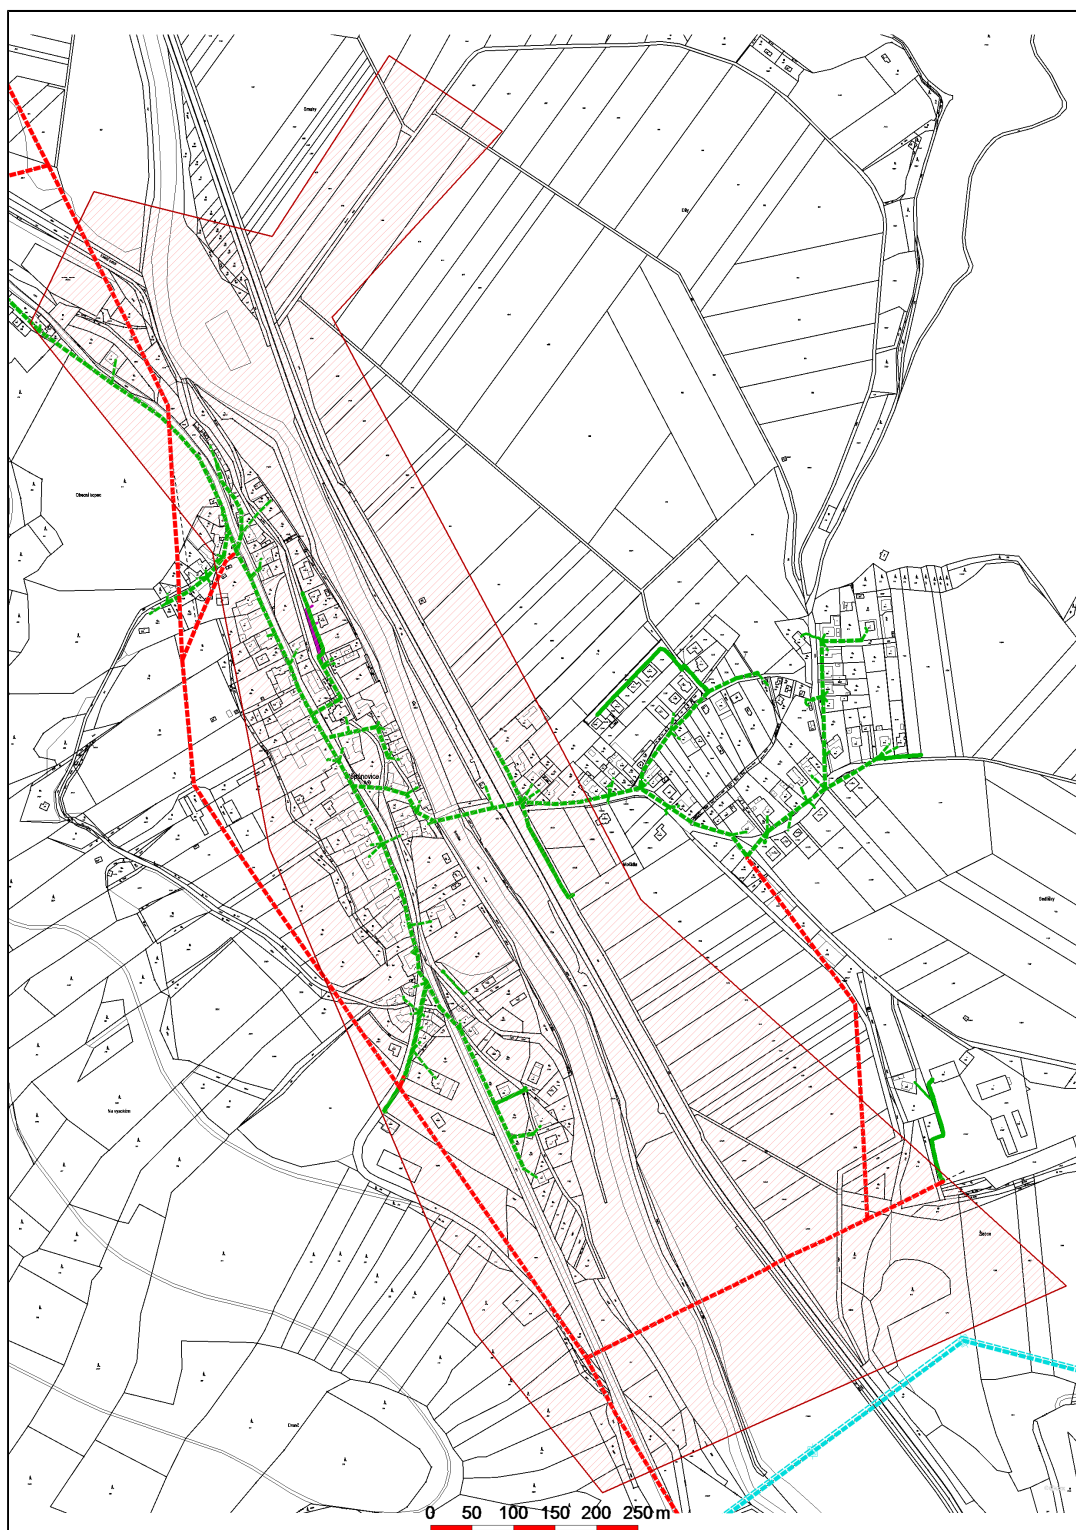

Datum 17.07.2023

eg·d

001

EG.D, a.s.

Lidická 1873/36, Černá Pole, 602 00 Brno