





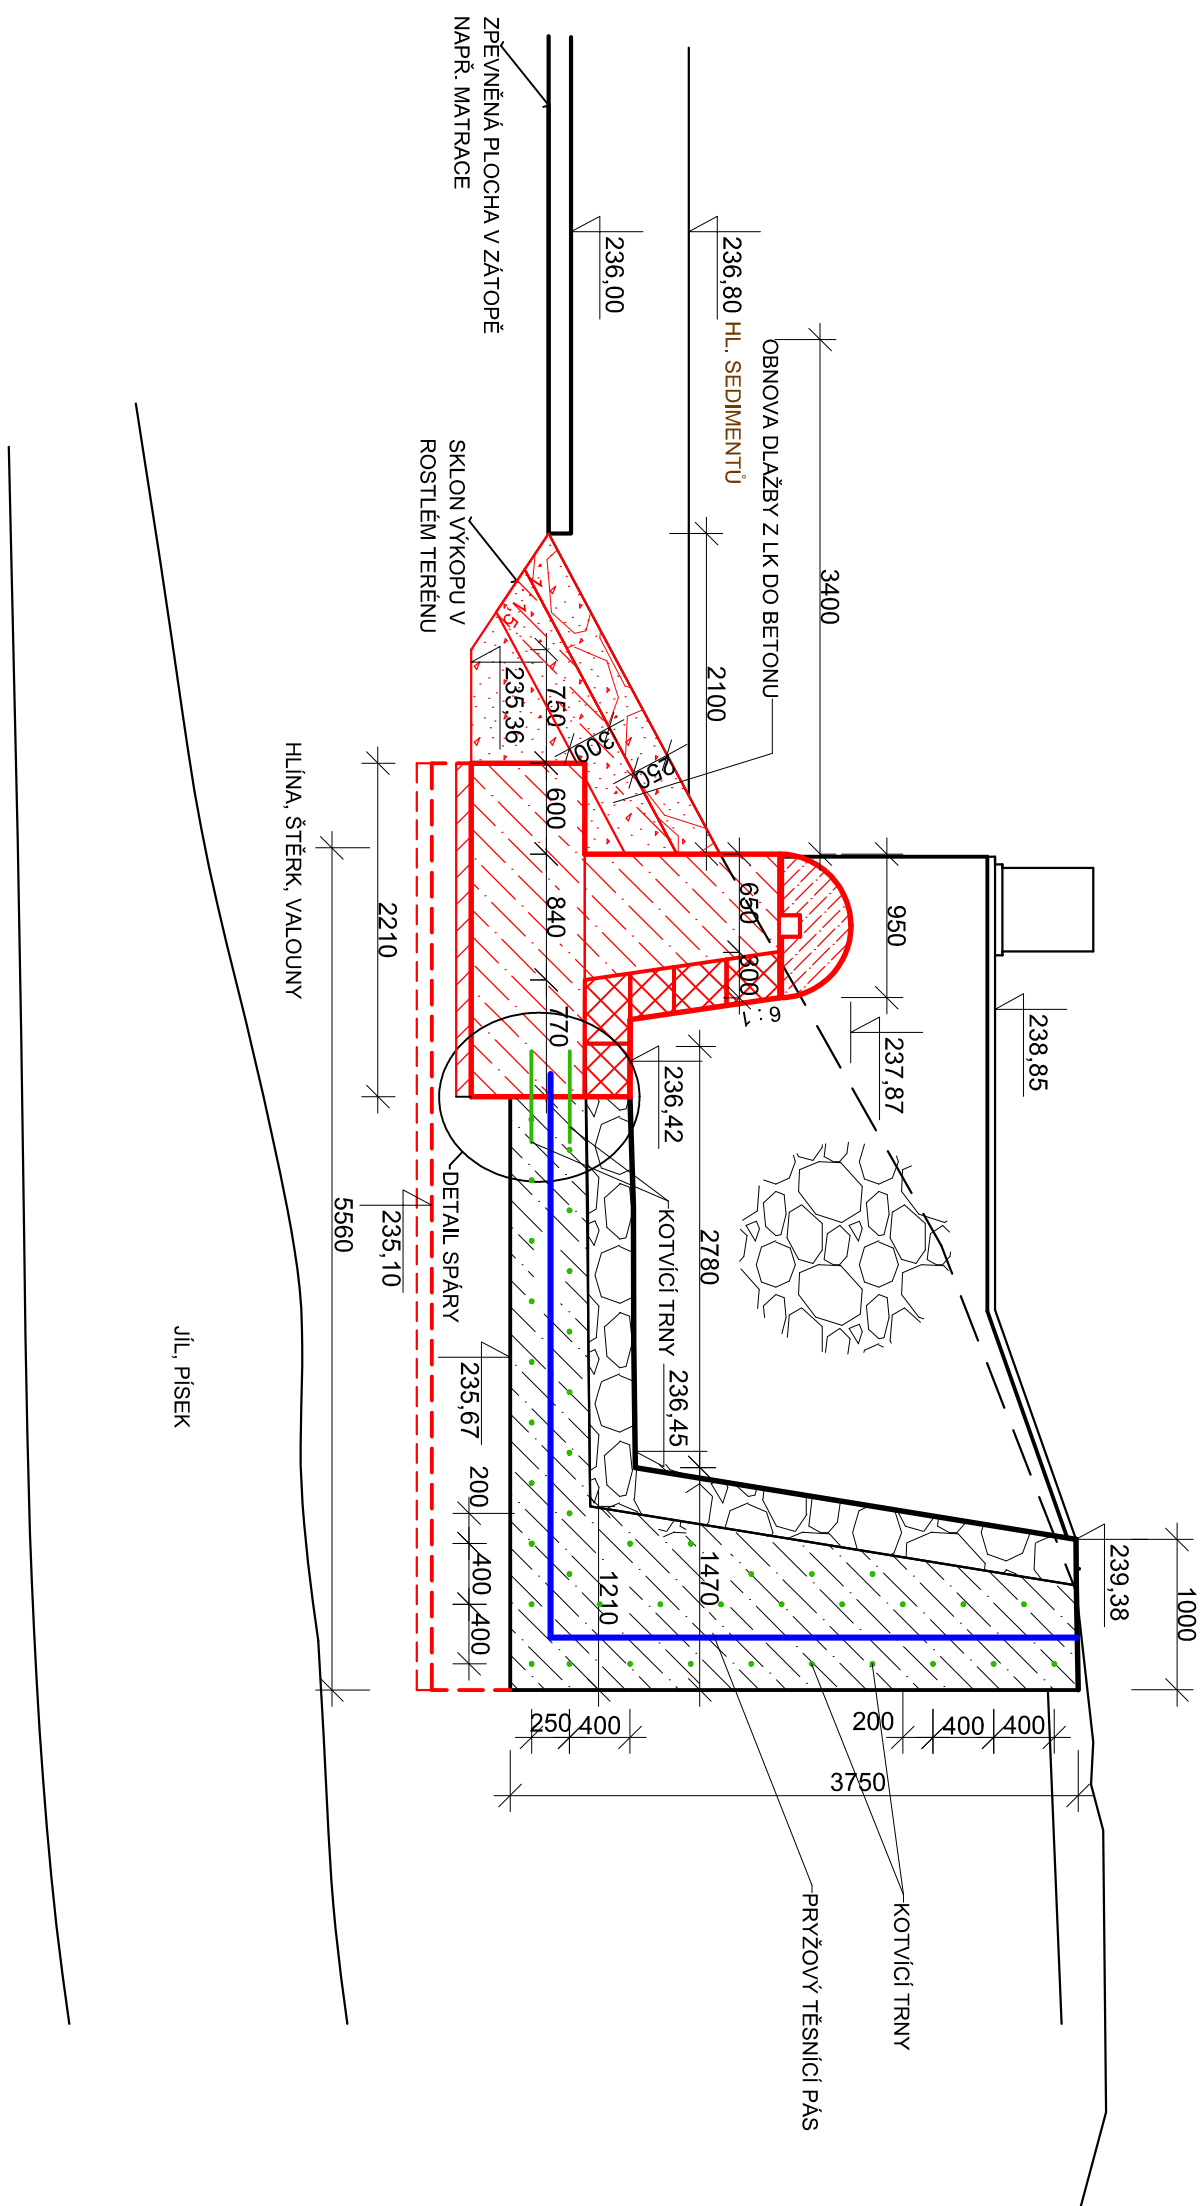


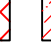
PŘÍČNÝ ŘEZ A-A'

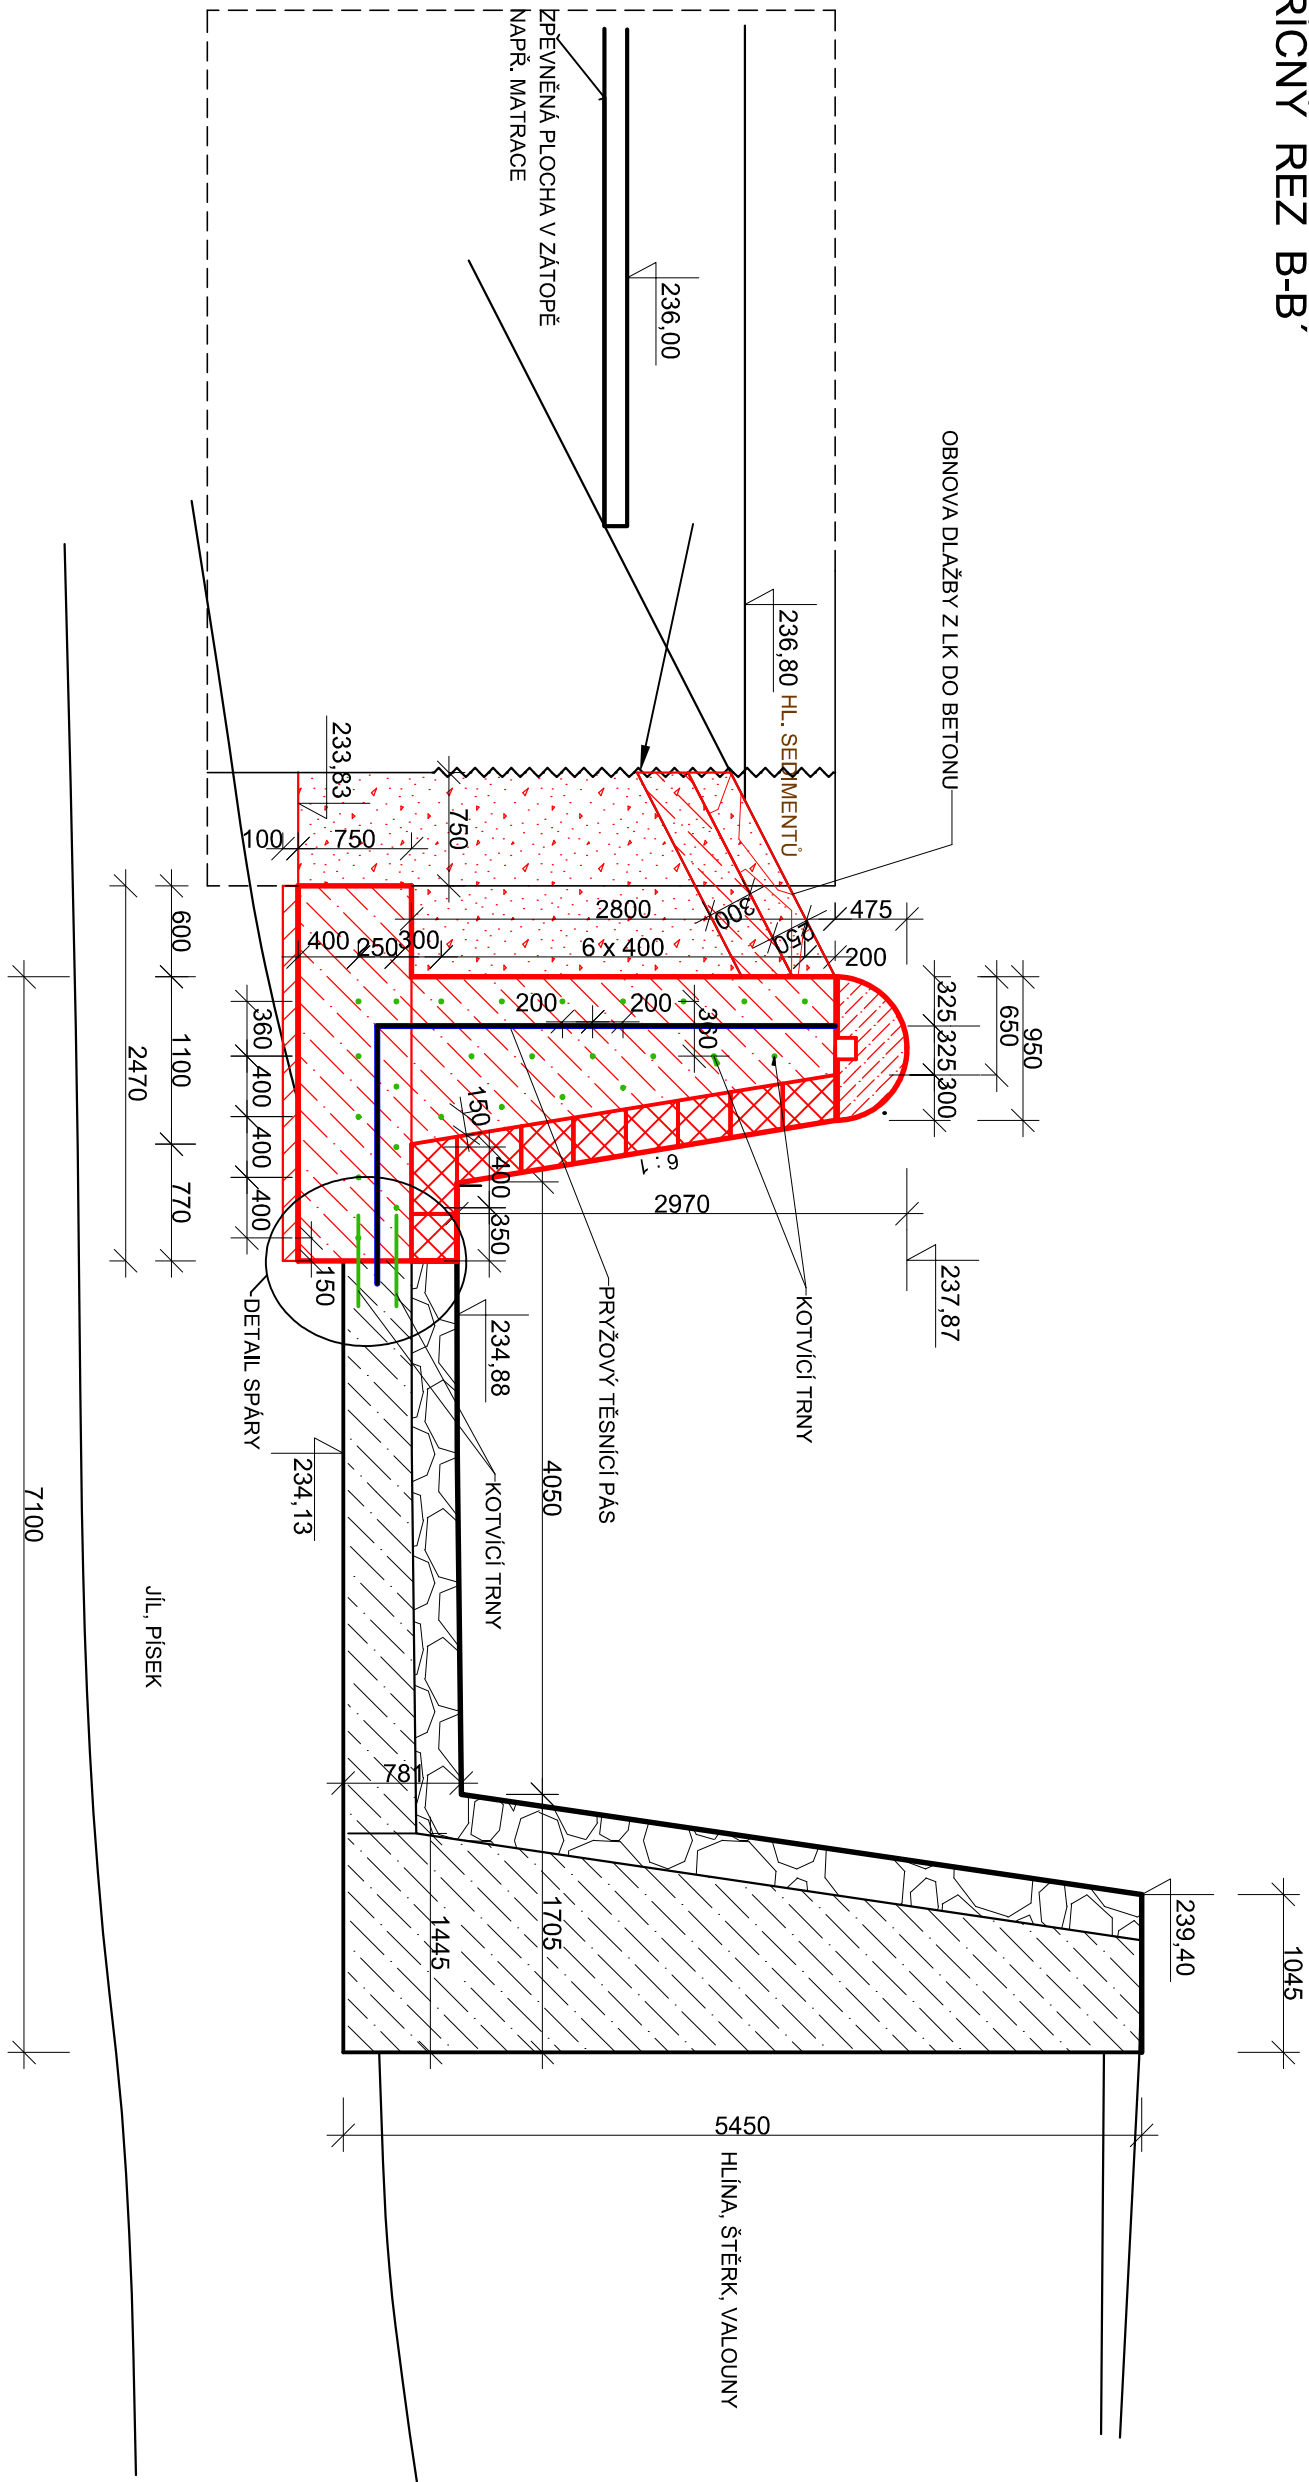

PŘÍČNÝ ŘEZ B-B'




LEGENDA MATERIÁLŮ


- | | |
|---|--|
|  | PIVODNÍ KAMENNÝ OBKLAD |
|  | PIVODNÍ BETON |
|  | NOVÝ BETON |
|  | PREFABRIKOVANÝ Z.B. OBKLAD
KORUNY PŘELIVU |
|  | KAMENNÝ OBKLAD ZDI PŘELIVU |
|  | ODTĚŽENÍ ZEMLINY, UPRAVENÉHO TERÉNU BREHU
MADŘICE A JEJÍ ZPEVNĚNÝ ZÁSTUP PO DOKONČENÍ
OPRAVY PŘELIVU |

DETAIL SPÁRY

M 1 : 25

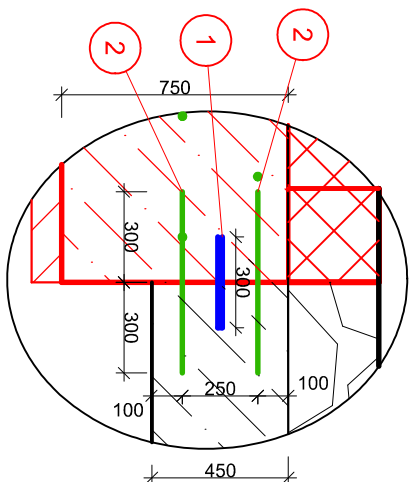

- ① PRYŽOVÝ TĚSNICÍ PÁS šířky 300 mm, tloušťky 15 mm
- ② KOTVÍCÍ TRN Ø12 mm, dl. 600mm, OSAZENO PO 0,4 m

VED. PROJEKTU		VYPRACOVAL		ZODP. PROJEKTANT	
Ing. Pavel Fala		Ing. Pavel Fala		Ing. Blahoslav Kopeček	
INVESTOR		Pavolík Moravy s.p.			
MÍSTO STAVBY		K.ú. Zlín, okres Zlín, kraj Zlínský			
 K INVEST <small>S.R.O.</small> Dřevina 1011, 674 01 Třebíč IČO : 255 89 679					
DAJACE		DATUM		01/2025	
NÁDRŽ ZLÍN, OPRAVA BOČNÍHO PŘELIVU		MĚŘITKO		1 : 50	
		FORMÁT		A2	
		STUPEŇ		DPS	
DRUH VÝKRU		PŘÍČNÉ ŘEZY		PŘELIVNOU HIRANOU	
		VERZE: PD		Č. VÝKRESU D - 4	