
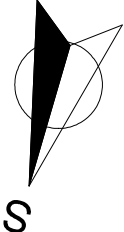



PŮDORYS BEZPEČNOSTNÍHO PŘELIVU

M 1 : 50

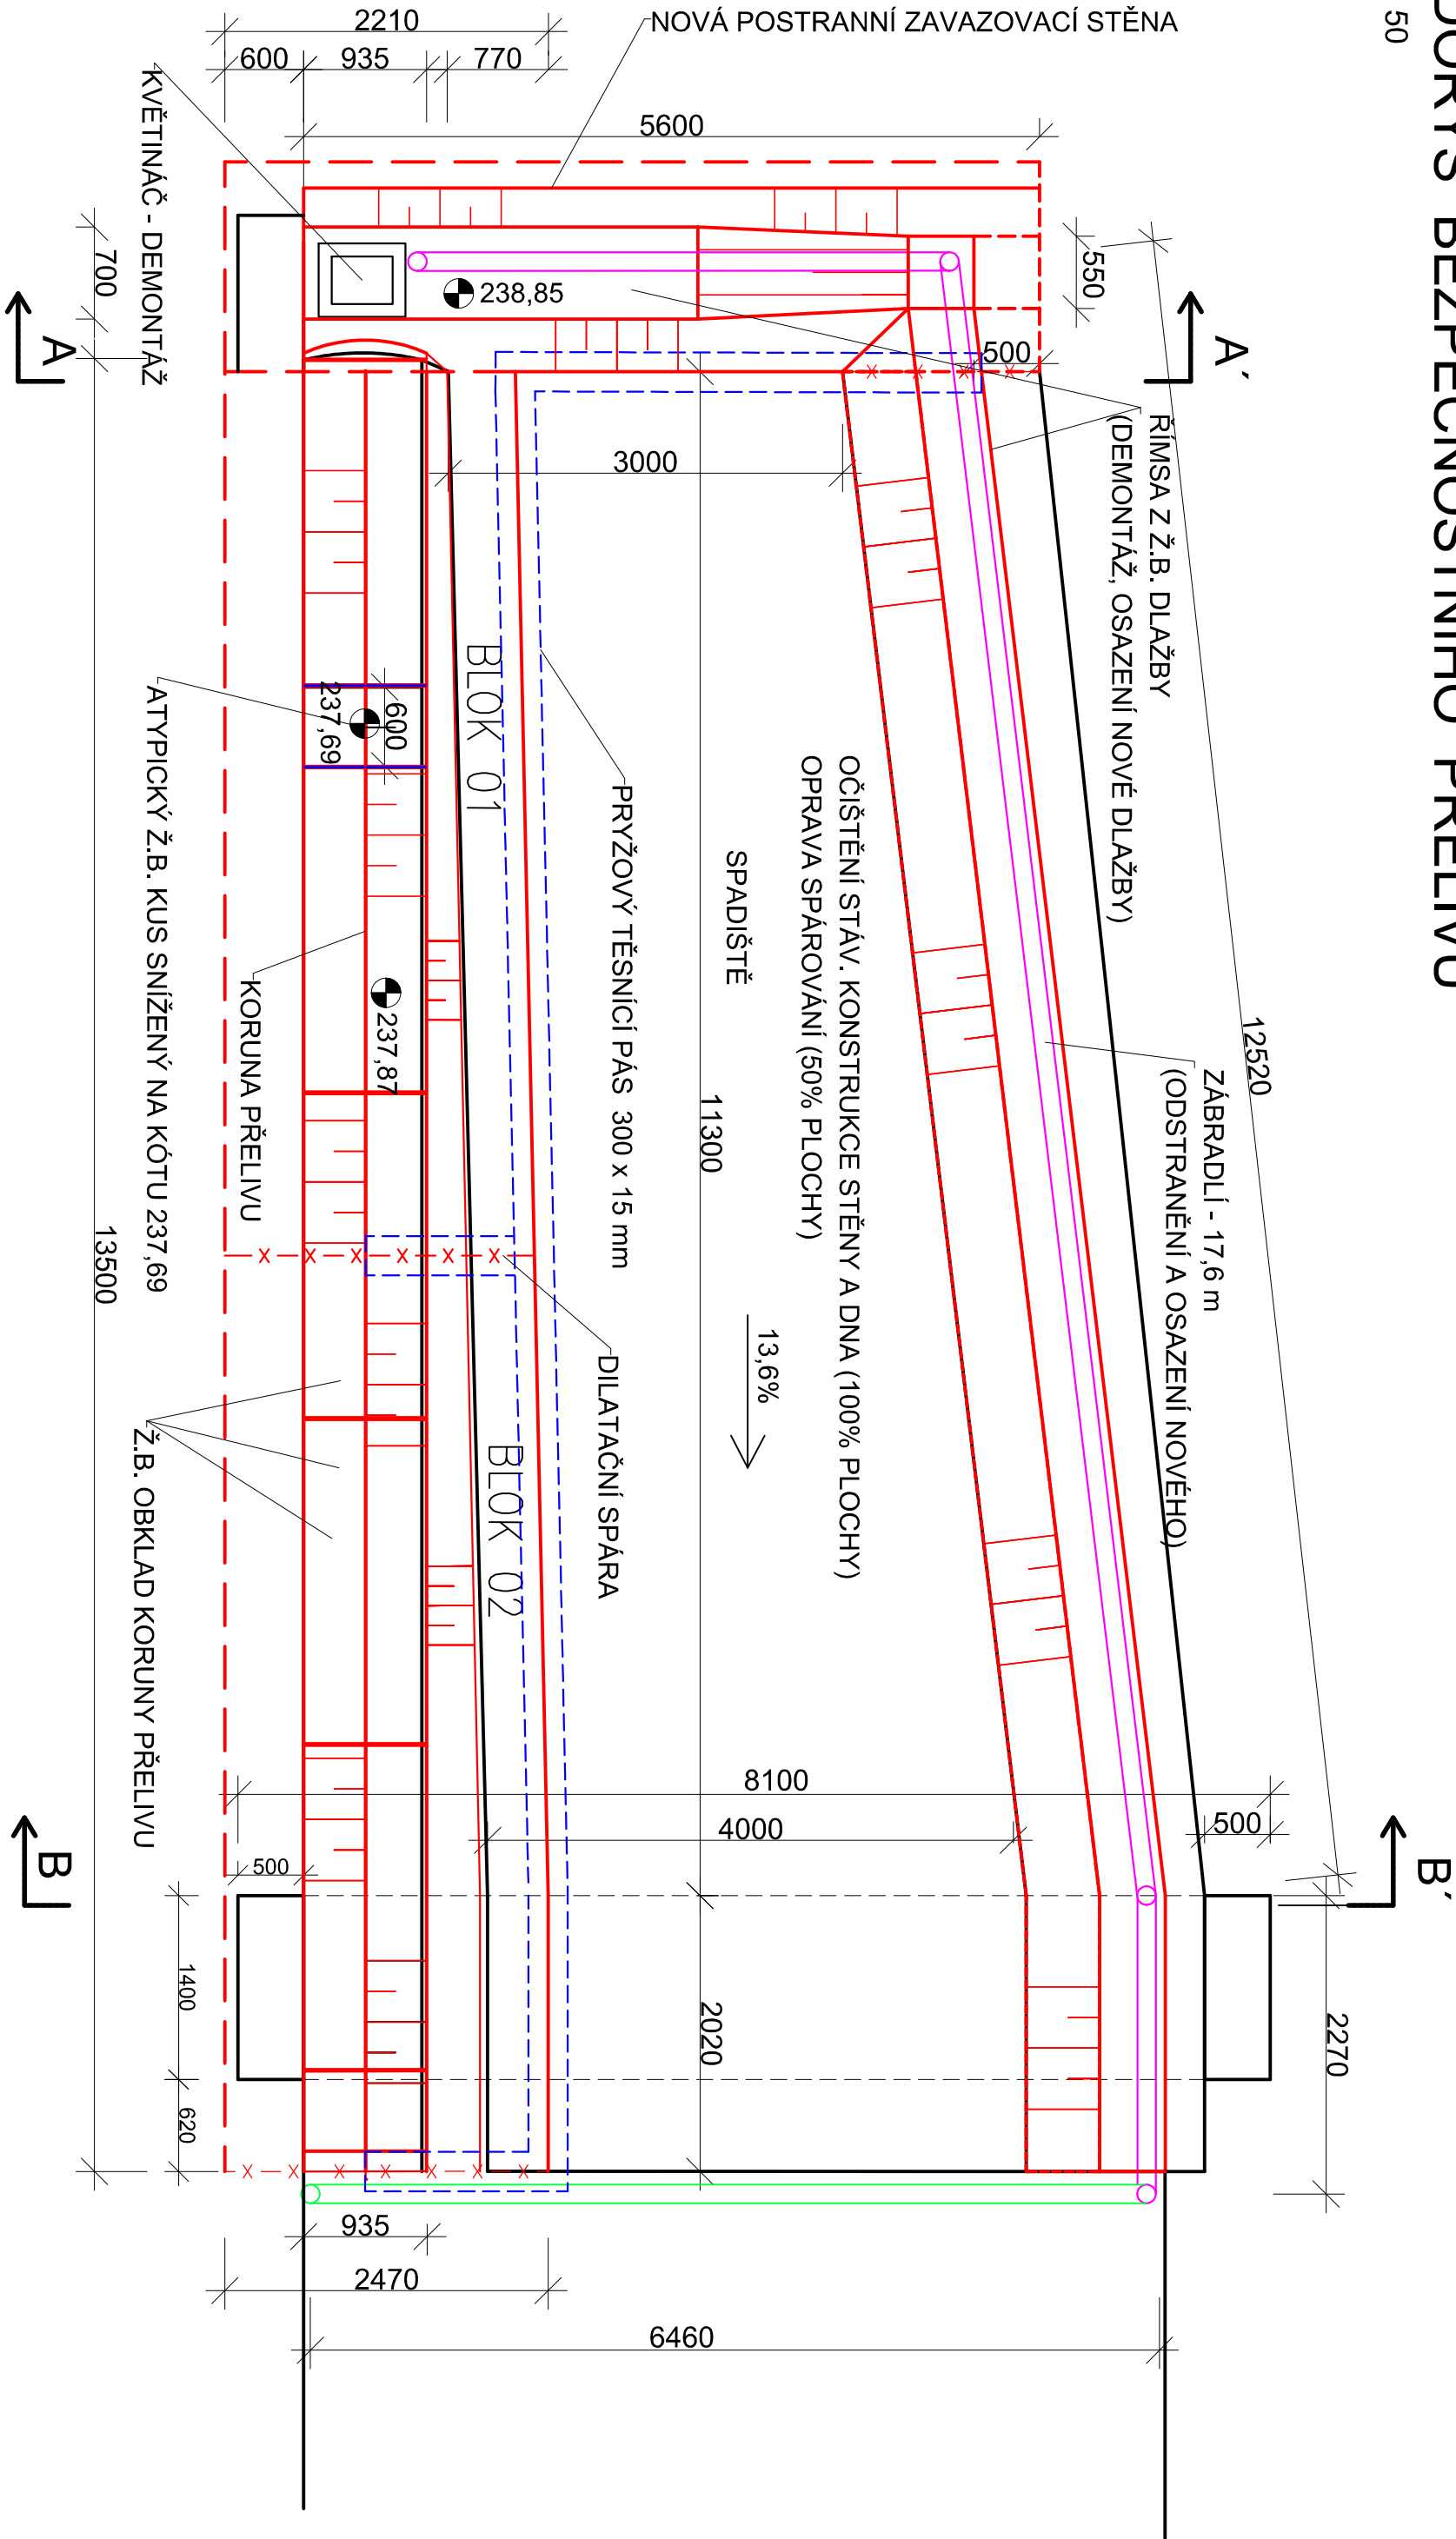

VED. PROJEKTU	VYPRACOVAL	ZODP. PROJEKTANT	<div>K INVEST s.r.o. Demlova 1011, 674 01 Třebíč IČO : 255 89 679</div>	
Ing. Pavel Fiala	Ing. Pavel Fiala	Ing. Blahoslav Kopeček		
INVESTOR	Povodí Moravy s.p.			
MÍSTO STAVBY	k.ú. Zlín, okres Zlín, kraj Zlínský			
AKCE	NÁDRŽ ZLÍN, OPRAVA BOČNÍHO PŘELIVU		DATAUM	01/2025
			MĚŘITKO	1 : 50
			FORMÁT	A3
			STUPĚŇ	DPS
DRUH VÝKR	PŮDORYS BEZPEČNOSTNÍHO PŘELIVU		VERZE PD	ČVÝKRESU D - 2