



ROZSAH VÝKOPŮ A DEMOLIC


M 1 : 100

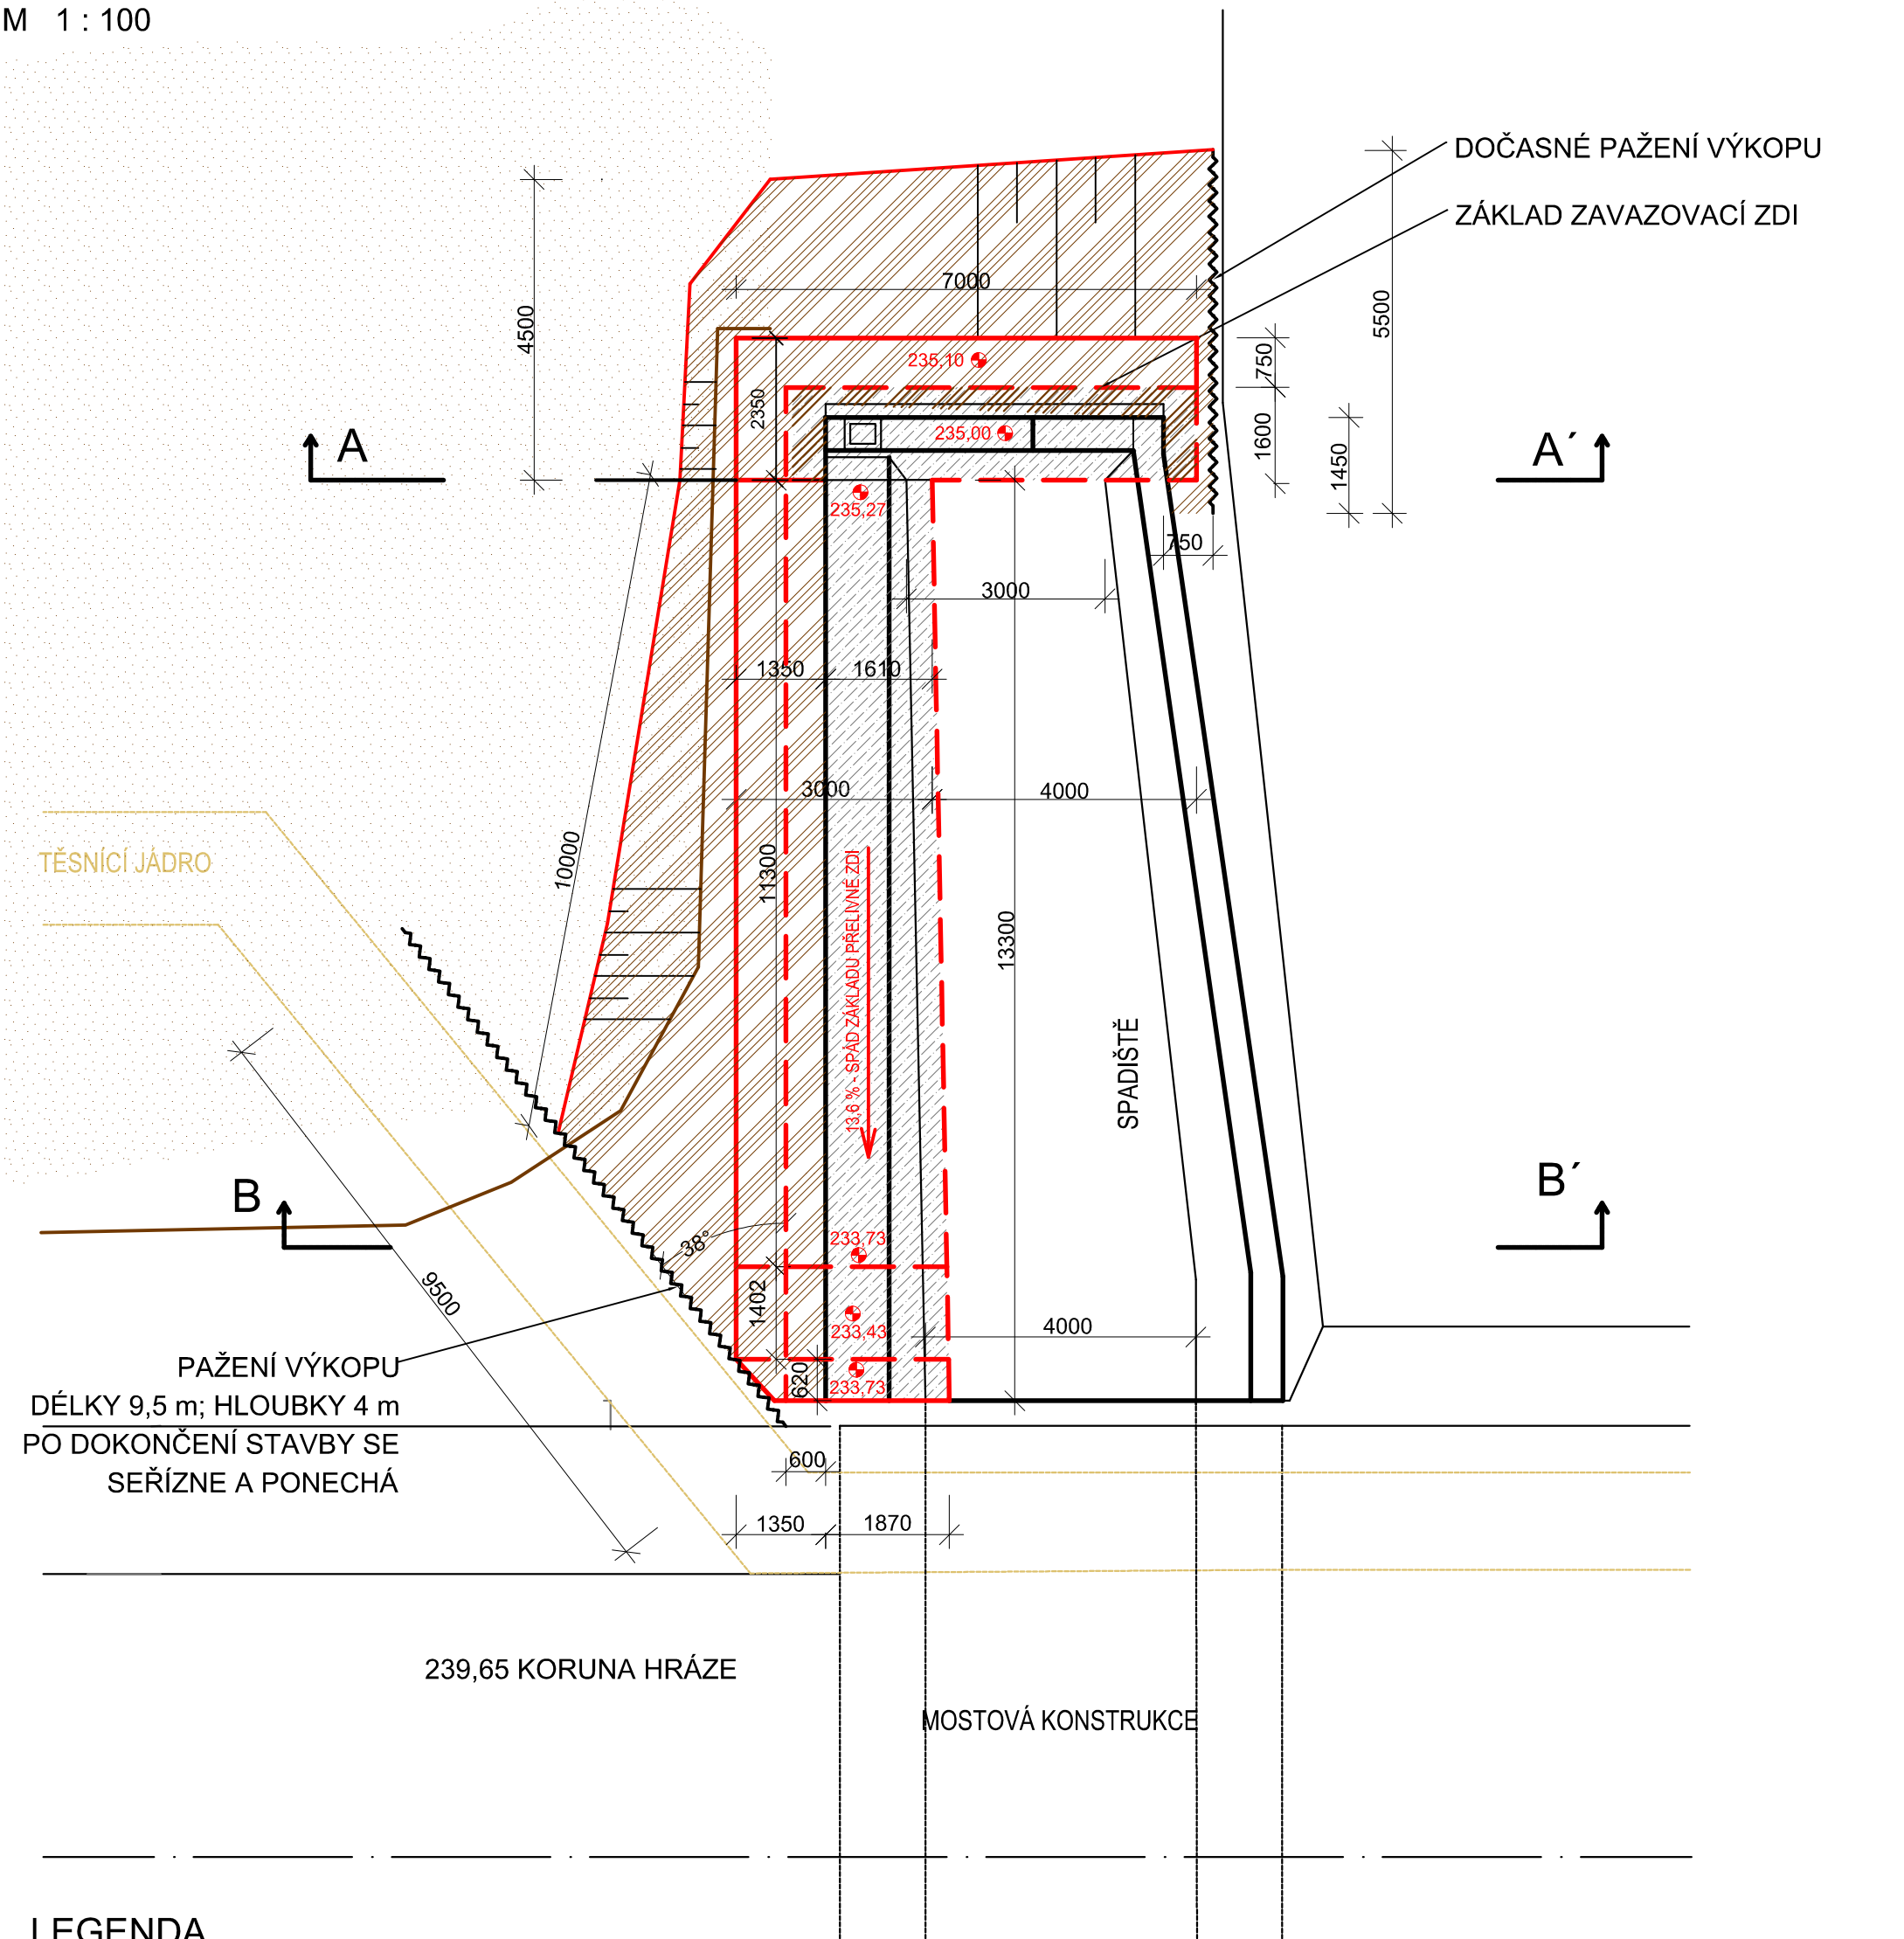

LEGENDA

- DEMOLICE STÁVAJÍCÍCH KONSTRUKCÍ - 70 m³
- ODTĚŽENÍ SEDIMETŮ - 16 m³
- ODTĚŽENÍ UPRAVENÉHO TERÉNU BŘEHU
NÁDRŽE PODÉL PŘELIVU - 100 m³

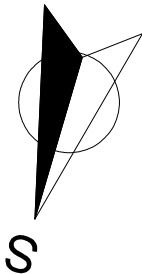

VED. PROJEKTU	VYPRACOVAL	ZODP. PROJEKTANT	 K INVEST s.r.o. Demlova 1011, 674 01 Třebíč IČO : 255 89 679	
Ing. Pavel Fiala	Ing. Pavel Fiala	Ing. Blahoslav Kopeček		
INVESTOR	Povodí Moravy s.p.		DATUM	01/2025
MÍSTO STAVBY	k.ú. Zlín, okres Zlín, kraj Zlínský		MĚŘITKO	1 : 100
AKCE	NÁDRŽ ZLÍN, OPRAVA BOČNÍHO PŘELIVU		FORMÁT	A3
DRUH VÝKR.	ROZSAH VÝKOPŮ A DEMOLIC		STUPEŇ	DPS
			VERZE PD	Č.VÝKRESU D - 1