


Informativní zákres sítí **elektro** k žádosti 26352871

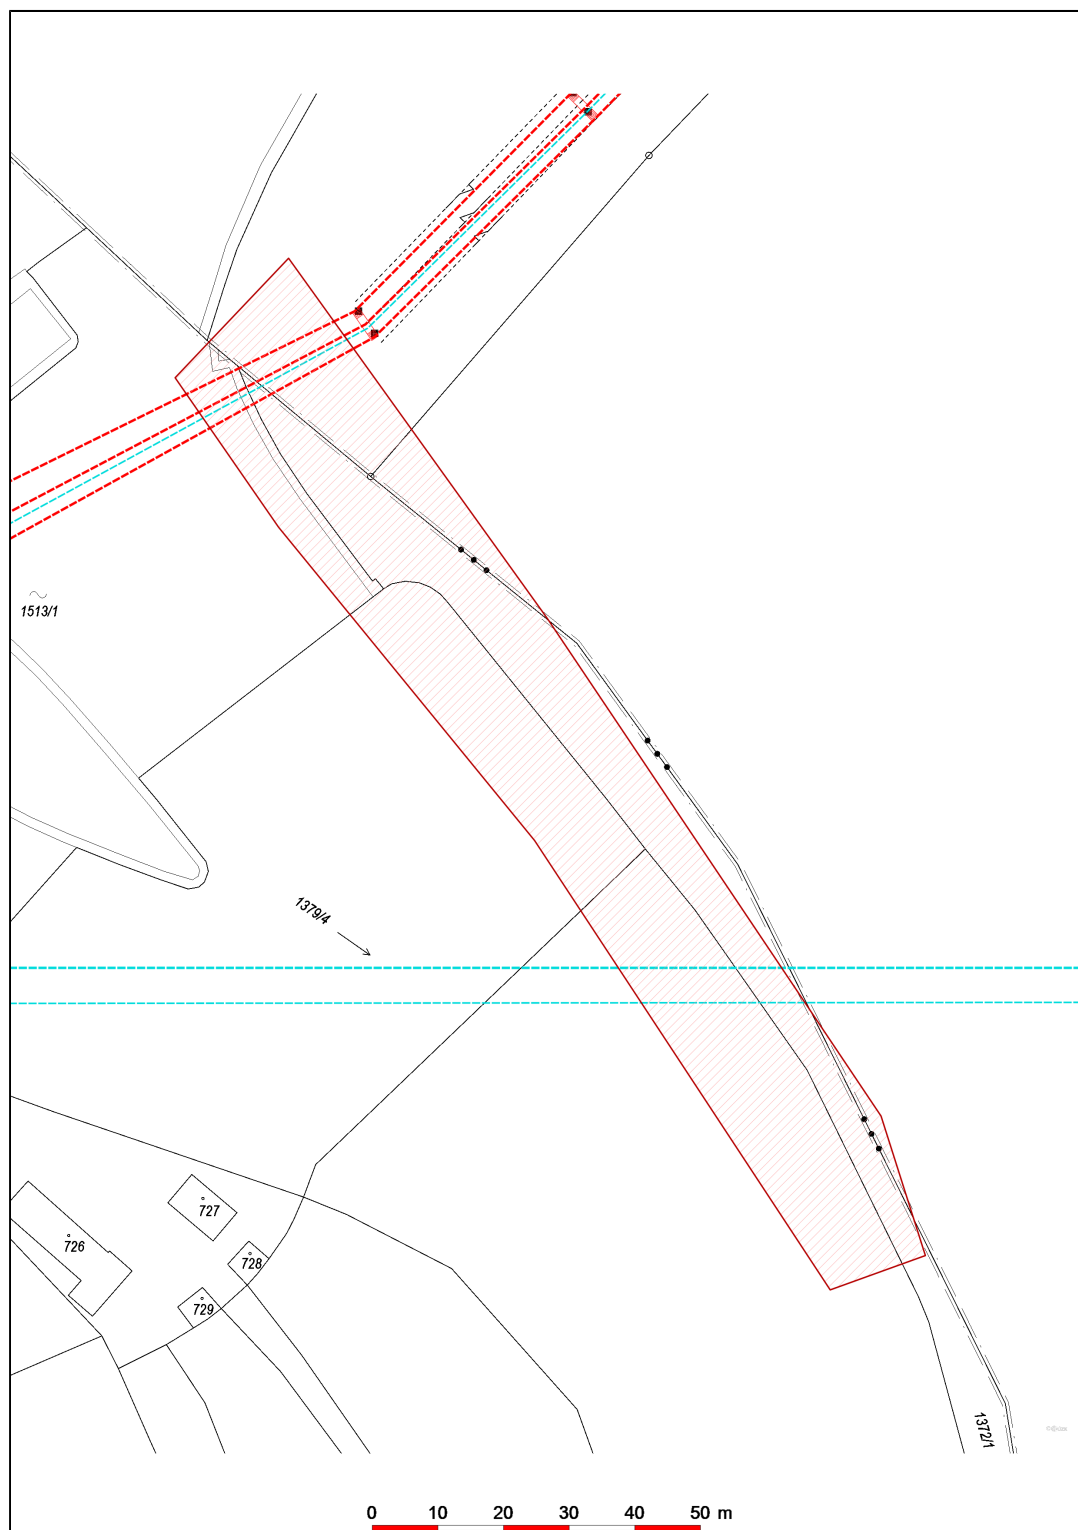

Datum 19.01.2025