



naše značka
5003245216
vyřizuje
Eva Strnadová
e-mail
technici@gasnet.cz
datum
04.02.2025

Povodí Labe, státní podnik
Víta Nejedlého 951/8
50003 Hradec Králové

Věc:

VRÁCENÍ ŽÁDOSTI - 75_Novohradka - Ležák, Hrochův Týnec, obnova opevnění a odstranění nánosů - Na Novohradce
K.ú. - p.č.: Hrochův Týnec

Stavebník: Povodí Labe, státní podnik, Víta Nejedlého 951/8, 50003 Hradec Králové

Účel stanoviska: Povolení stavby - stavební režim (ÚR+SP)

GasNet, s.r.o., jako provozovatel distribuční soustavy (PDS) a technické infrastruktury, zastoupený GasNet Služby, s.r.o., vydává toto stanovisko:

VÁMI PŘEDLOŽENOU ŽÁDOST NELZE PRO ÚČELY STAVEBNÍHO ŘÍZENÍ PROZATÍM ODSOUHLASIT S NÁSLEDUJÍCÍM ODŮVODNĚNÍM:

* Při posuzování stavby pro stupeň stavebního řízení požadujeme, aby v předložené situaci byla zakreslena poloha stávajících plynárenských zařízení dle vyhlášky č. 499/2006 Sb., o dokumentaci staveb.

* V zájmové lokalitě určené pro výše uvedenou stavbu se nacházejí stávající plynárenská zařízení, která nejsou v předložené situaci zakreslena.

Předložená situace musí řešit vzájemný vztah nově projektované stavby a stávajícího plynárenského zařízení (okótováním a popisem v technické zprávě).

Zpracování PD požadujeme v souladu s vyhláškou č. 499/2006 Sb., o dokumentaci staveb.

Novou (doplněnou) žádost opětovně zaevidujte přes naše webové stránky <https://dpo.gasnet.cz/zadost-o-stanovisko>.

Informace o možnosti poskytnutí polohy stávajících PZ ve správě GasNet, s.r.o. v digitální podobě získáte na adrese: <https://dpo.gasnet.cz/zadost-o-vektorova-data>

GasNet Služby, s.r.o.

Plynárenská 499/1 · Zábřovice · 602 00 Brno · T 555 90 10 10 · www.gasnet.cz

IČ: 27935311 · DIČ: CZ27935311

Zápis do obchodního rejstříku: Krajský soud v Brně, sp. zn. C 57165, dne 26. 7. 2007

Certificate of incorporation: Regional Court in Brno, ref. number C 57165, on 26th July 2007

Zákaznická linka GasNet 555 90 10 10, info@gasnet.cz, www.gasnet.cz

Za správnost a úplnost dokumentace předložené s žádostí včetně jejího souladu s platnými předpisy plně zodpovídá její zpracovatel. Stanovisko nenahrazuje případná další stanoviska k jiným částem stavby.

V případě další korespondence nebo jednání (např. změna stavby) uvádějte naši značku - 5003245216 a datum tohoto stanoviska. Kontakty jsou k dispozici na <https://www.gasnet.cz/cs/kontaktni-system/>.


A handwritten signature in blue ink, appearing to read 'Eva Strnadová'.

GasNet, s.r.o.
zastoupená společností GasNet Služby, s.r.o., IČ 27935311
Eva Strnadová
Technik externích požadavků-Čechy
Oddělení zpracování ext. požadavků-Čechy

Přílohy: Orientační zakres plynárenského zařízení, Detailní zakres plynárenského zařízení, Ověřená příloha žadatele


Příloha: Orientační zakres plynárenského zařízení. Tato příloha je nedílnou součástí stanoviska č. 5003245216 ze dne 04.02.2025.

Provozovatel DS: GasNet, s.r.o.; Stavebník: Povodí Labe, státní podnik , Víta Nejedlého 951/8 , 50003 Hradec Králové. K.ú.: Hrochův Týnec.

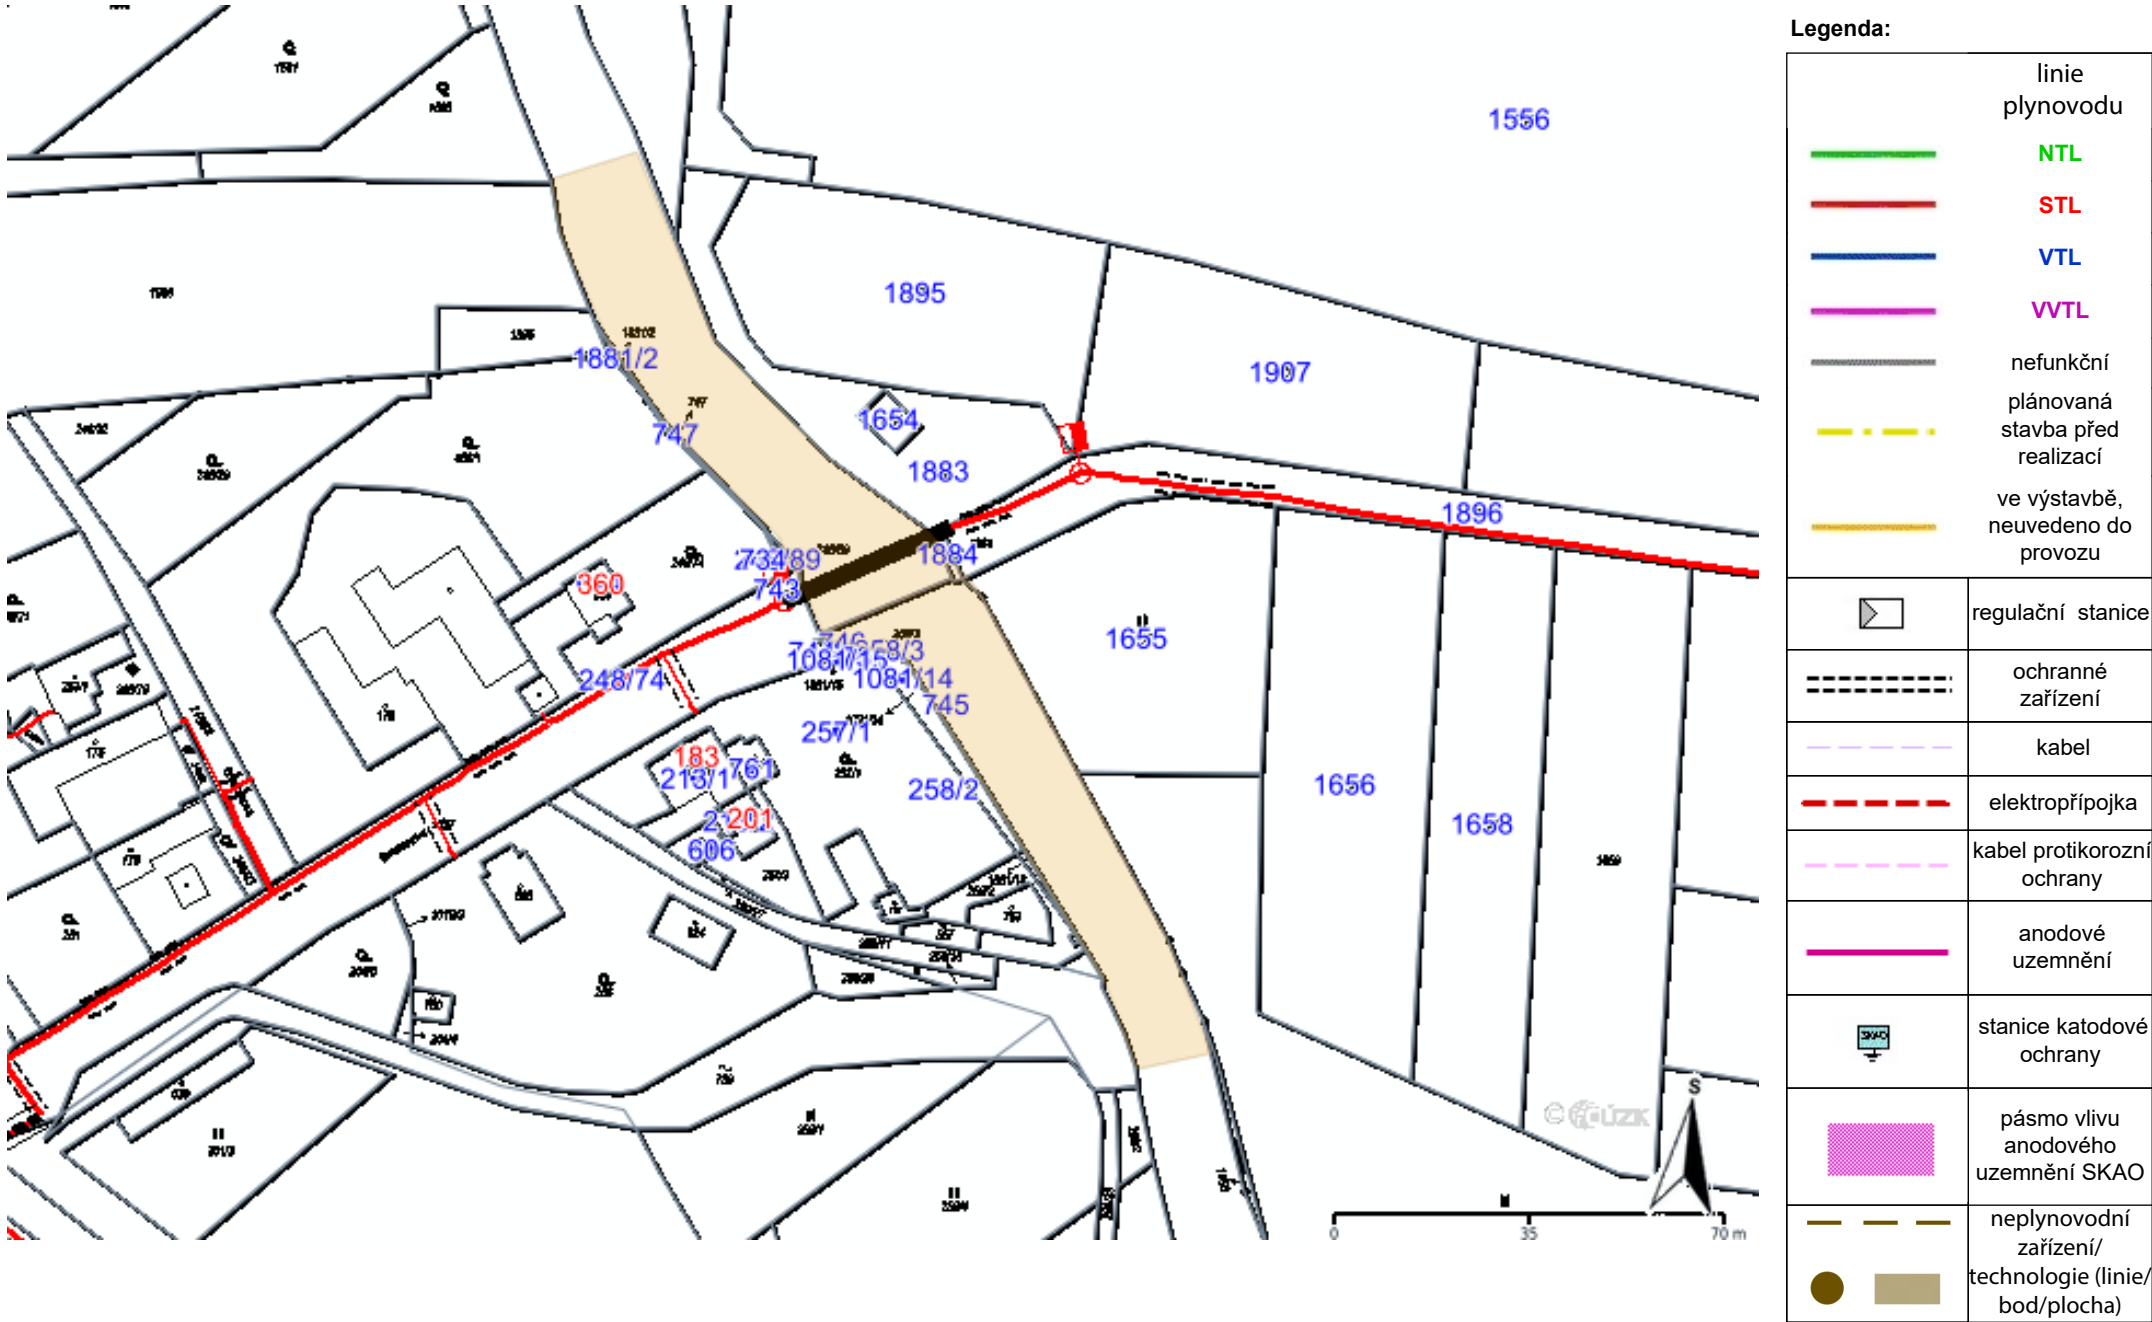




Příloha: Detailní zakres plynárenského zařízení. Tato příloha je nedílnou součástí stanoviska č. 5003245216 ze dne 04.02.2025.

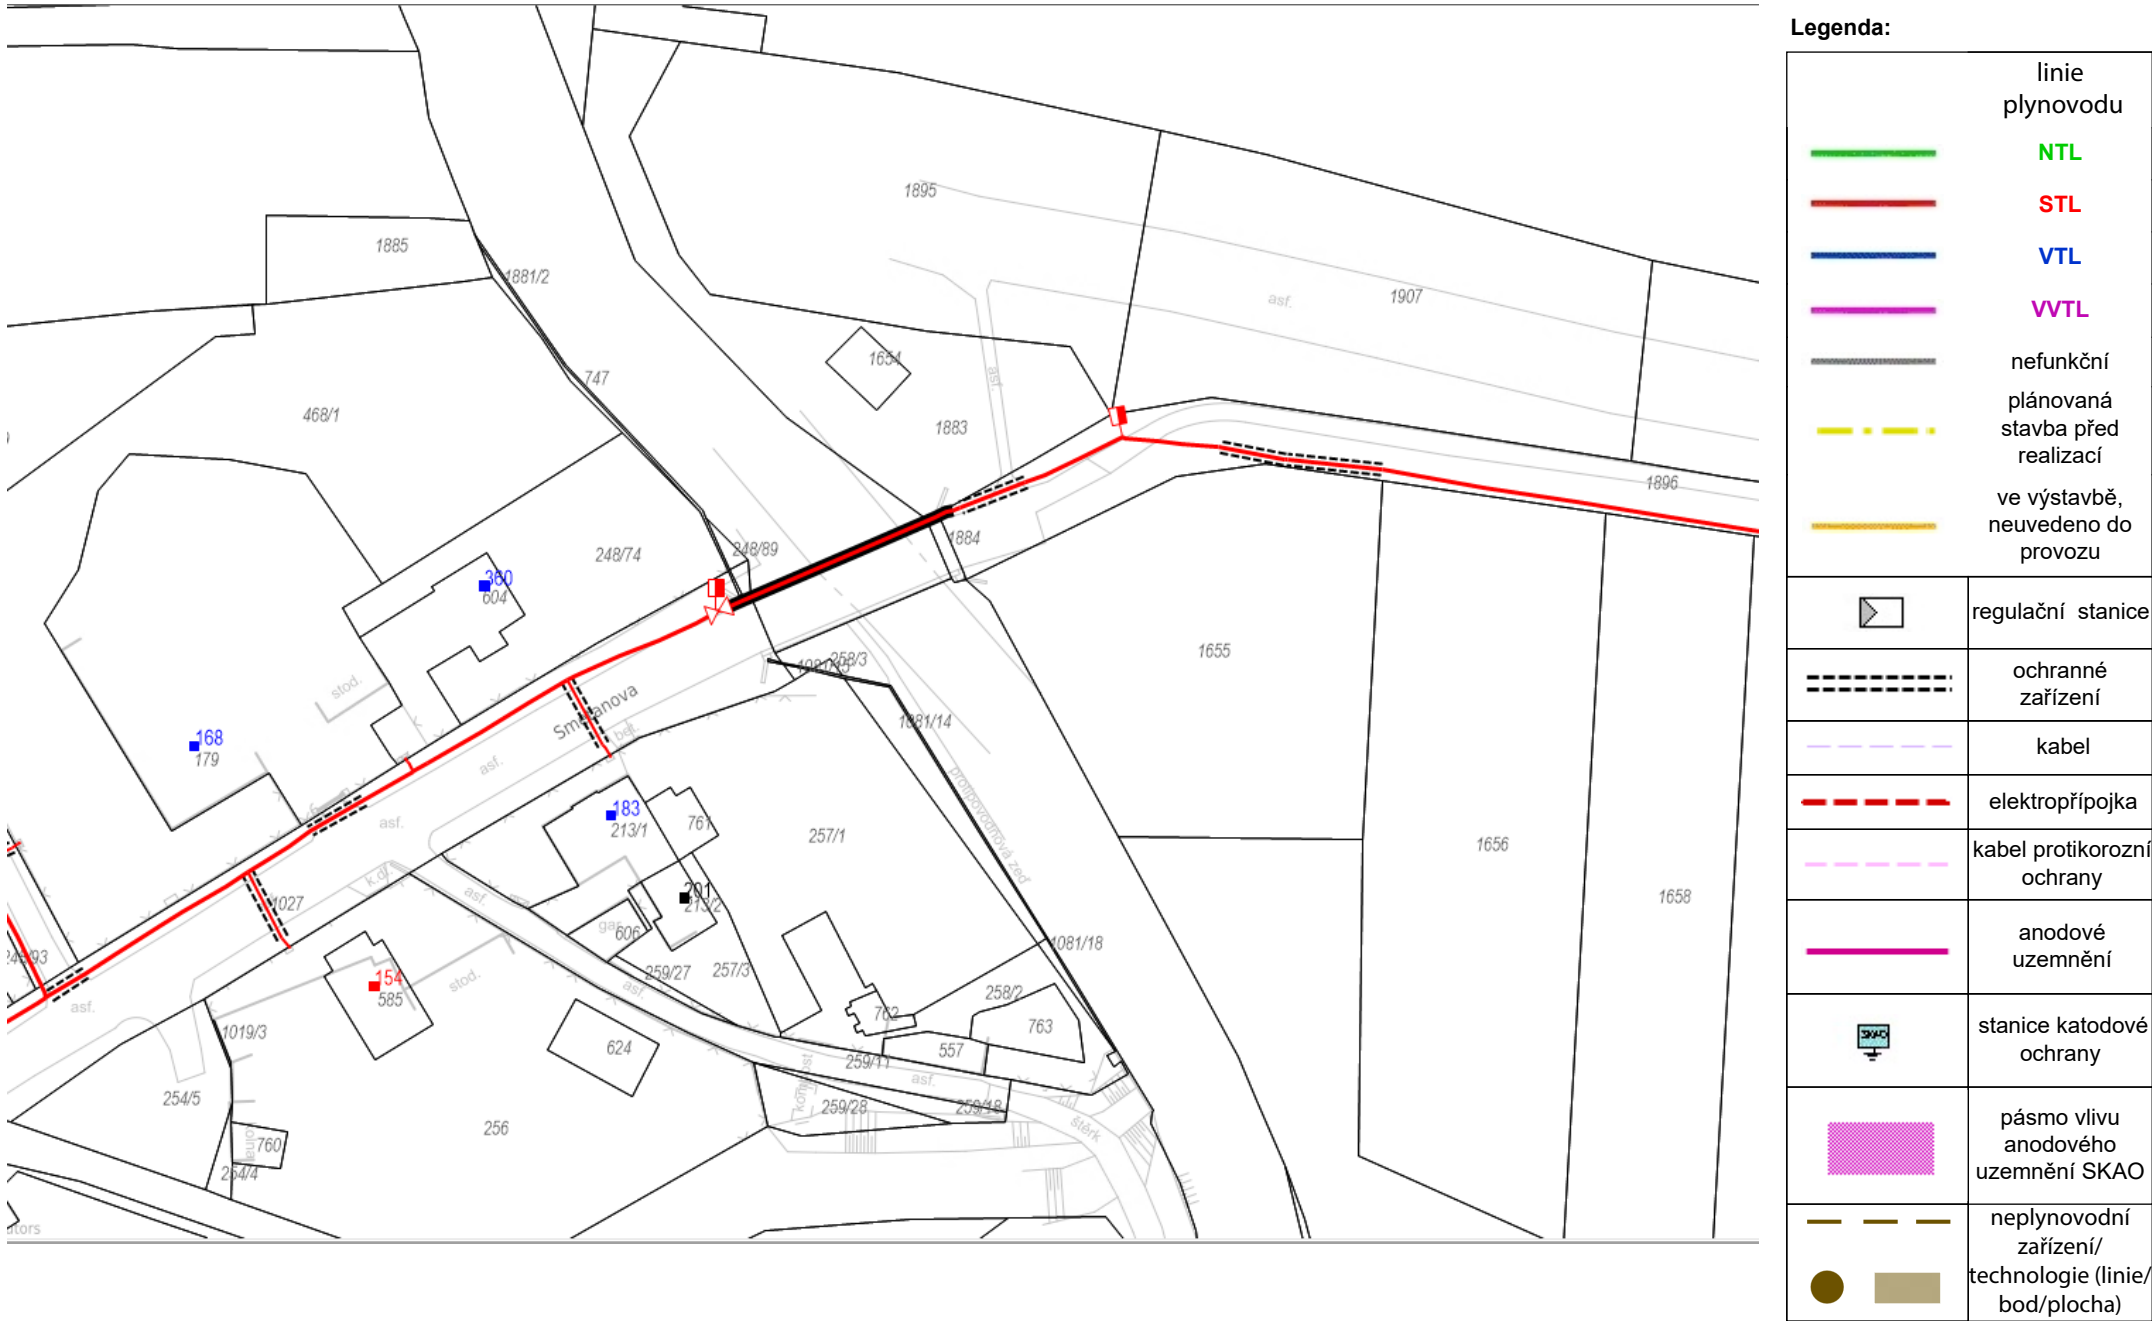Provozovatel DS: GasNet, s.r.o.; Stavebník: Povodí Labe, státní podnik , Víta Nejedlého 951/8 , 50003 Hradec Králové. K.ú.: Hrochův Týnec.





FORMÁT 1 A4

Ved. odd. proj.:	Ing. Petr VÁVRA		Autor. ing.:	Ing. Jiří DOSTÁL	 <div>Povodí Labe, státní podnik Víta Nejedlého 951/8 Slezské Předměstí 500 03 Hradec Králové</div>	
Zodp. proj.:	Ing. Jiří DOSTÁL		Kreslil:	Ing. Jiří DOSTÁL		
Kraj:	Pardubický	Obec:	Hrochův Týnec			
Investor: Povodí Labe, státní podnik, OIČ, Hradec Králové						
Název akce: 75_NOVOHRADKA - LEŽÁK, HROCHŮV TÝNEC, OBNOVA OPEVNĚNÍ A ODSTRANĚNÍ NÁNOSŮ					Datum	leden 2025
					Stupeň	zjednodušená PD
					Pořadové číslo	3731
					Číslo stavby 129251004	Č. přílohy B.2
Příloha: Situace zájmového území	Měřítko 1 : 5 000					