




VZOROVÉ ŘEZY: POVALOVÝ CHODNÍK

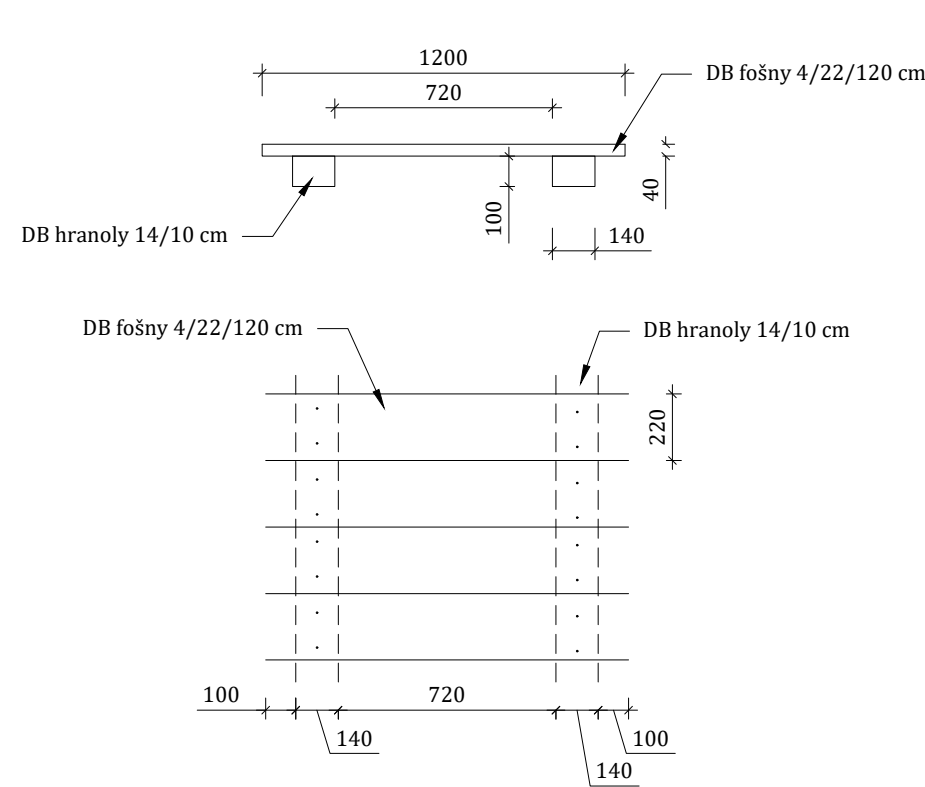

VZOROVÉ ŘEZY: MLATOVÁ CESTA

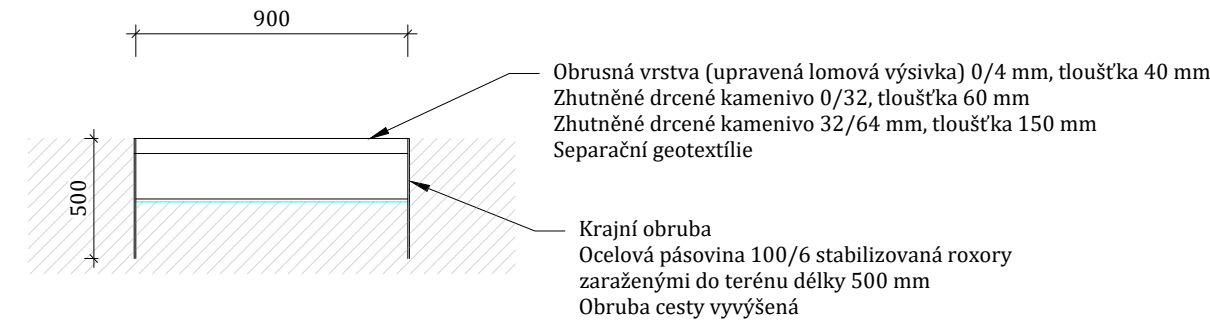

MLATOVÁ PĚŠINA (Zdroj www.lopourzahrady.cz)

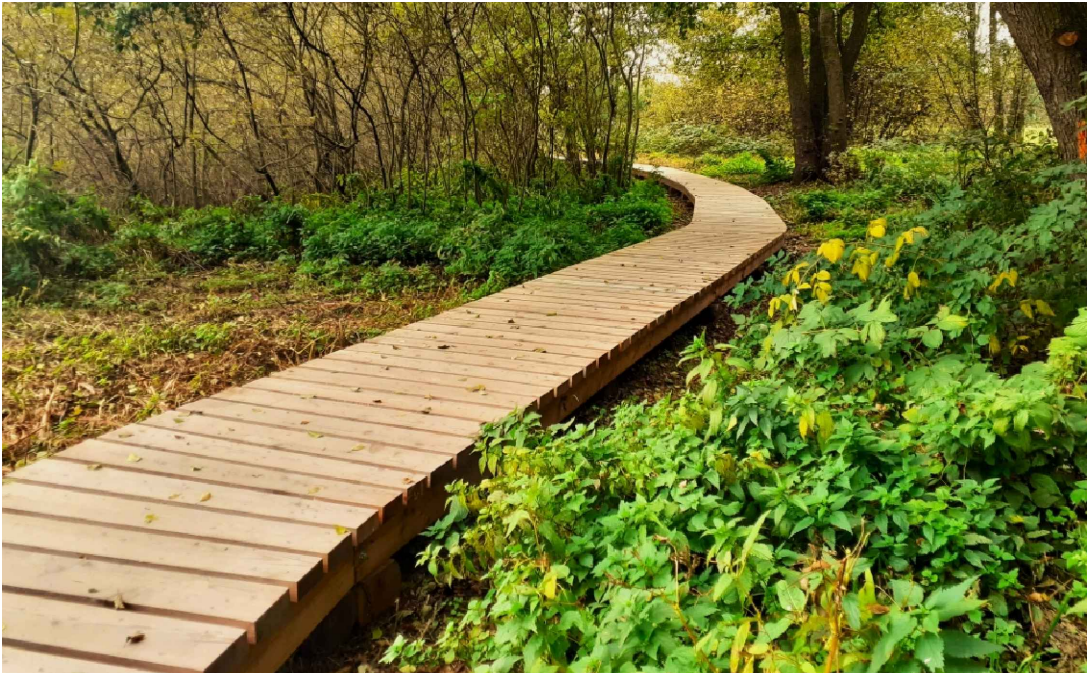

POVALOVÝ CHODNÍK (Zdroj www.ekovysocina.cz)



NÁŠLAPNÉ KAMENY (Zdroj Povodí Moravy s.p.)



Jesep s.r.o.
Příkop 843/4, Zábrdovice
602 00 Brno
IČO: 214 344 25
www.jesep.eu

INVESTOR: Povodí Moravy s.p.
Dřevařská 932/11
602 00 Brno
IČO: 708 900 13



AKCE: Javornický p., ř. km 0,090 - 0,600, Moravský Lačnov, Javorník u Svitav, revitalizace toku

VÝKRES: Vzorové řezy pěšinou

KRAJ: Pardubický kraj

KATASTRÁLNÍ ÚZEMÍ: k.ú. Moravský Lačnov, k.ú. Javorník u Svitav

STUPEŇ PD: DPS MĚŘÍTKO 1 : 25

DATUM: 11/2024 FORMAT 420 x 297

ODP. PROJEKTANT: Ing. Roman Pitka

VYPRACOVAL: Ing. Miroslava Plevková