


# VD HABROVANY


## PŘEHLEDNÁ SITUACE


1 : 50 000

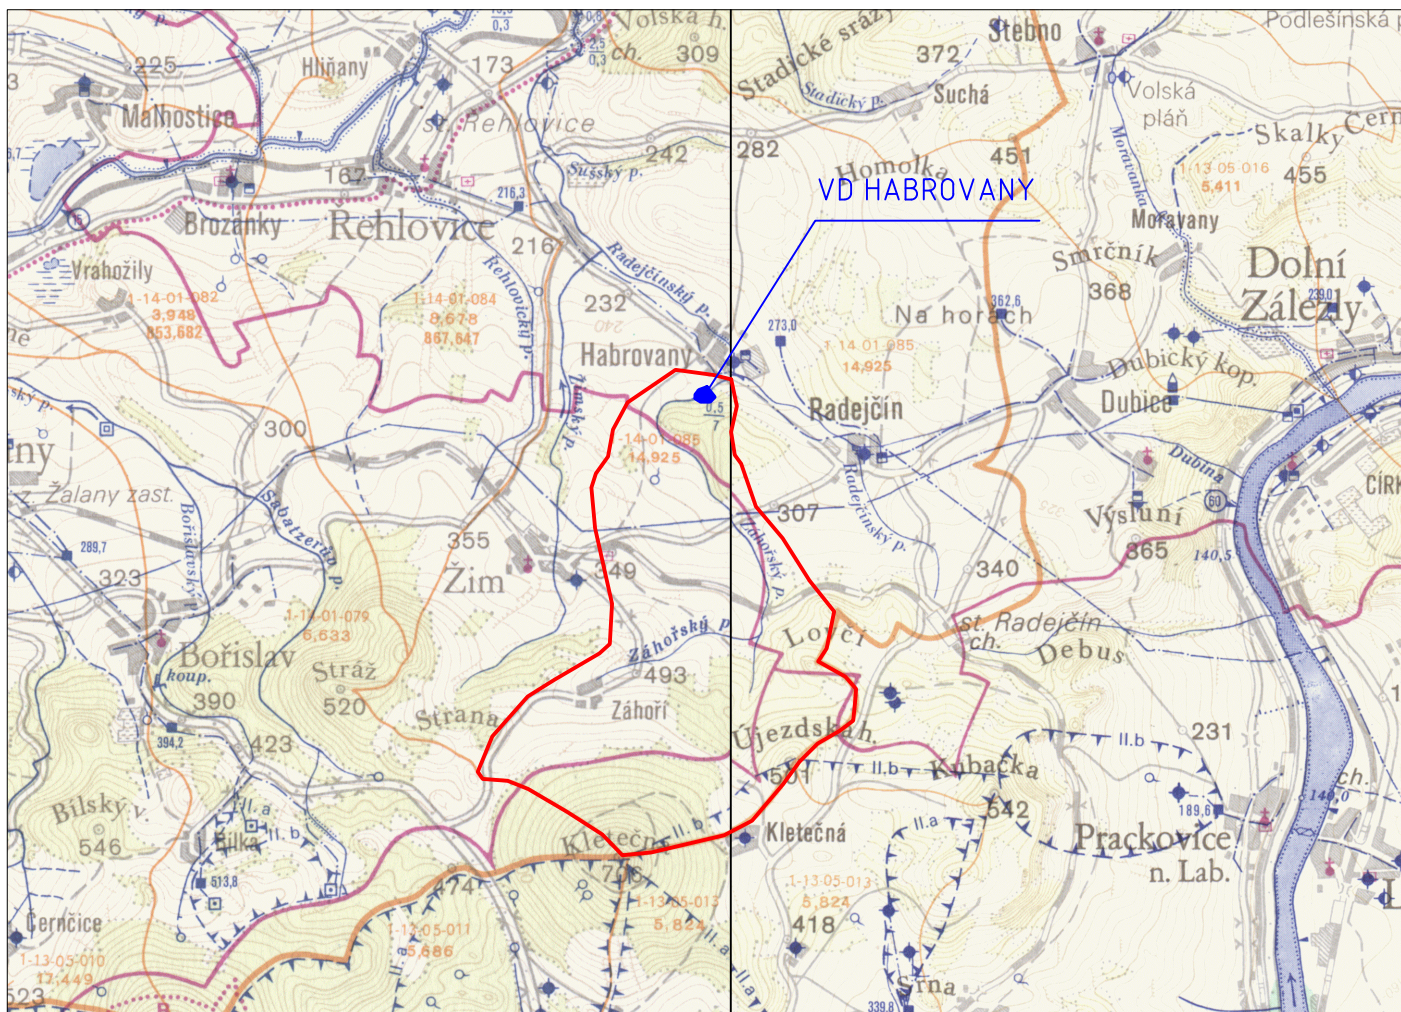

### LEGENDA:

- HRANICE POVODÍ
- ŘEŠENÉ VD - VD HABROVANY

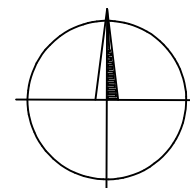

VYPRACOVAL HOFFMANOVÁ MARKÉTA	KRESLIL HOFFMANOVÁ MARKÉTA	ZODP. PROJEKTANT ING. V. PYTELKA	KONTROLOVAL ING. O. ŠVARC	<div> VODNÍ DÍLA - TBD</div> <div>VODNÍ DÍLA - TBD a.s. Hybernská 40, 110 00 Praha 1 Tel.: 221408111* Fax: 224212803 www.vdtbd.cz</div>	
INVESTOR POVODÍ OHŘE, STÁTNÍ PODNIK, BEZRUČOVA 4219, 430 03 CHOMUTOV					
MÍSTO STAVBY K.Ú. HABROVANY U ŘEHLOVIC, ÚSTECKÝ KRAJ					
AKCE  VN HABROVANY - REKONSTRUKCE				PROJEKT Č. 3261	ARCHIVNÍ Č. 2023 / 110
				DATUM 7 / 2023	STUPEŇ DSP
OBSAH  PŘEHLEDNÁ SITUACE				FORMÁT 1 x A4	
				MĚRÍTKO 1 : 50 000	ČÍSLO PŘÍLOHY C.5.